



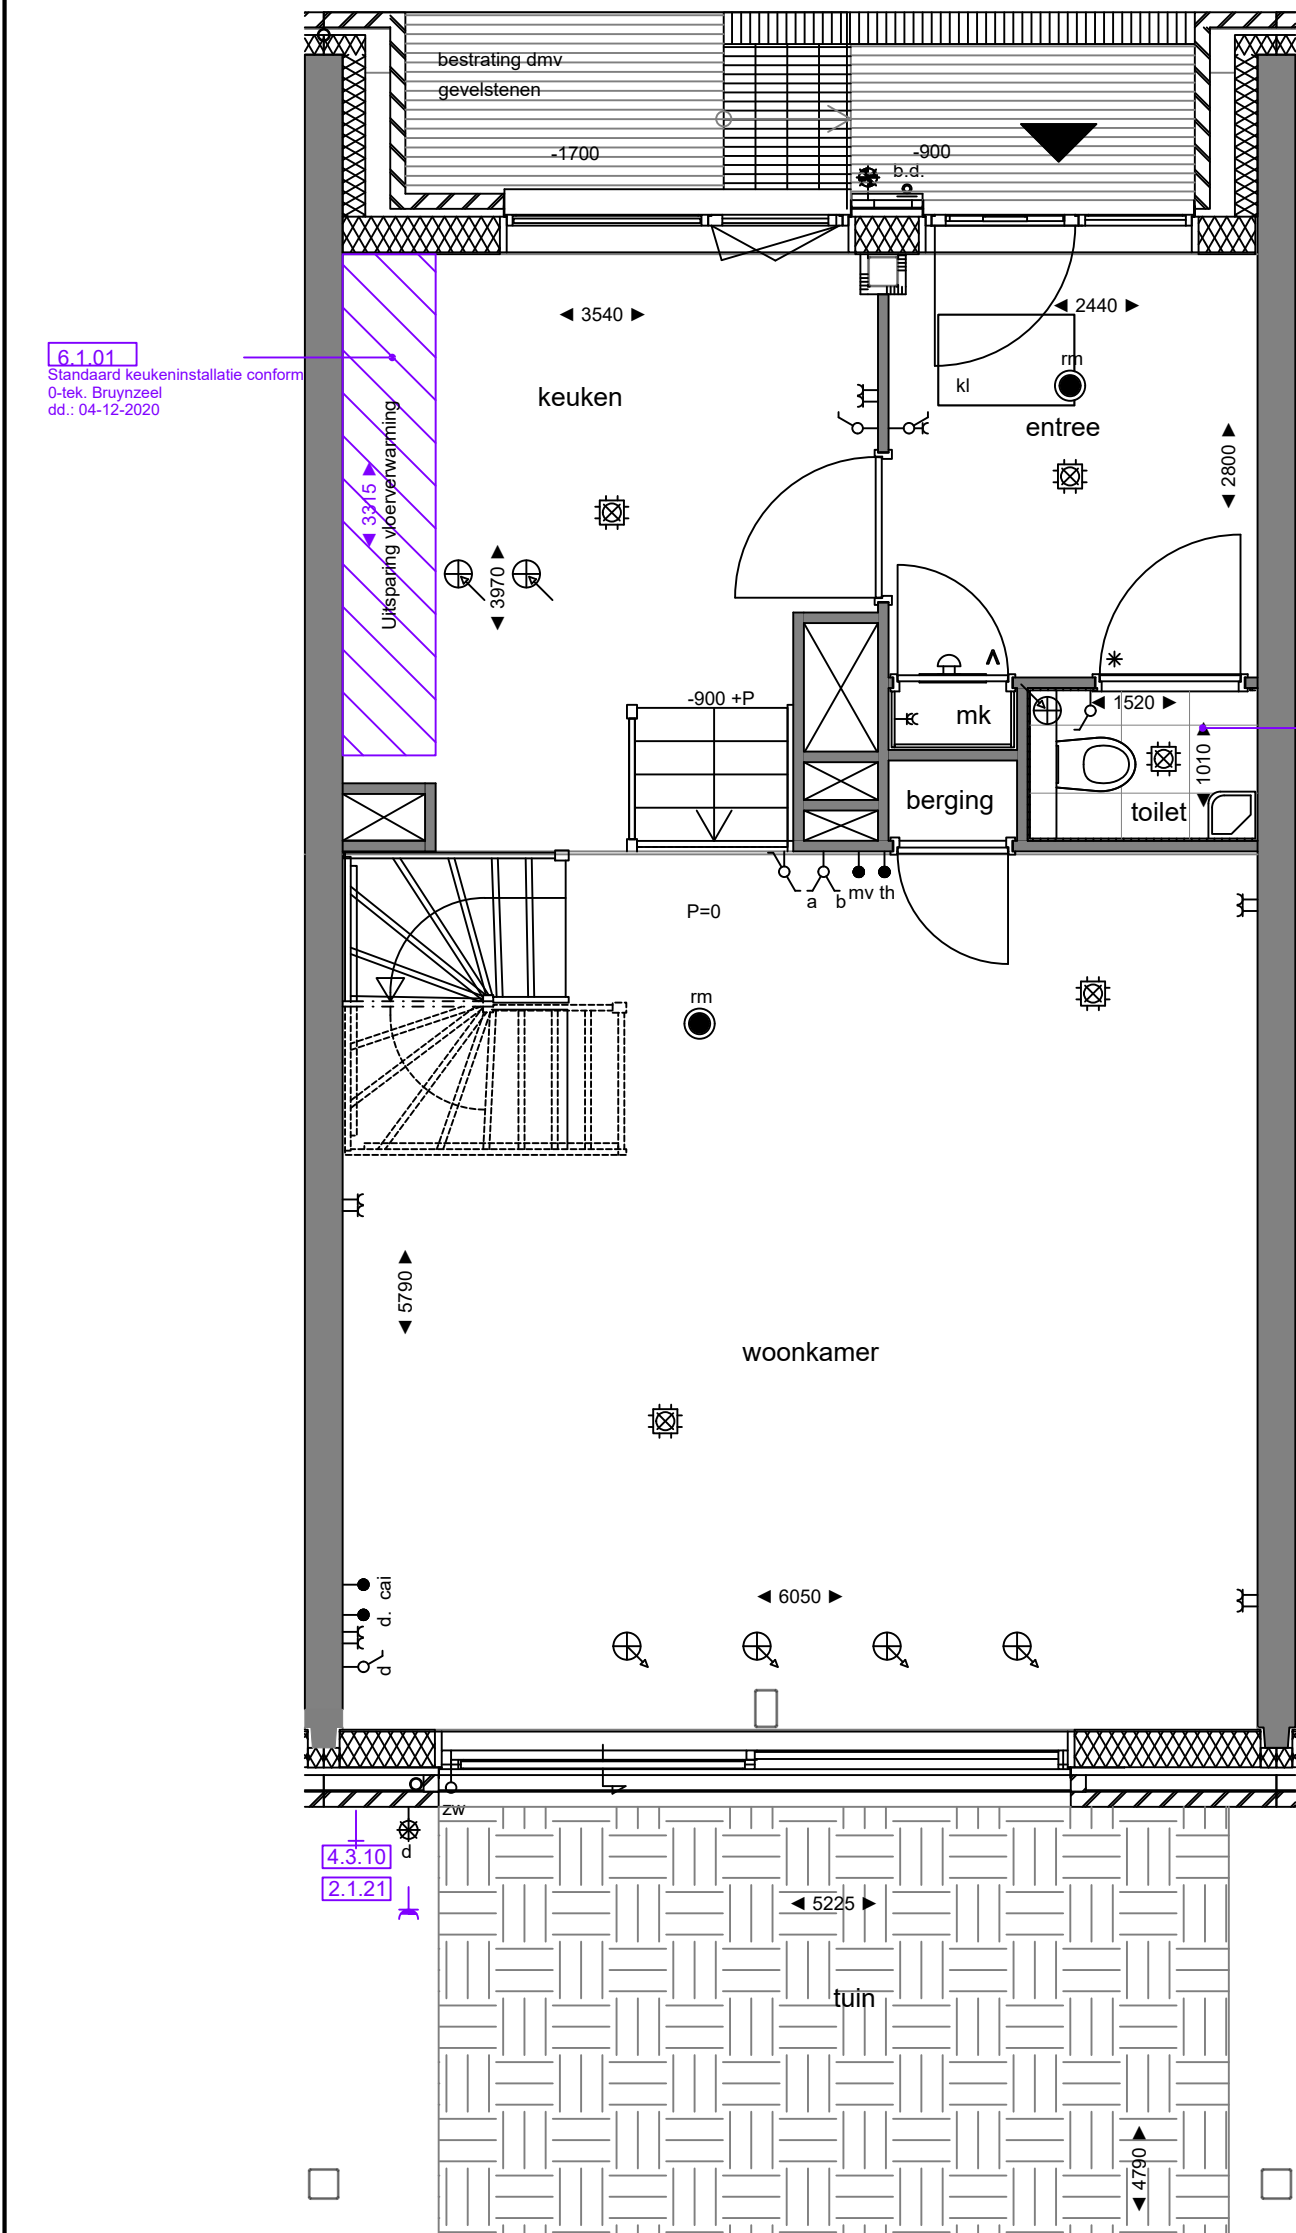

6.1.01
Standaard keukeninstallatie conform
0-tek. Bruynzeel
dd.: 04-12-2020

5.0.01
Standaard
sanitair en tegelwerk

1.3.00
Binnendeuren conform standaard

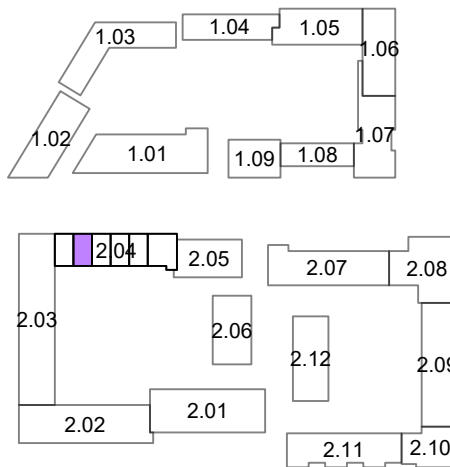

Opmerkingen:
De aangegeven maatvoering is indicatief.
De exacte maatvoering wordt bepaald in het werk.
Definitieve positie ventilatie punten is nader te bepalen.



Project:
2401 - De Nieuwe Defensie



Onderwerp:
begane grond

era contour | TBI 2.04.055

datum tekening: 24-06-2021 getekend: BCD formaat: A3

schaal: 1:50 tekeningnummer: 2.04.055-01

5.0.01
Standaard
sanitair en tegelwerk

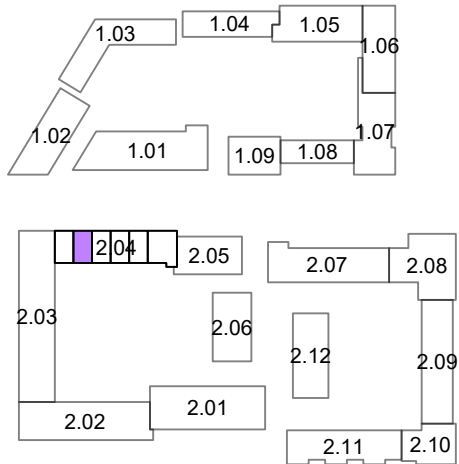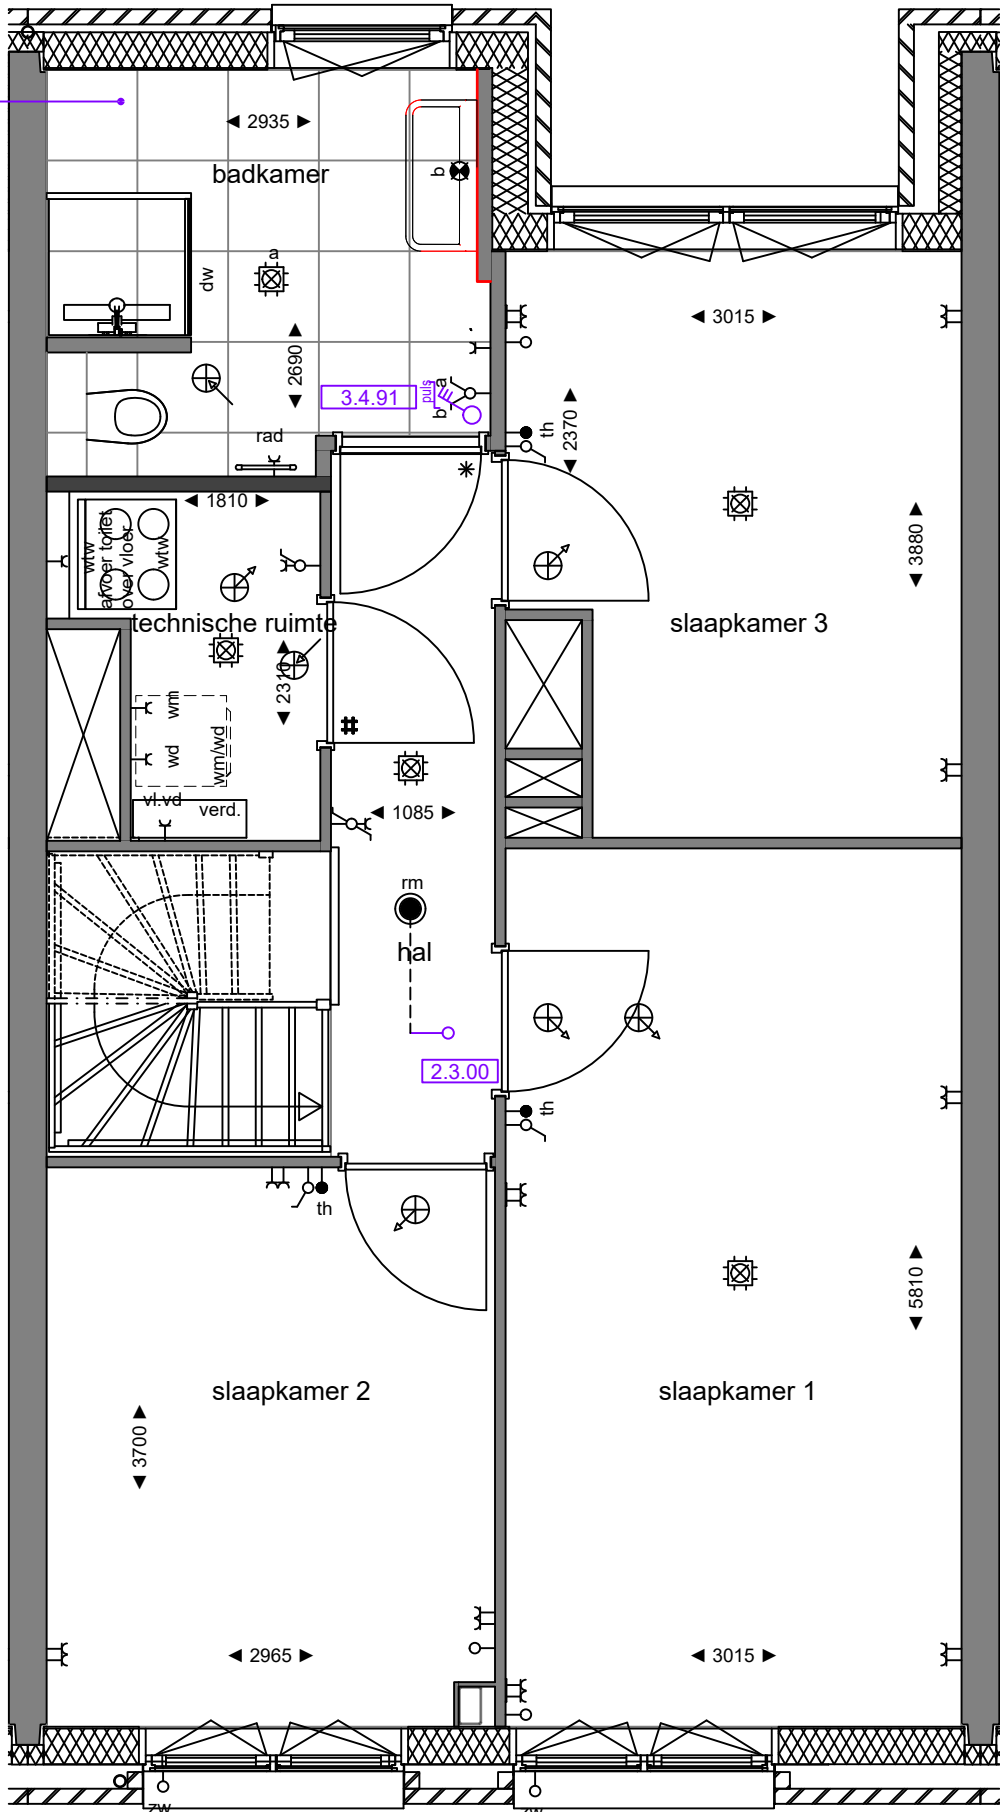

Opmerkingen:
De aangegeven maatvoering is indicatief.
De exacte maatvoering wordt bepaald in het werk.
Definitieve positie ventilatie punten is nader te bepalen.



Project:
2401 - De Nieuwe Defensie

Onderwerp:
1e verdieping

era contour | TBI **2.04.055**

datum tekening: 24-06-2021	getekend: BCD	formaat: A3
schaal: 1:50	tekeningnummer: 2.04.055-02	