




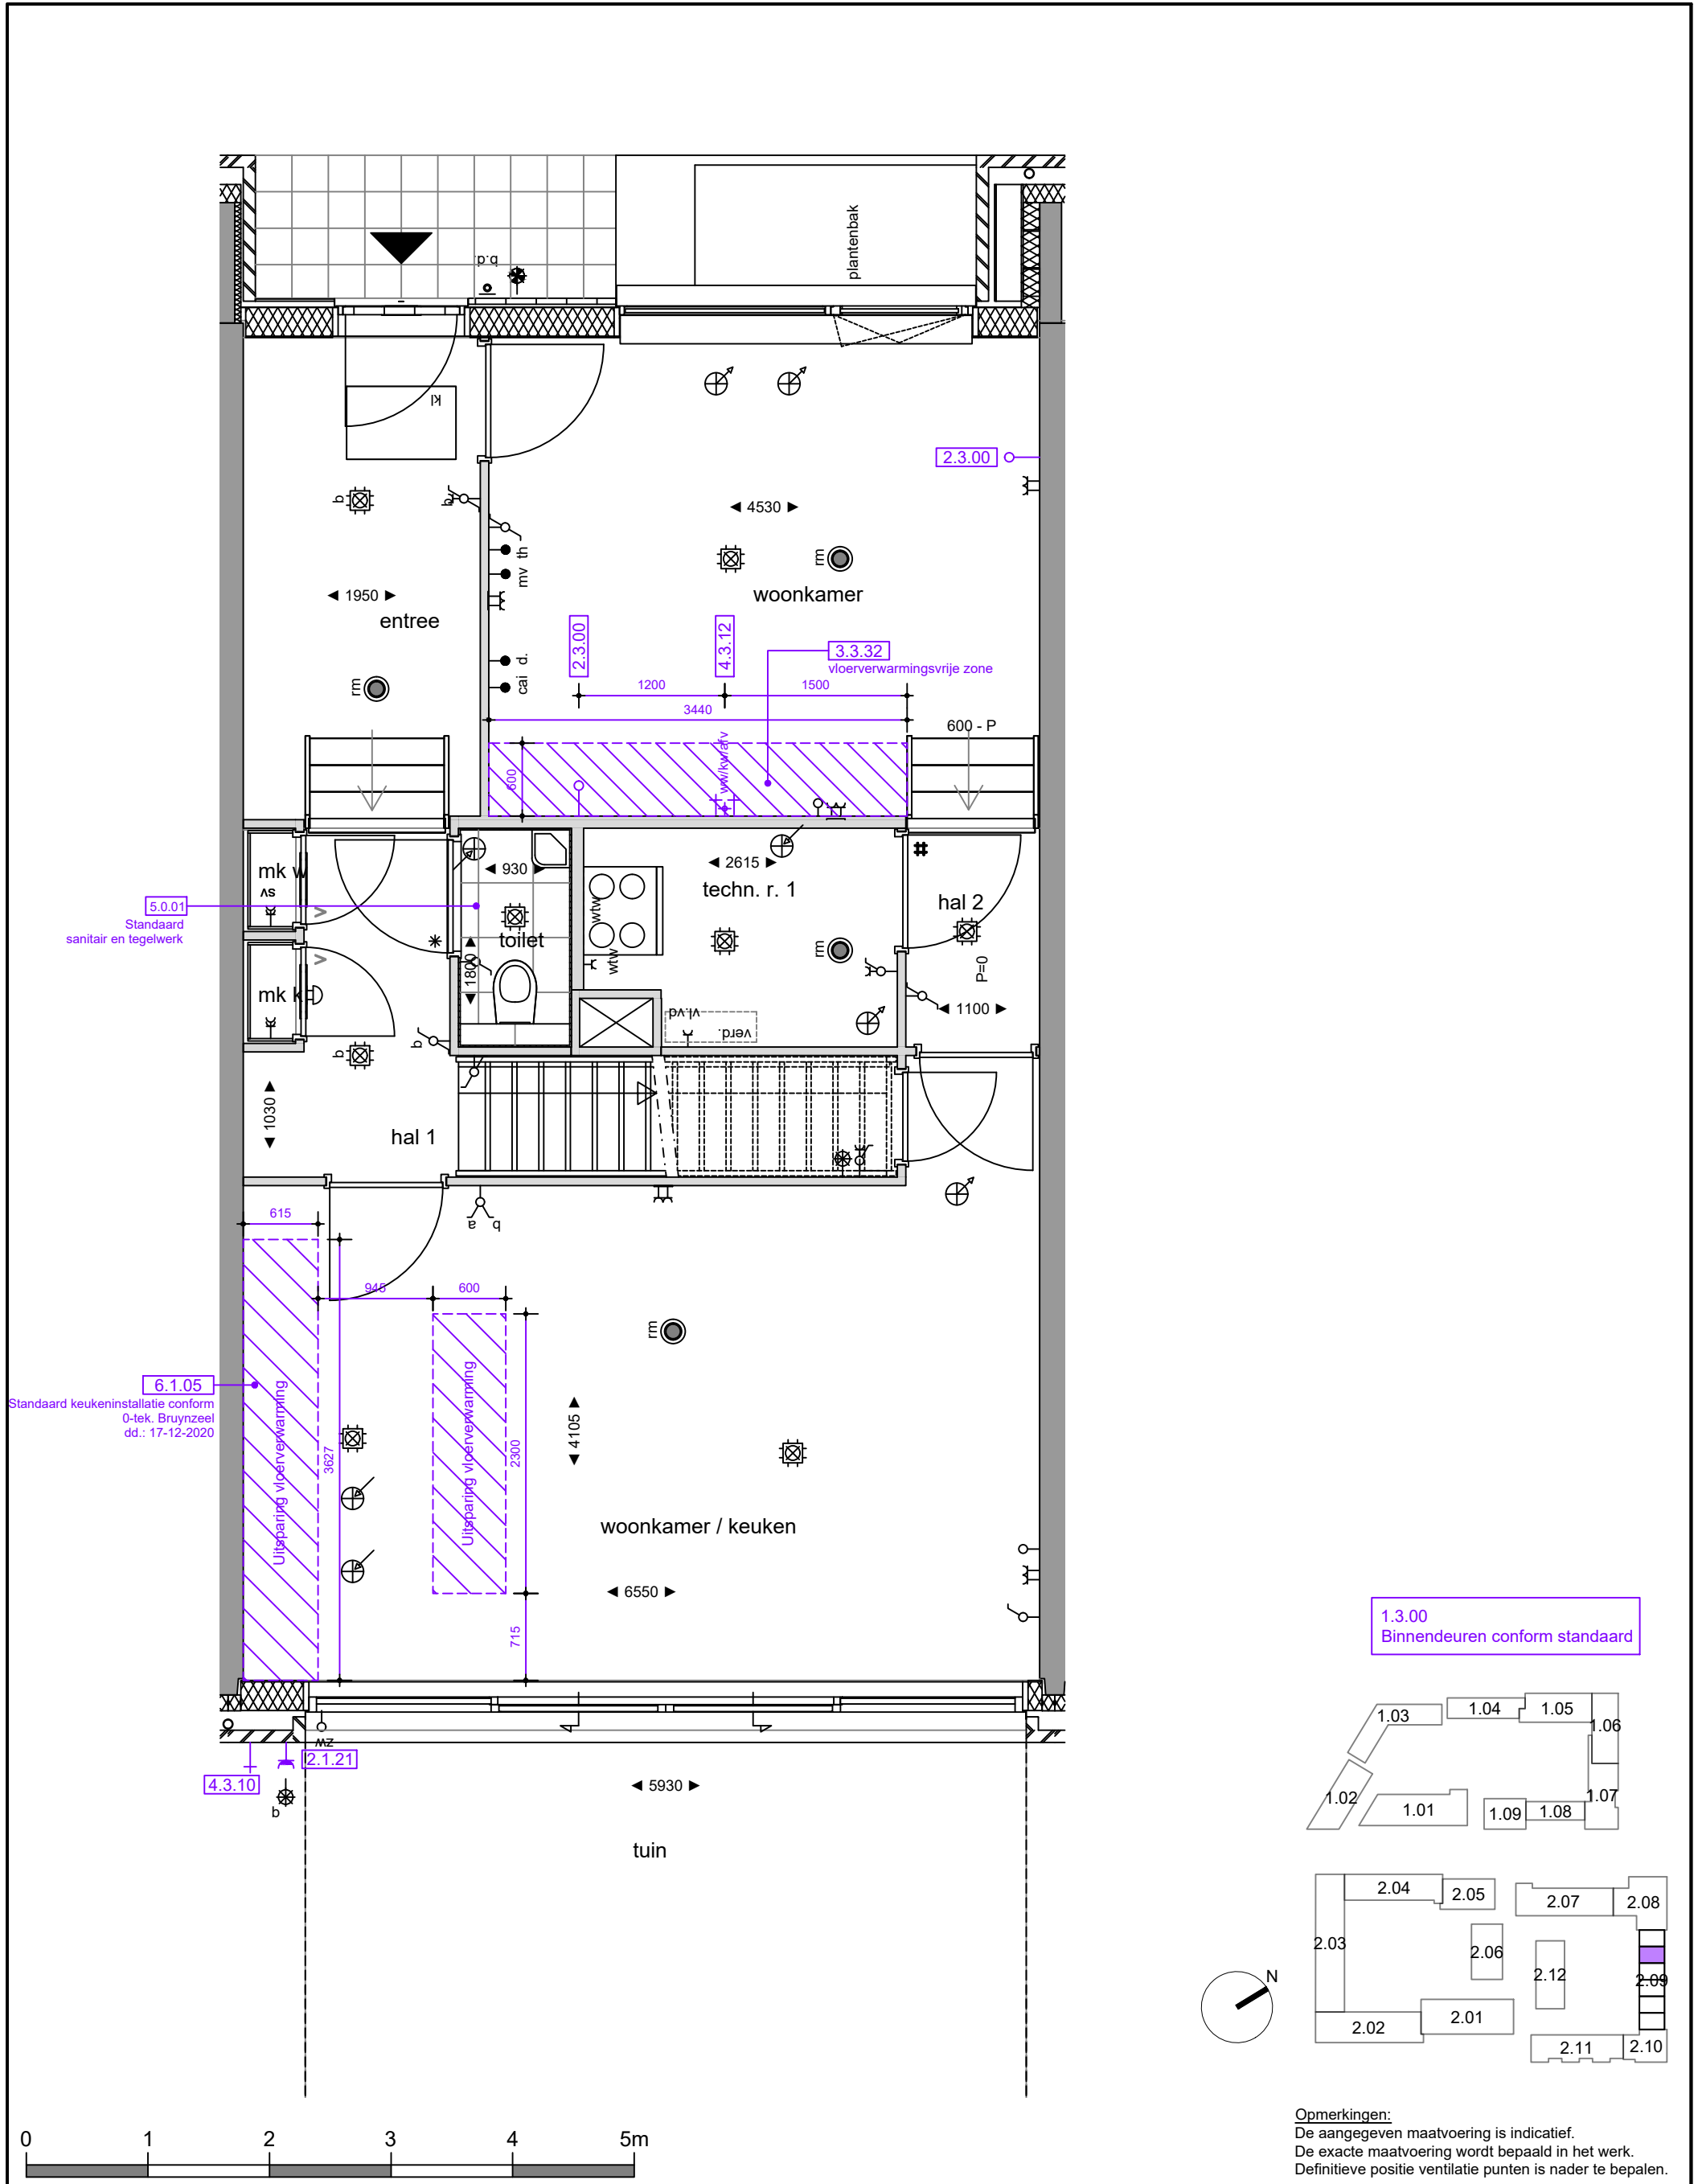

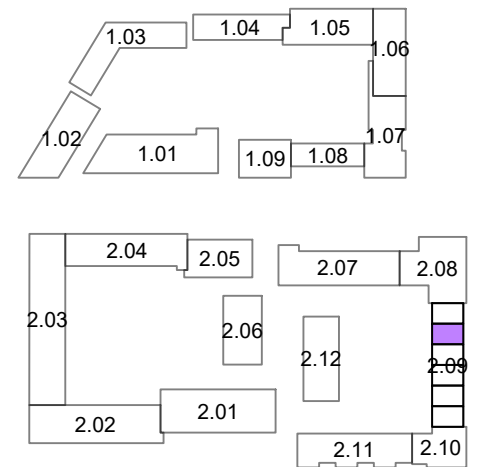

Opmerkingen:
De aangegeven maatvoering is indicatief.
De exacte maatvoering wordt bepaald in het werk.
Definitieve positie ventilatie punten is nader te bepalen.

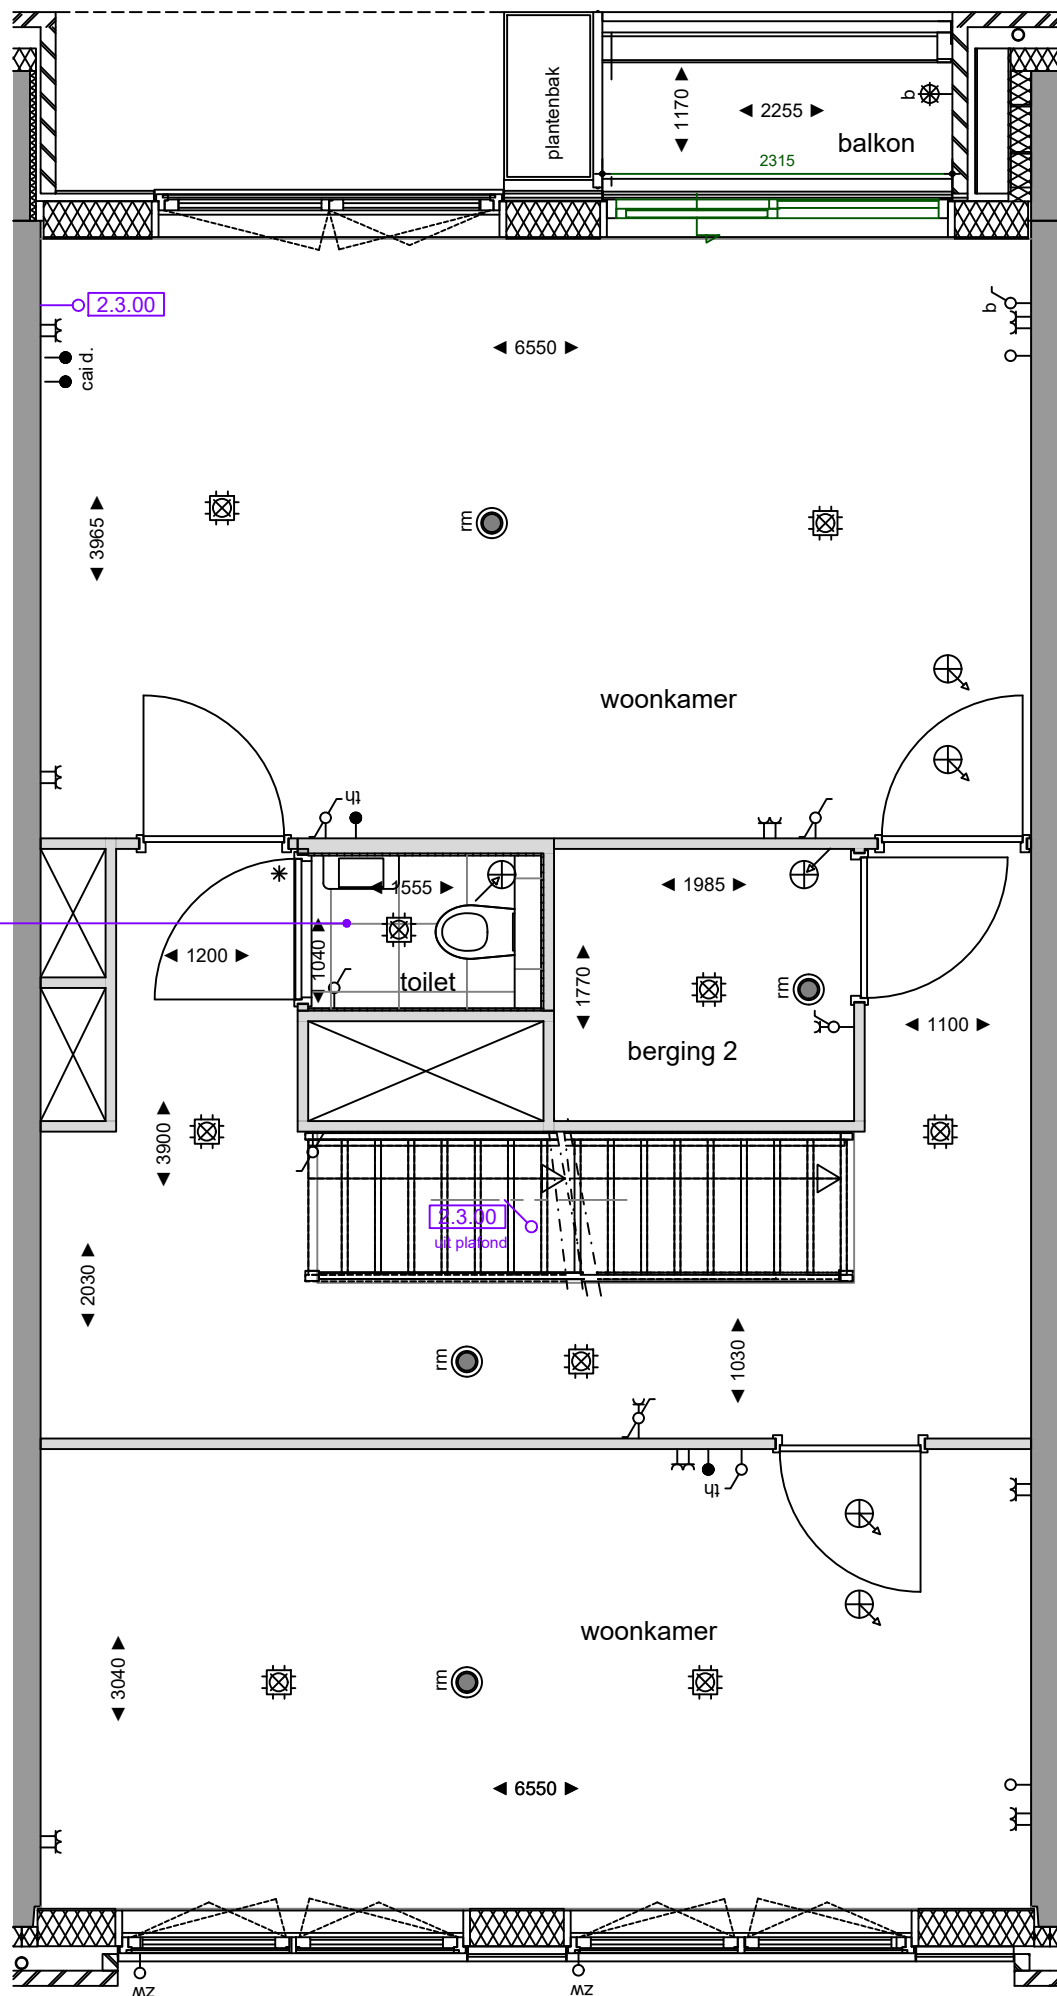

Project:
2401 - De Nieuwe Defensie

Onderwerp:
1e verdieping


era contour | TBI **2.09.115**

erratum dd.: 05-05-2021

datum tekening: 19-07-2021
getekend: BCD
formaat: A3

schaal: 1:50
tekeningnummer: 2.09.115-02

bouwnummer:


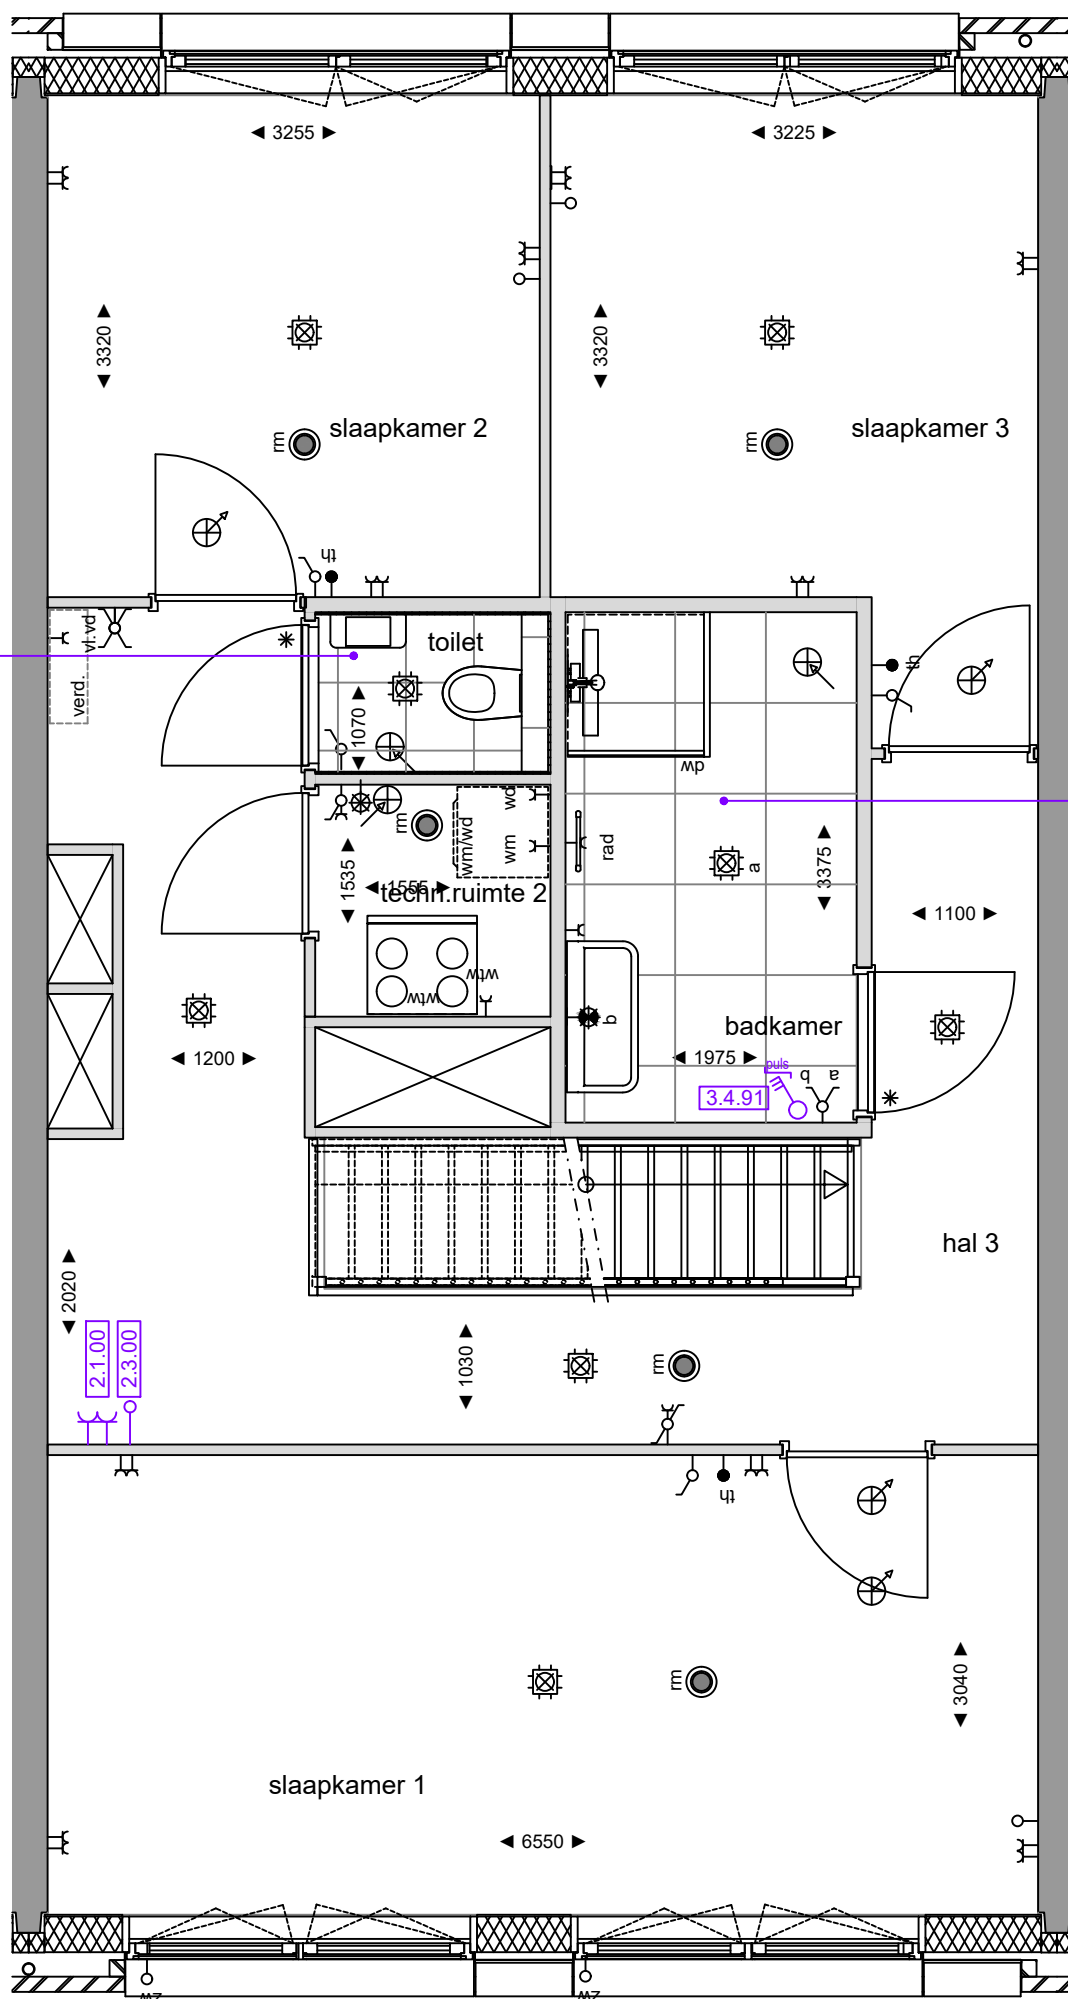


5.0.01
Standaard
sanitair en tegelwerk

5.0.01
Standaard
sanitair en tegelwerk

3.4.91

2.1.00
2.3.00

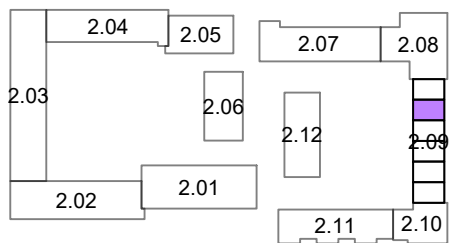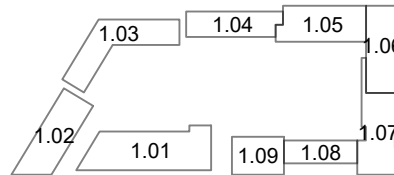

Opmerkingen:
De aangegeven maatvoering is indicatief.
De exacte maatvoering wordt bepaald in het werk.
Definitieve positie ventilatie punten is nader te bepalen.



Project:
2401 - De Nieuwe Defensie

Onderwerp:
2e verdieping

era contour | TBI **2.09.115**

datum tekening: 19-07-2021 getekend: BCD formaat: A3

schaal: 1:50 tekeningnummer: 2.09.115-03