


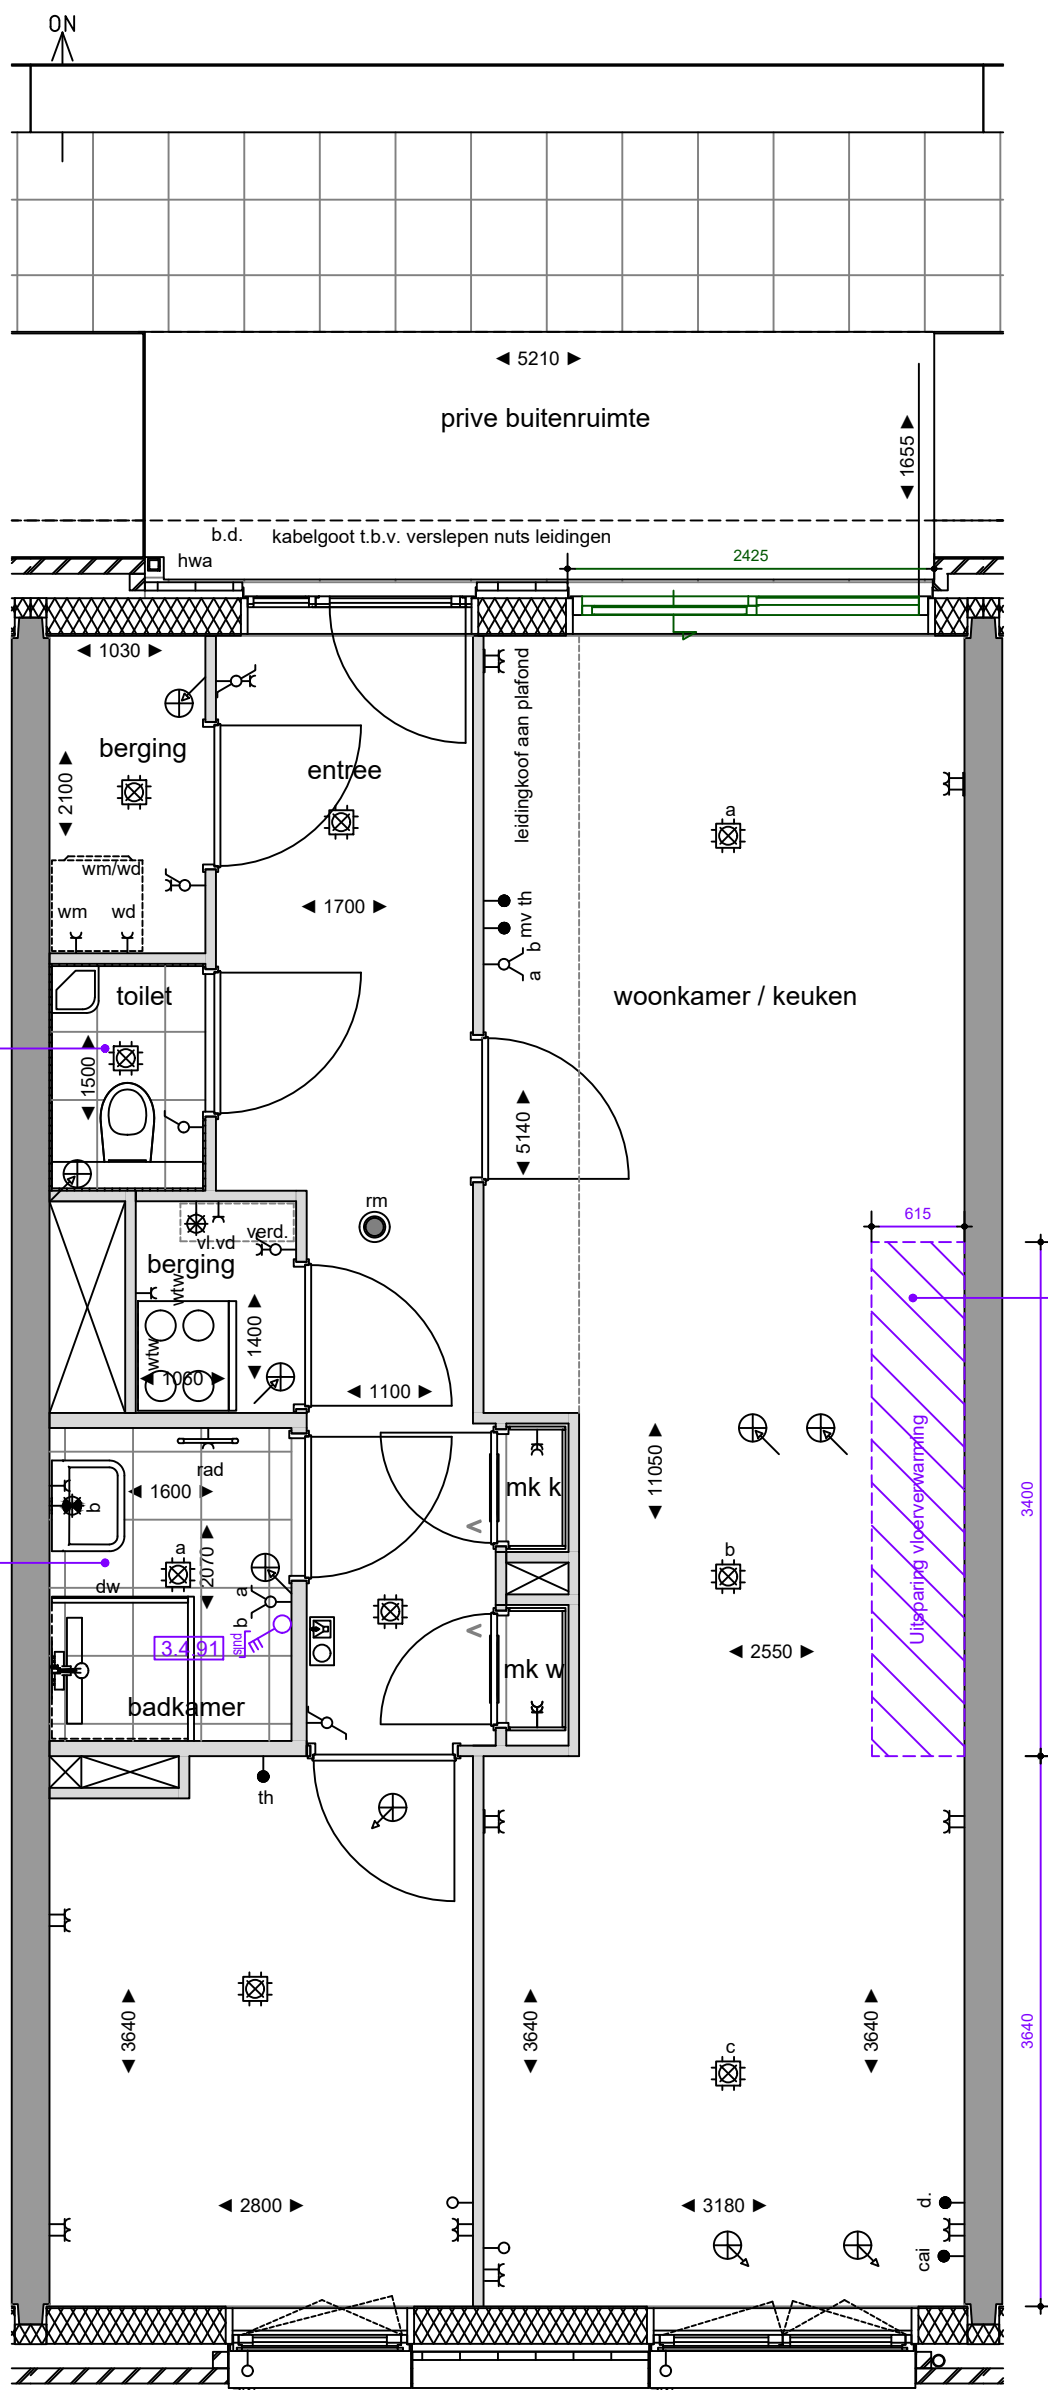


5.0.01
Standaard
sanitair en tegelwerk

5.0.01
Standaard
sanitair en tegelwerk

6.1.06
Standaard keukeninstallatie conform
0-tek, Bruynzeel
dd.: 27-08-2020

1.3.00
Binnendeuren conform standaard

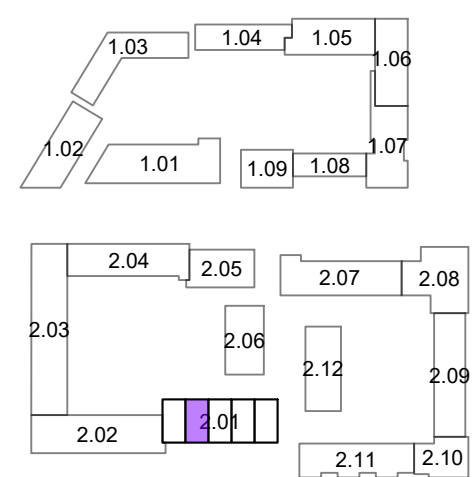

Opmerkingen:
De aangegeven maatvoering is indicatief.
De exacte maatvoering wordt bepaald in het werk.
Definitieve positie ventilatie punten is nader te bepalen.



Project:
2401 - De Nieuwe Defensie

Onderwerp:
2e verdieping

era contour | TBI **2.01.009**

erratum dd.: 05-05-2021
datum tekening: 28-07-2021
getekend: BCD
formaat: A3
schaal: 1:50
tekeningnummer: 2.01.009-01