


Opmerkingen:
 De aangegeven maatvoering is indicatief.
 De exacte maatvoering wordt bepaald in het werk.
 Definitieve positie ventilatie punten is nader te bepalen.




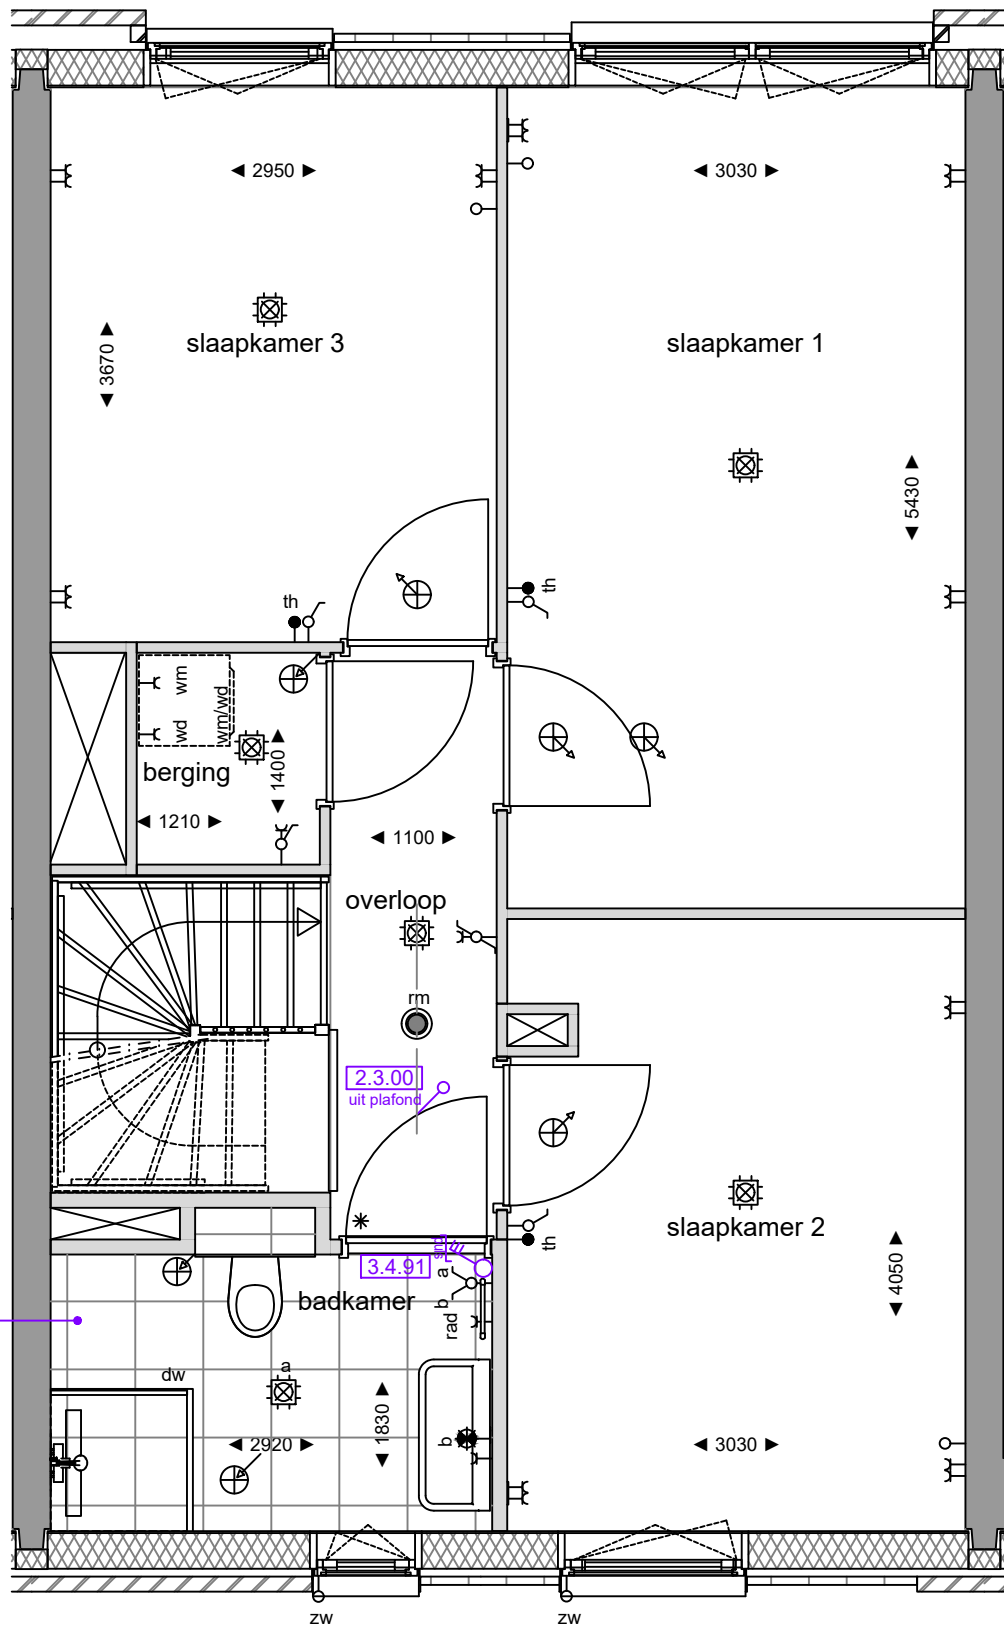

5.0.01
Standaard
sanitair en tegelwerk

2.3.00
uit plafond

3.4.01

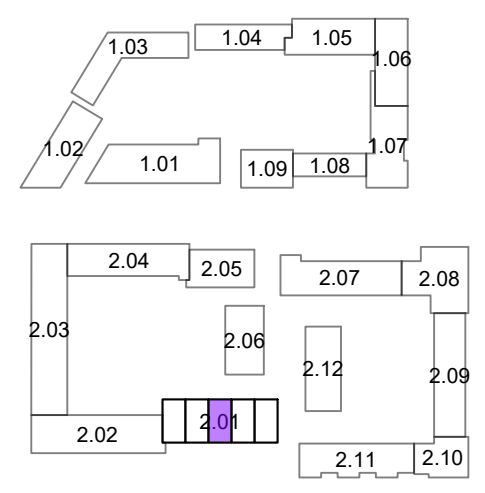

Opmerkingen:
De aangegeven maatvoering is indicatief.
De exacte maatvoering wordt bepaald in het werk.
Definitieve positie ventilatie punten is nader te bepalen.



Project:
2401 - De Nieuwe Defensie

Onderwerp:
4e verdieping

era contour | TBI **2.01.013**

datum tekening: 07-10-2021 getekend: BCD formaat: A3

schaal: 1:50 tekeningnummer: 2.01.013-02

bouwnummer: