

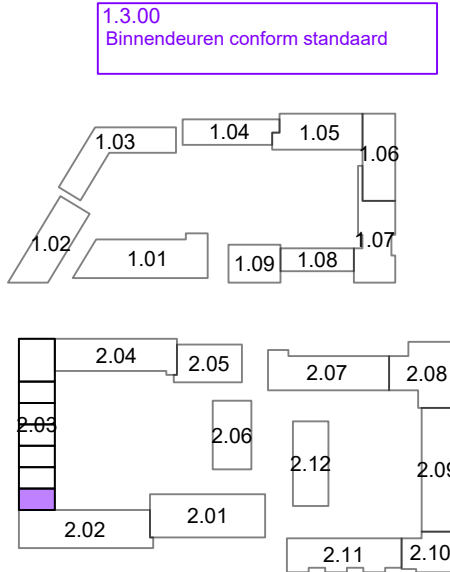


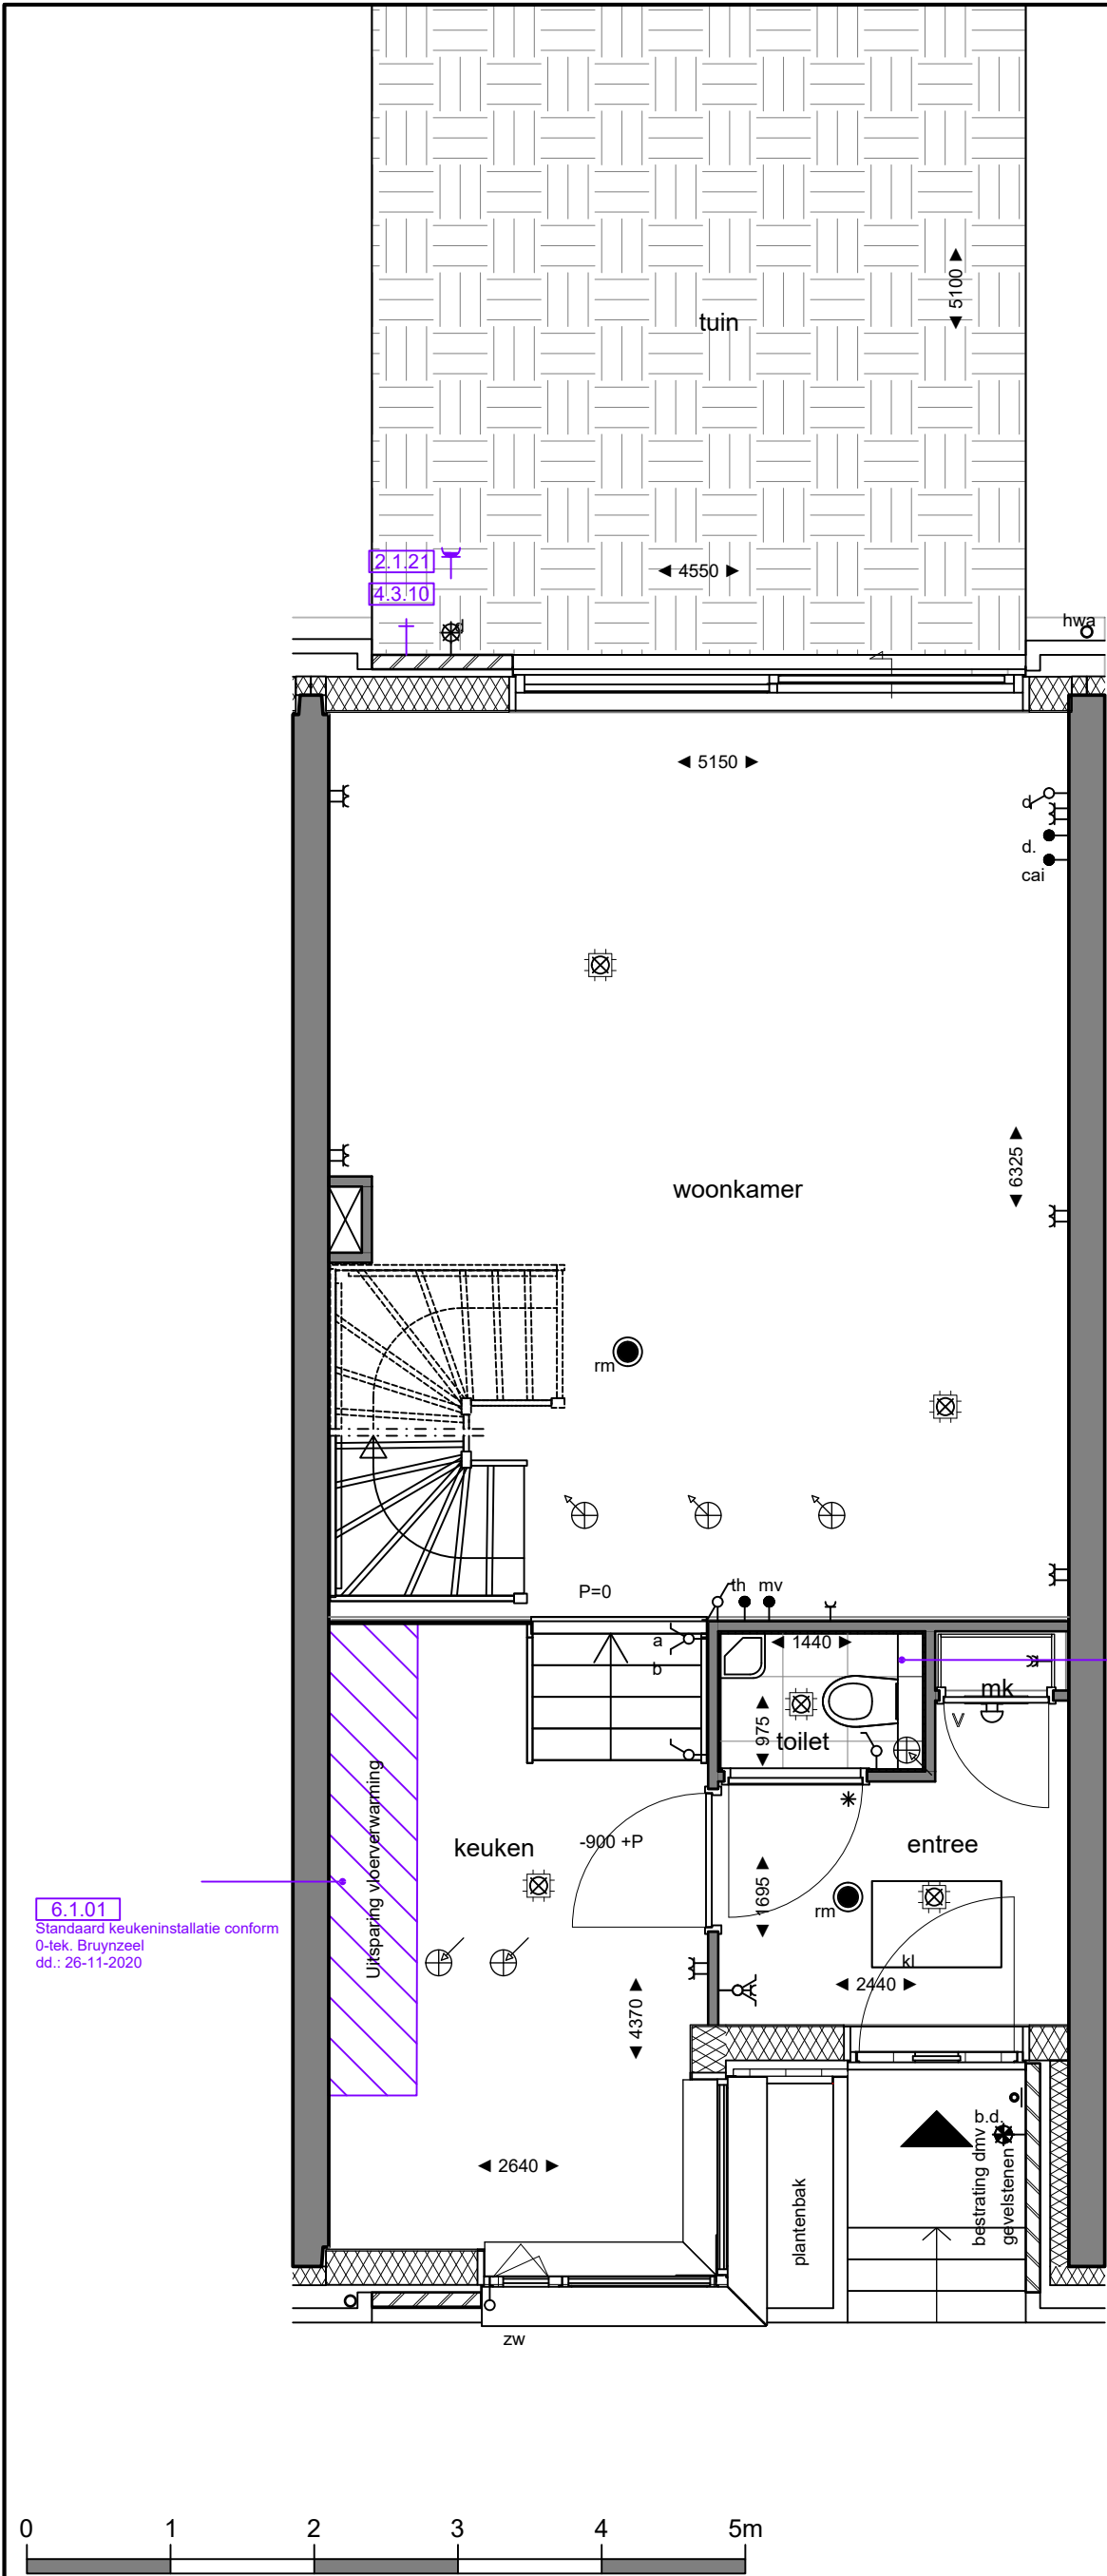


Opmerkingen:
De aangegeven maatvoering is indicatief.
De exacte maatvoering wordt bepaald in het werk.
Definitieve positie ventilatie punten is nader te bepalen.

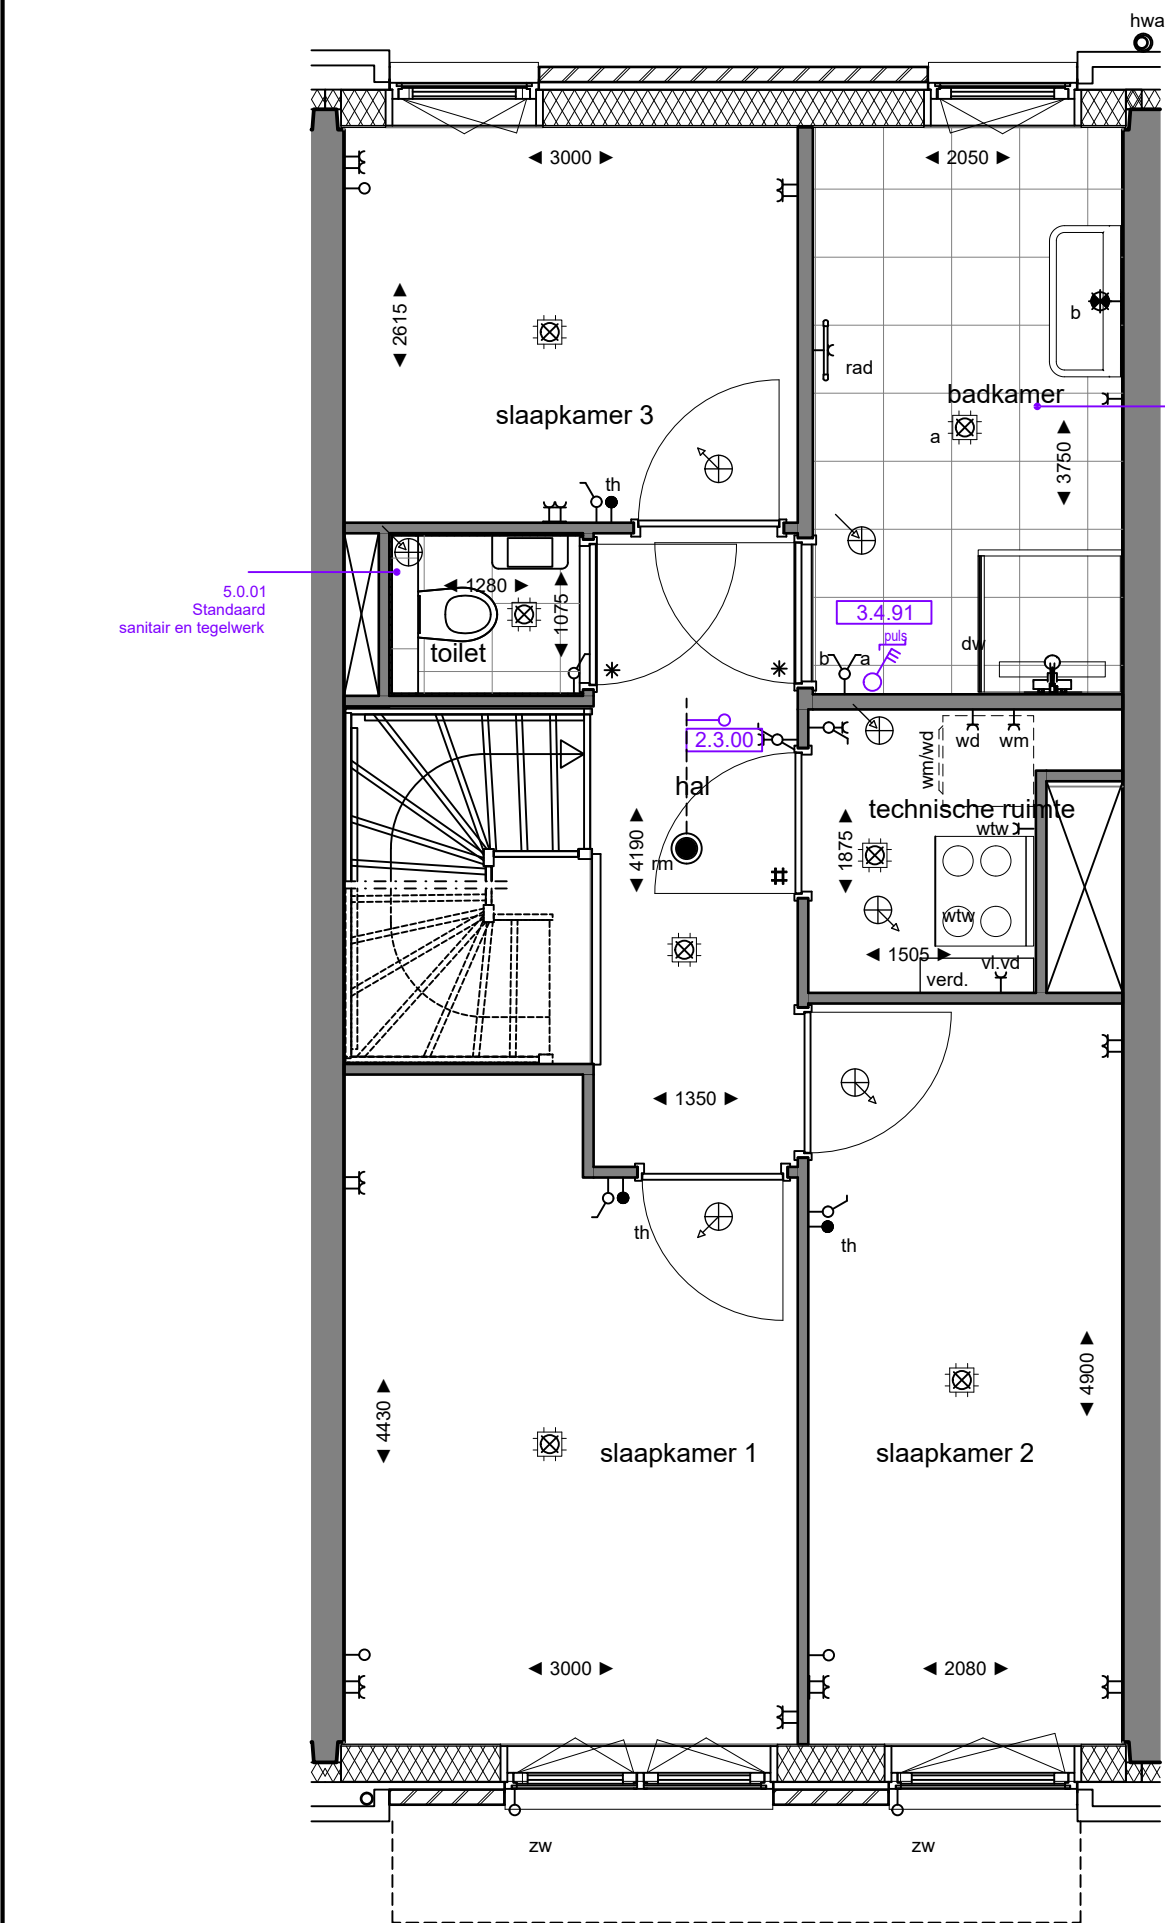

5.0.01
Standaard
sanitair en tegelwerk

5.0.01
Standaard
sanitair en tegelwerk

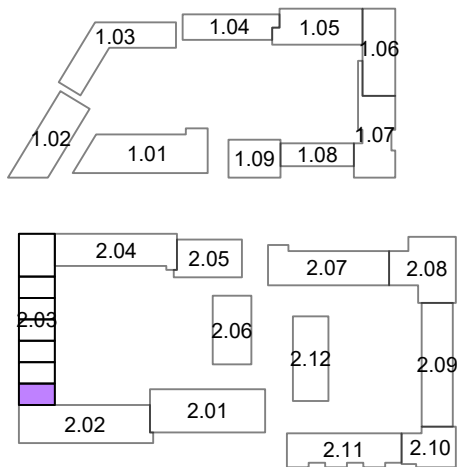

Opmerkingen:
De aangegeven maatvoering is indicatief.
De exacte maatvoering wordt bepaald in het werk.
Definitieve positie ventilatie punten is nader te bepalen.



Project:
2401 - De Nieuwe Defensie

Onderwerp:
1e verdieping

era contour | TBI **2.03.031**

datum tekening: 24-06-2021 getekend: BCD formaat: A3

schaal: 1:50 tekeningnummer: 2.03.031-02