
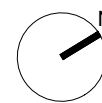
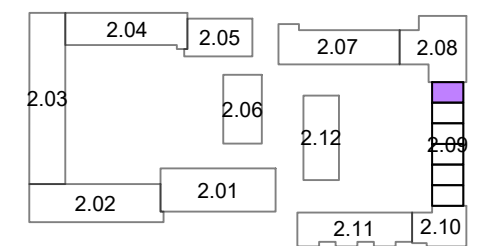


5.0.01
Standaard
sanitair en tegelwerk

6.1.05
Standaard keukeninstallatie conform
0-tek. Bruynzeel
dd.: 17-12-2020

1.3.00
Binnendeuren conform standaard

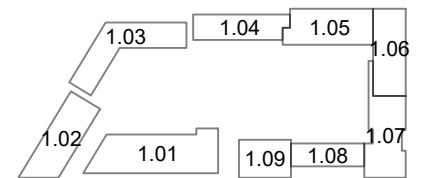

Opmerkingen:
De aangegeven maatvoering is indicatief.
De exacte maatvoering wordt bepaald in het werk.
Definitieve positie ventilatie punten is nader te bepalen.



Project:
2401 - De Nieuwe Defensie

Onderwerp:
begane grond

bouwnummer:





era contour | TBI **2.09.114**

datum tekening: 19-07-2021
getekend: BCD
formaat: A3

erratum dd.: 05-05-2021

schaal: 1:50
tekeningnummer: 2.09.114-01

DE NIEUWE DEFENSIE

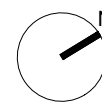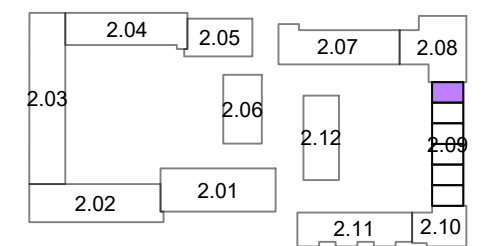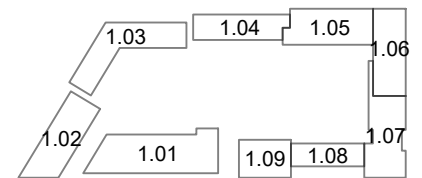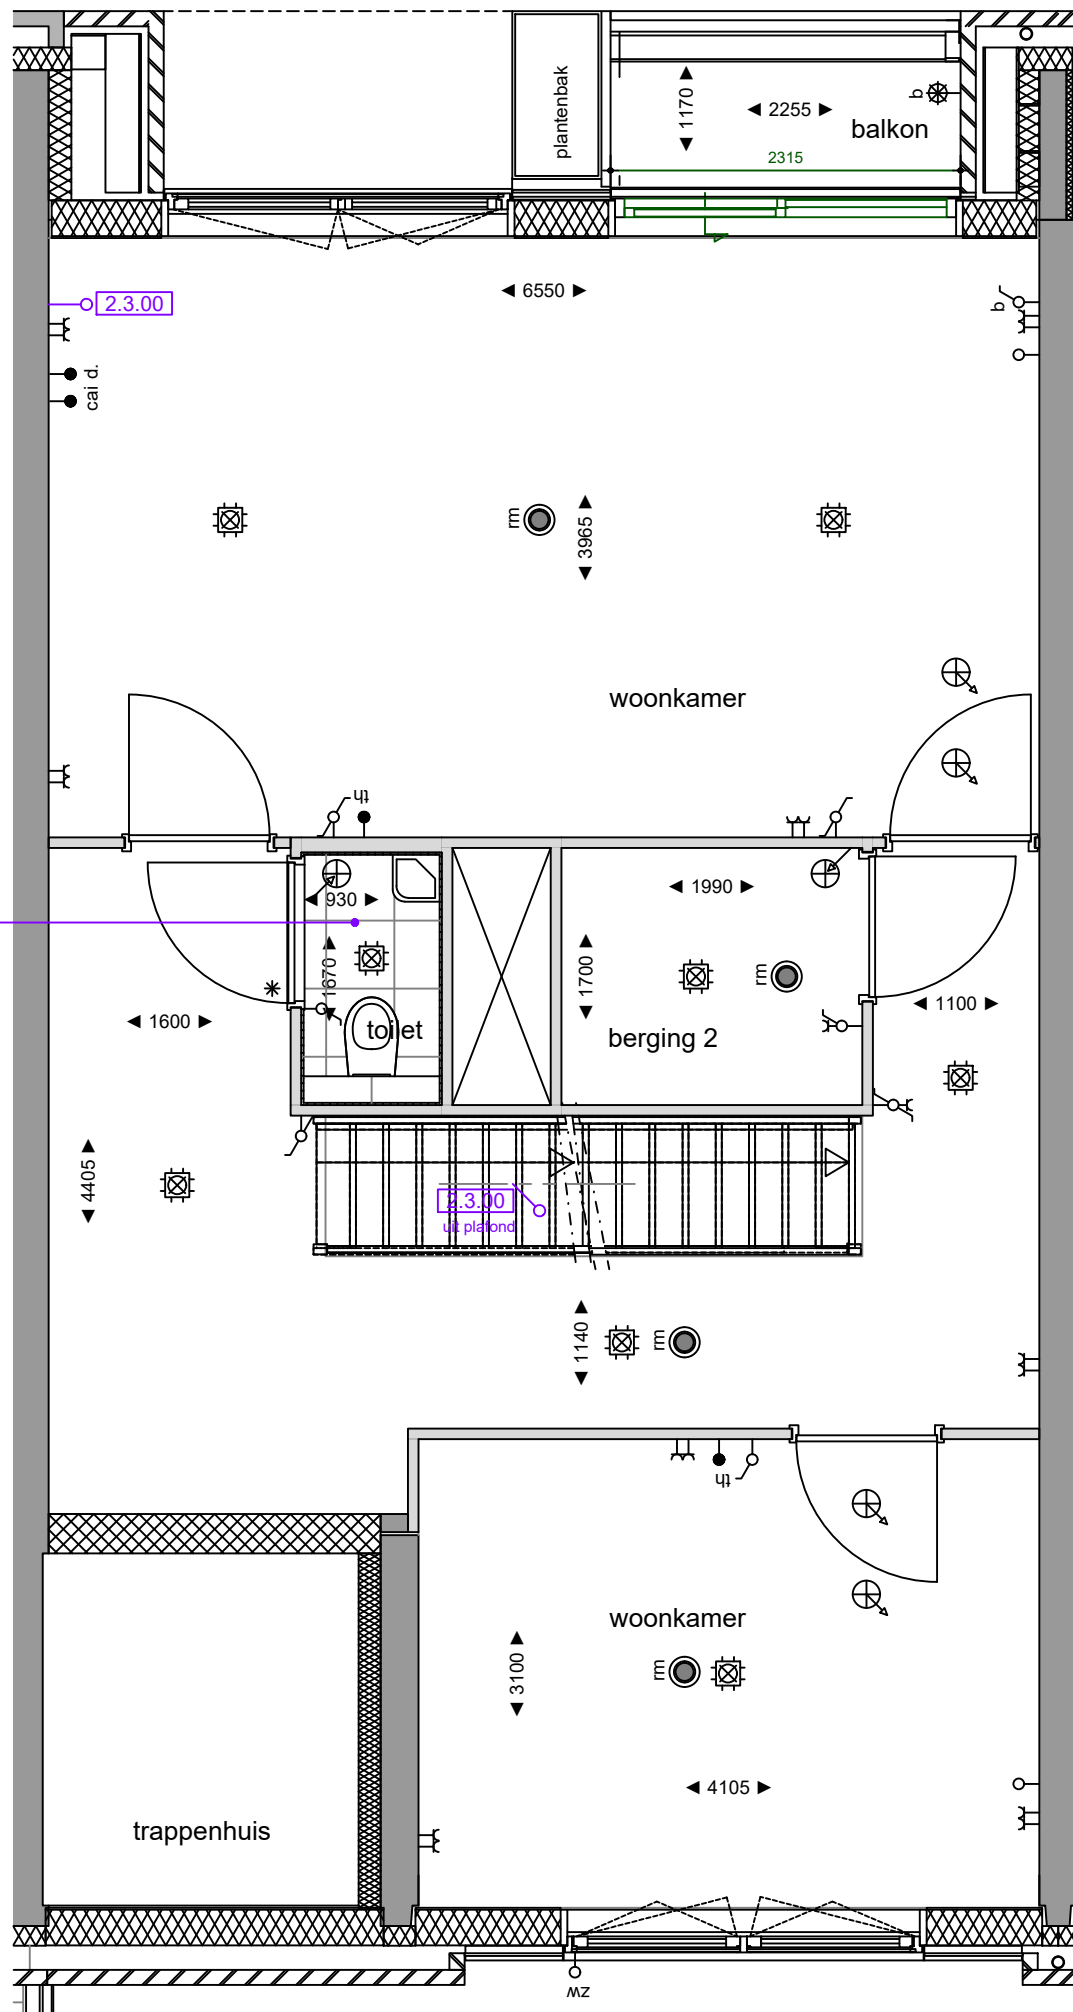

Opmerkingen:
 De aangegeven maatvoering is indicatief.
 De exacte maatvoering wordt bepaald in het werk.
 Definitieve positie ventilatie punten is nader te bepalen.



Project:
2401 - De Nieuwe Defensie

Onderwerp:
1e verdieping

bouwnummer:


era contour | TBI **2.09.114**

datum tekening: 19-07-2021 getekend: BCD formaat: A3

erratum dd.: 05-05-2021

schaal: 1:50 tekeningnummer: **2.09.114-02**




DE NIEUWE DEFENSIE

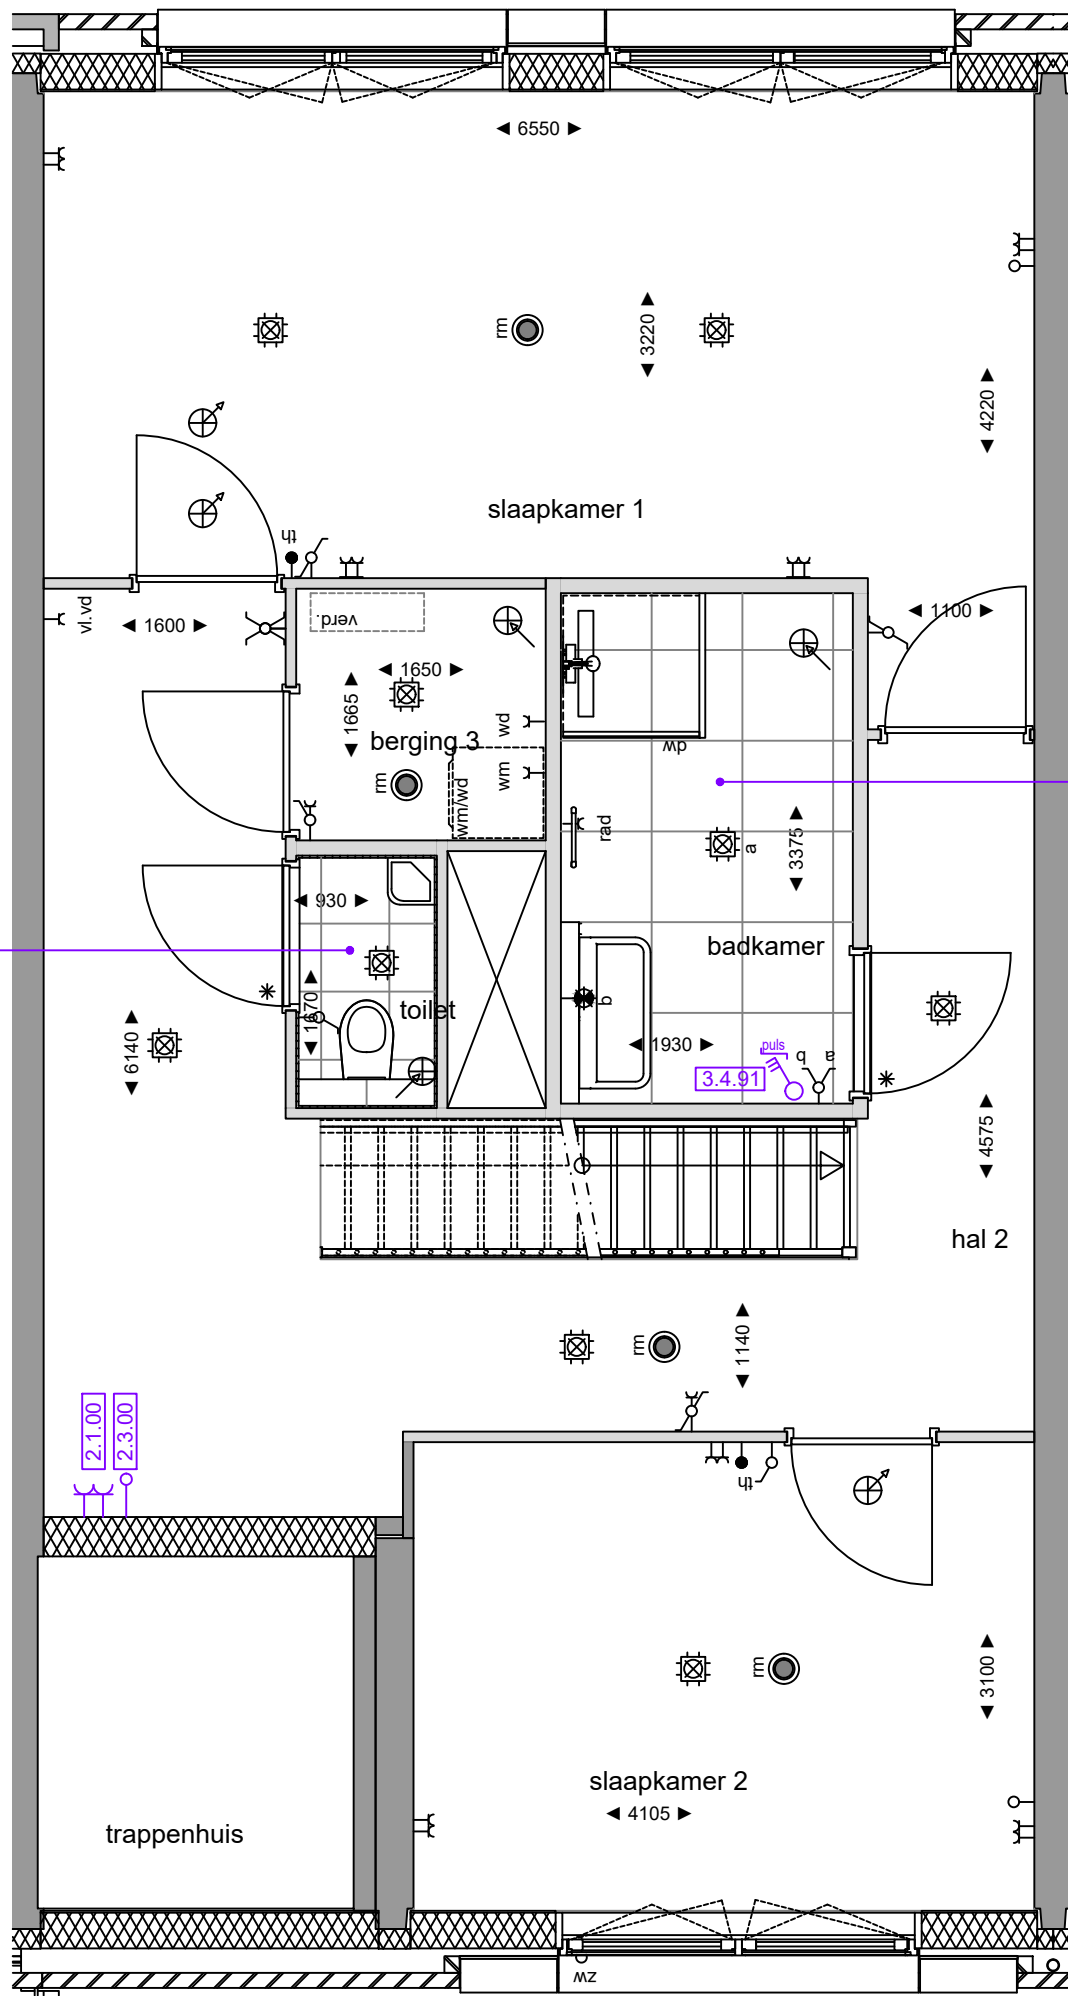

5.0.01
Standaard
sanitair en tegelwerk

5.0.01
Standaard
sanitair en tegelwerk

3.4.91

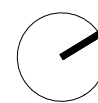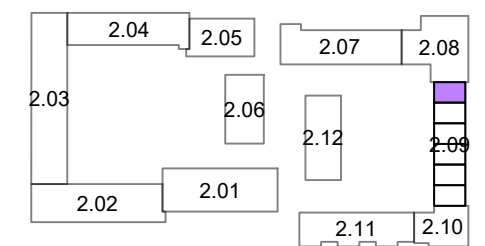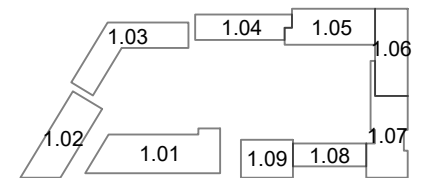

Opmerkingen:
De aangegeven maatvoering is indicatief.
De exacte maatvoering wordt bepaald in het werk.
Definitieve positie ventilatie punten is nader te bepalen.