




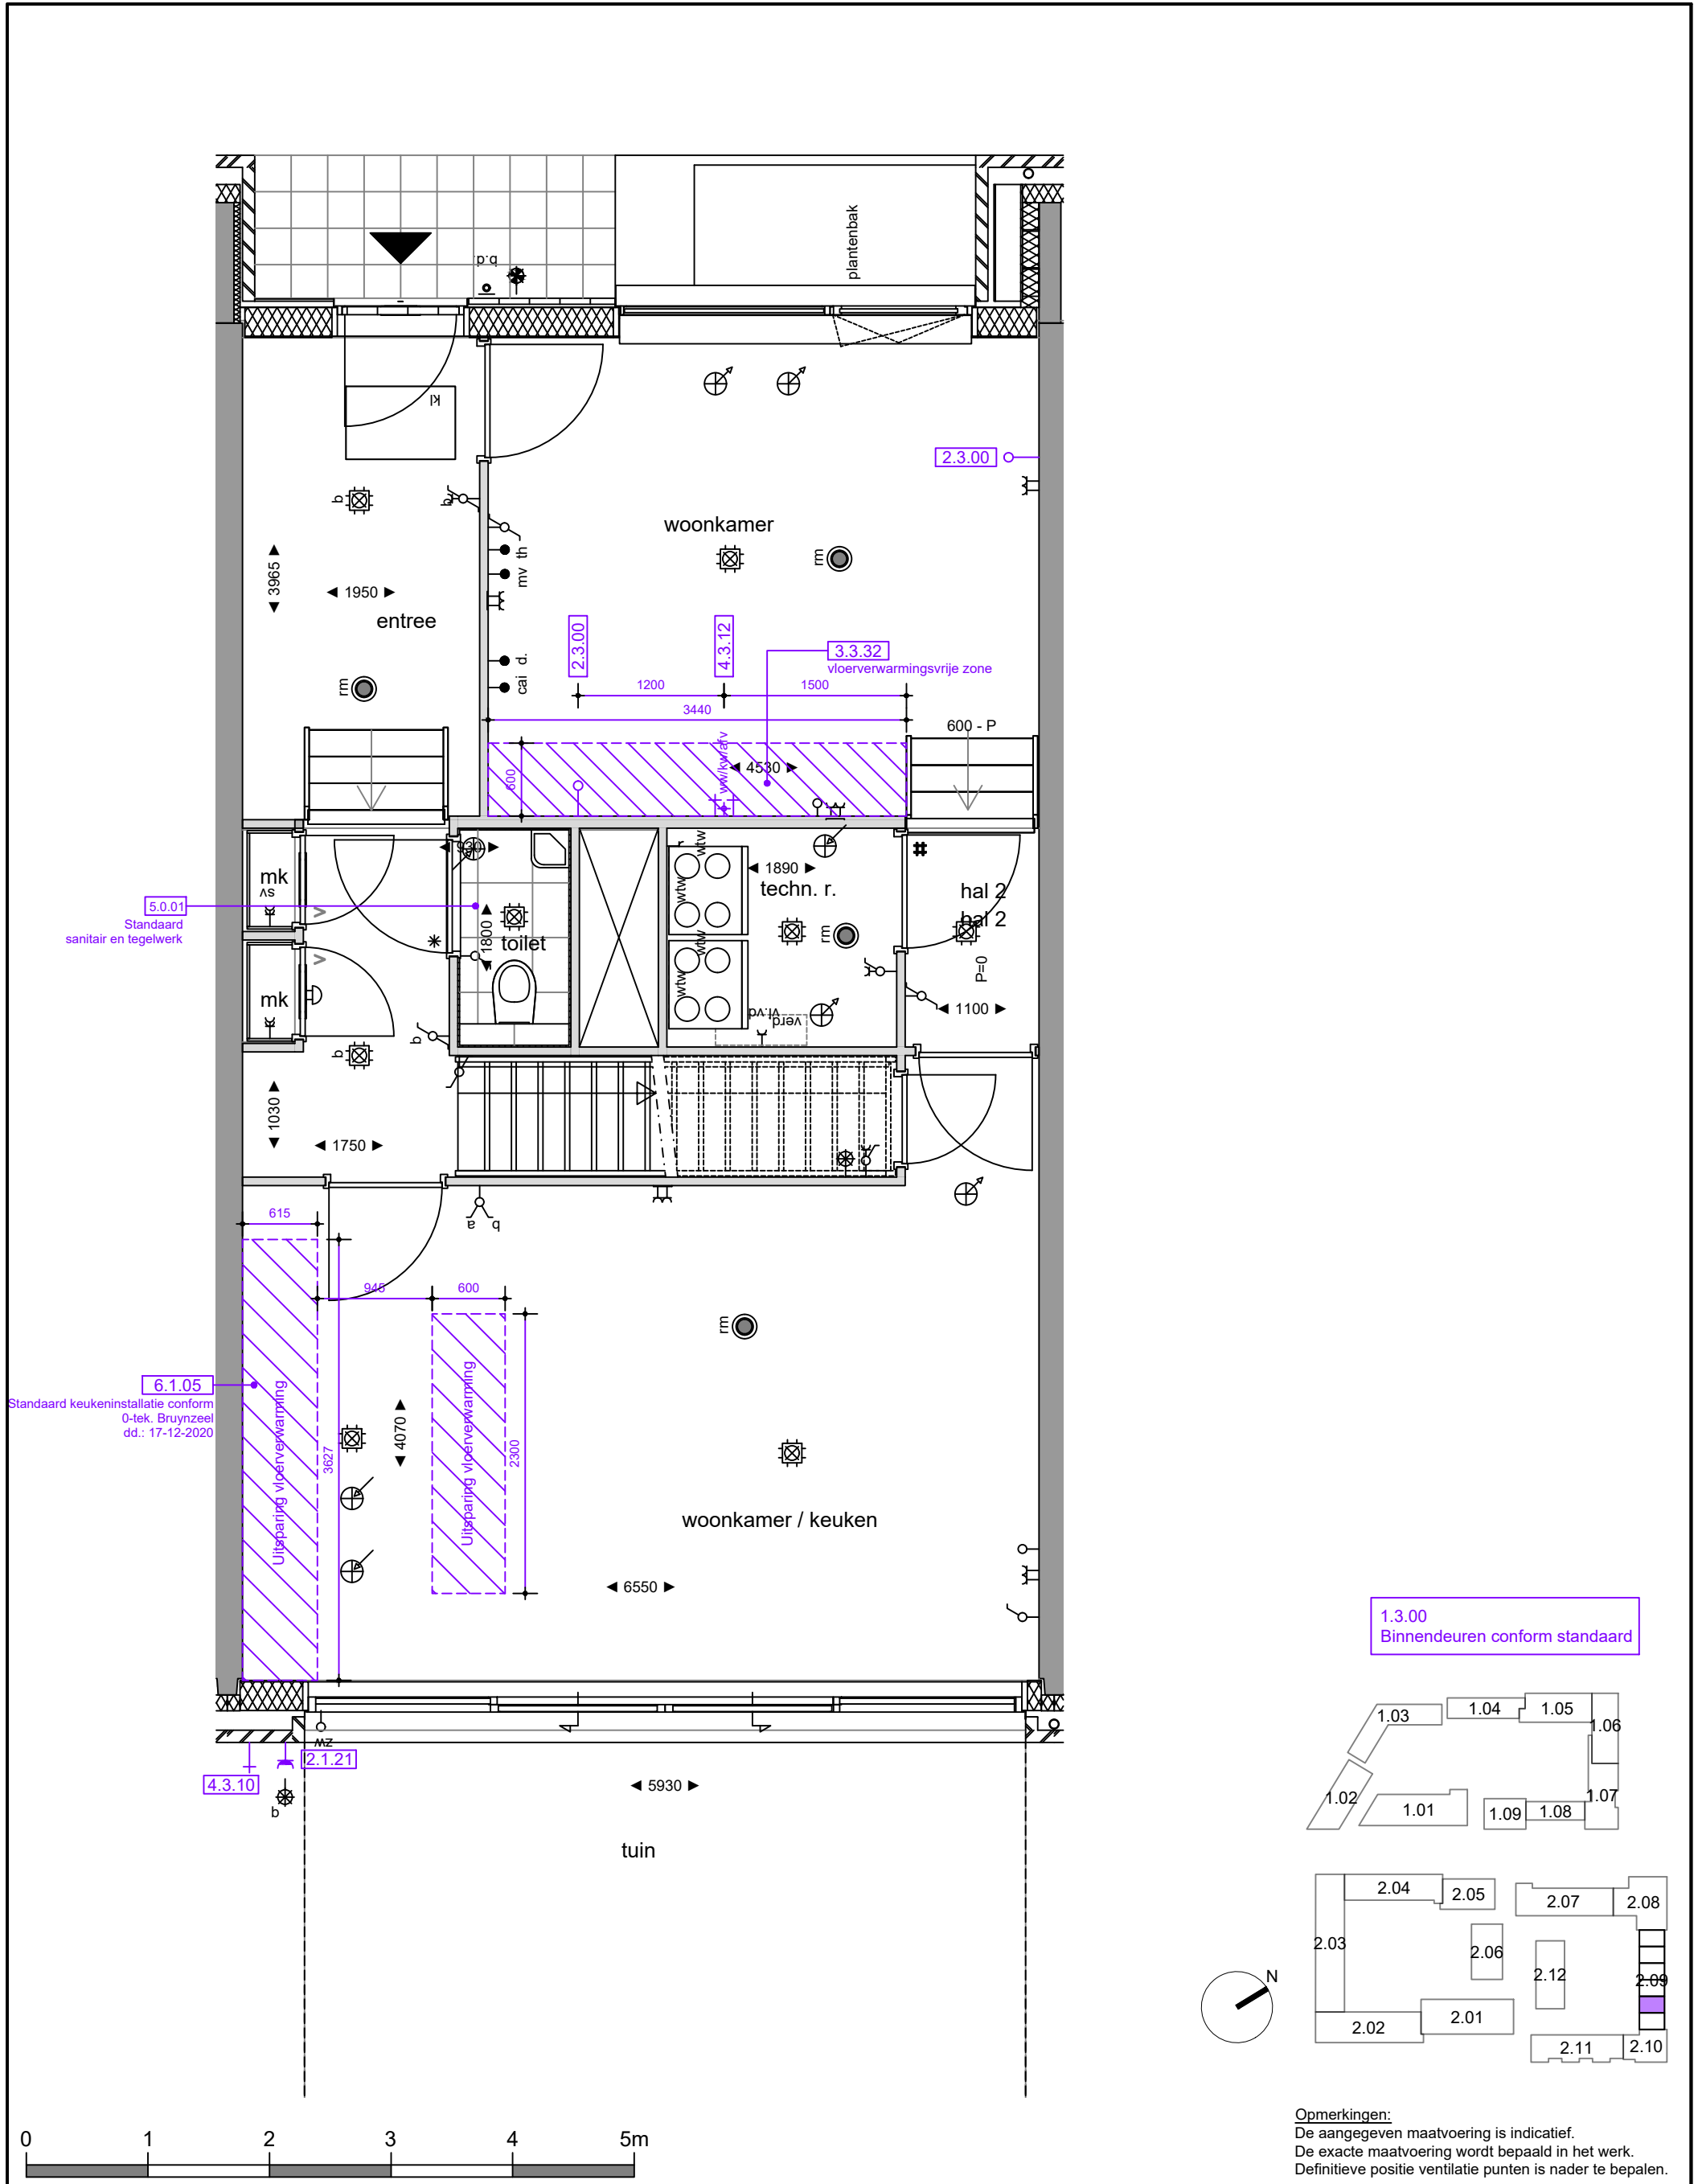

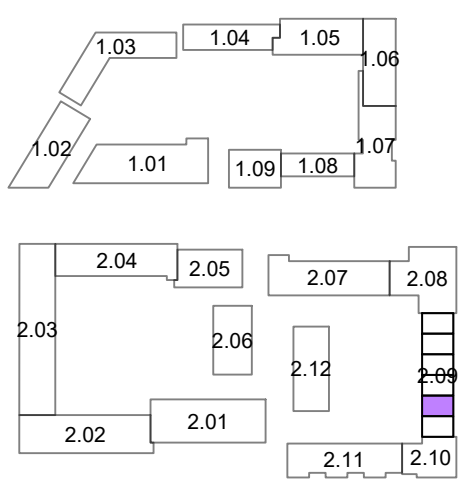

Opmerkingen:
De aangegeven maatvoering is indicatief.
De exacte maatvoering wordt bepaald in het werk.
Definitieve positie ventilatie punten is nader te bepalen.

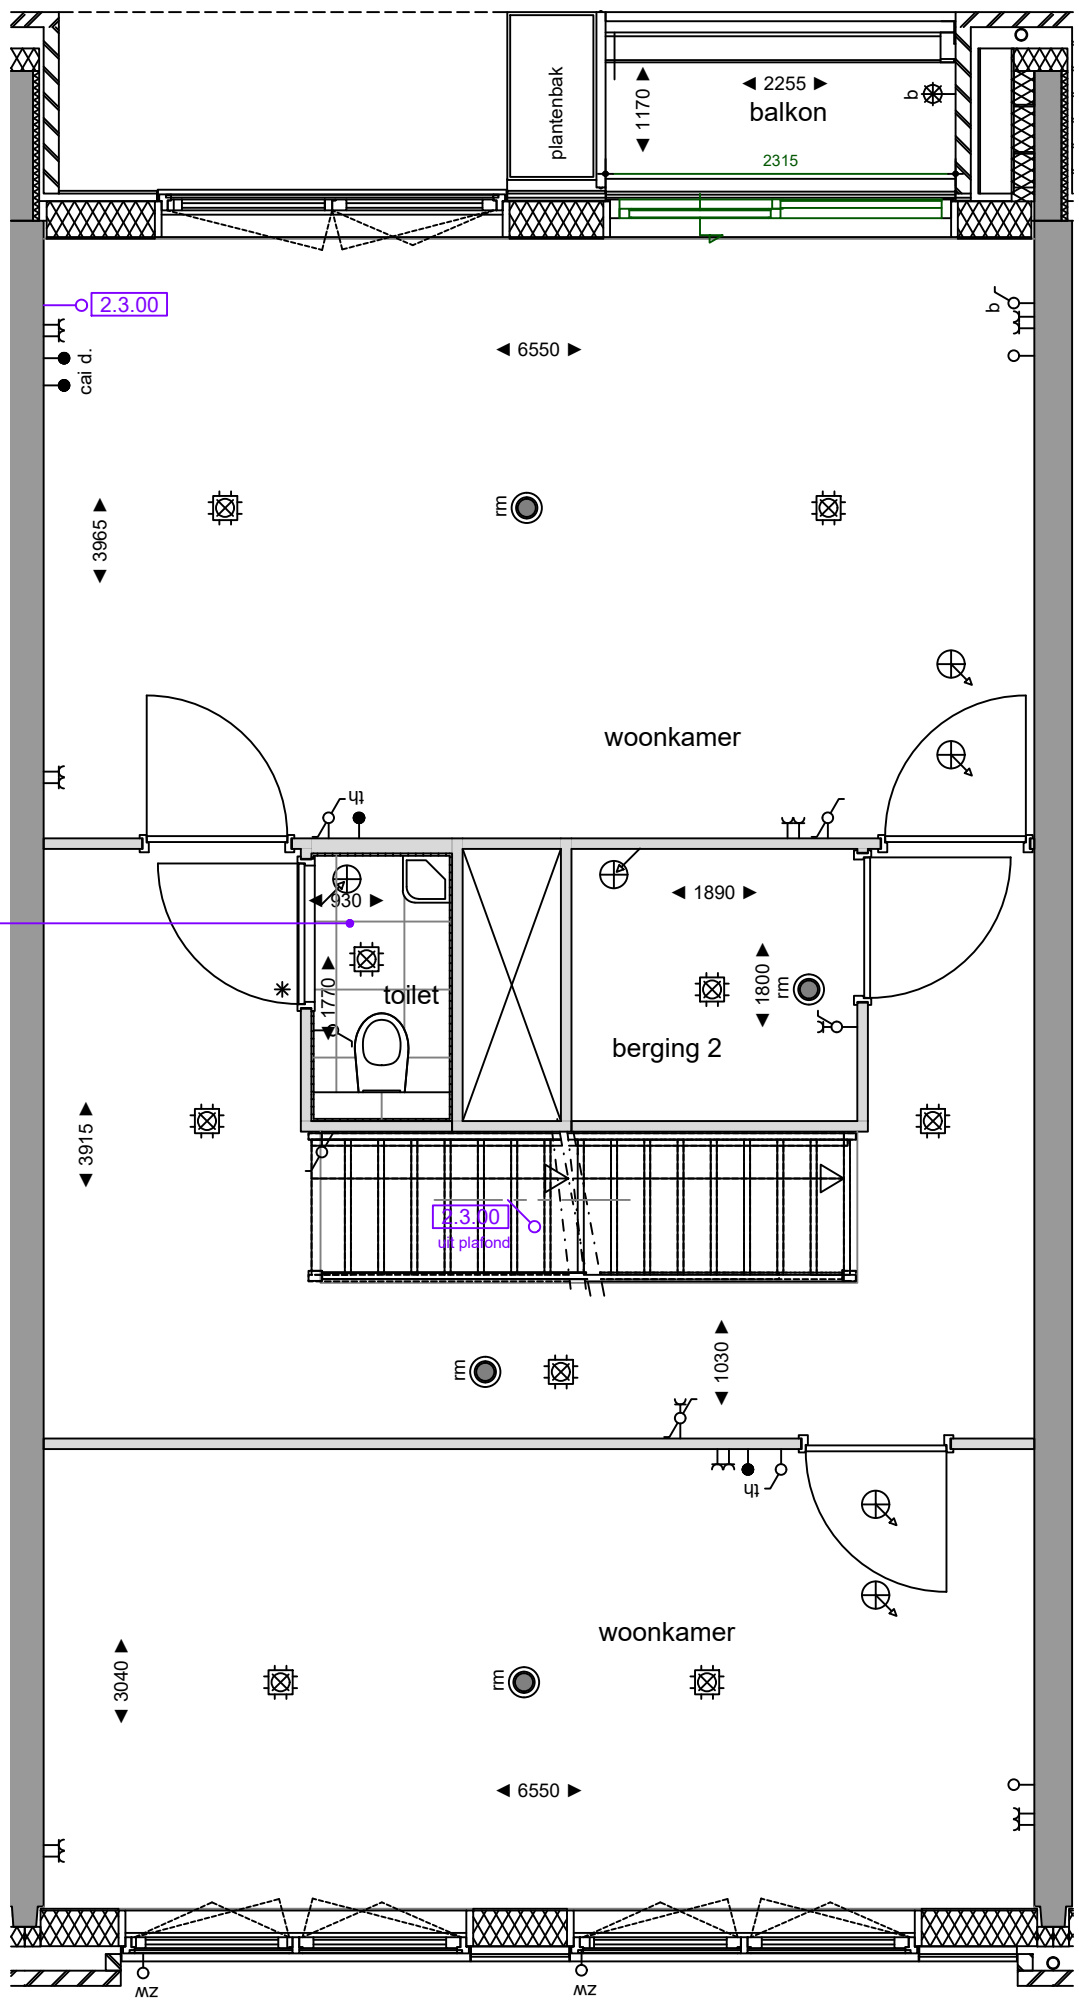


Project:
2401 - De Nieuwe Defensie

Onderwerp:
1e verdieping

era contour | TBI **2.09.118**

datum tekening:	getekend:	formaat:
19-07-2021	BCD	A3
erratum dd.: 05-05-2021		
schaal:	tekeningnummer:	
1:50	2.09.118-02	

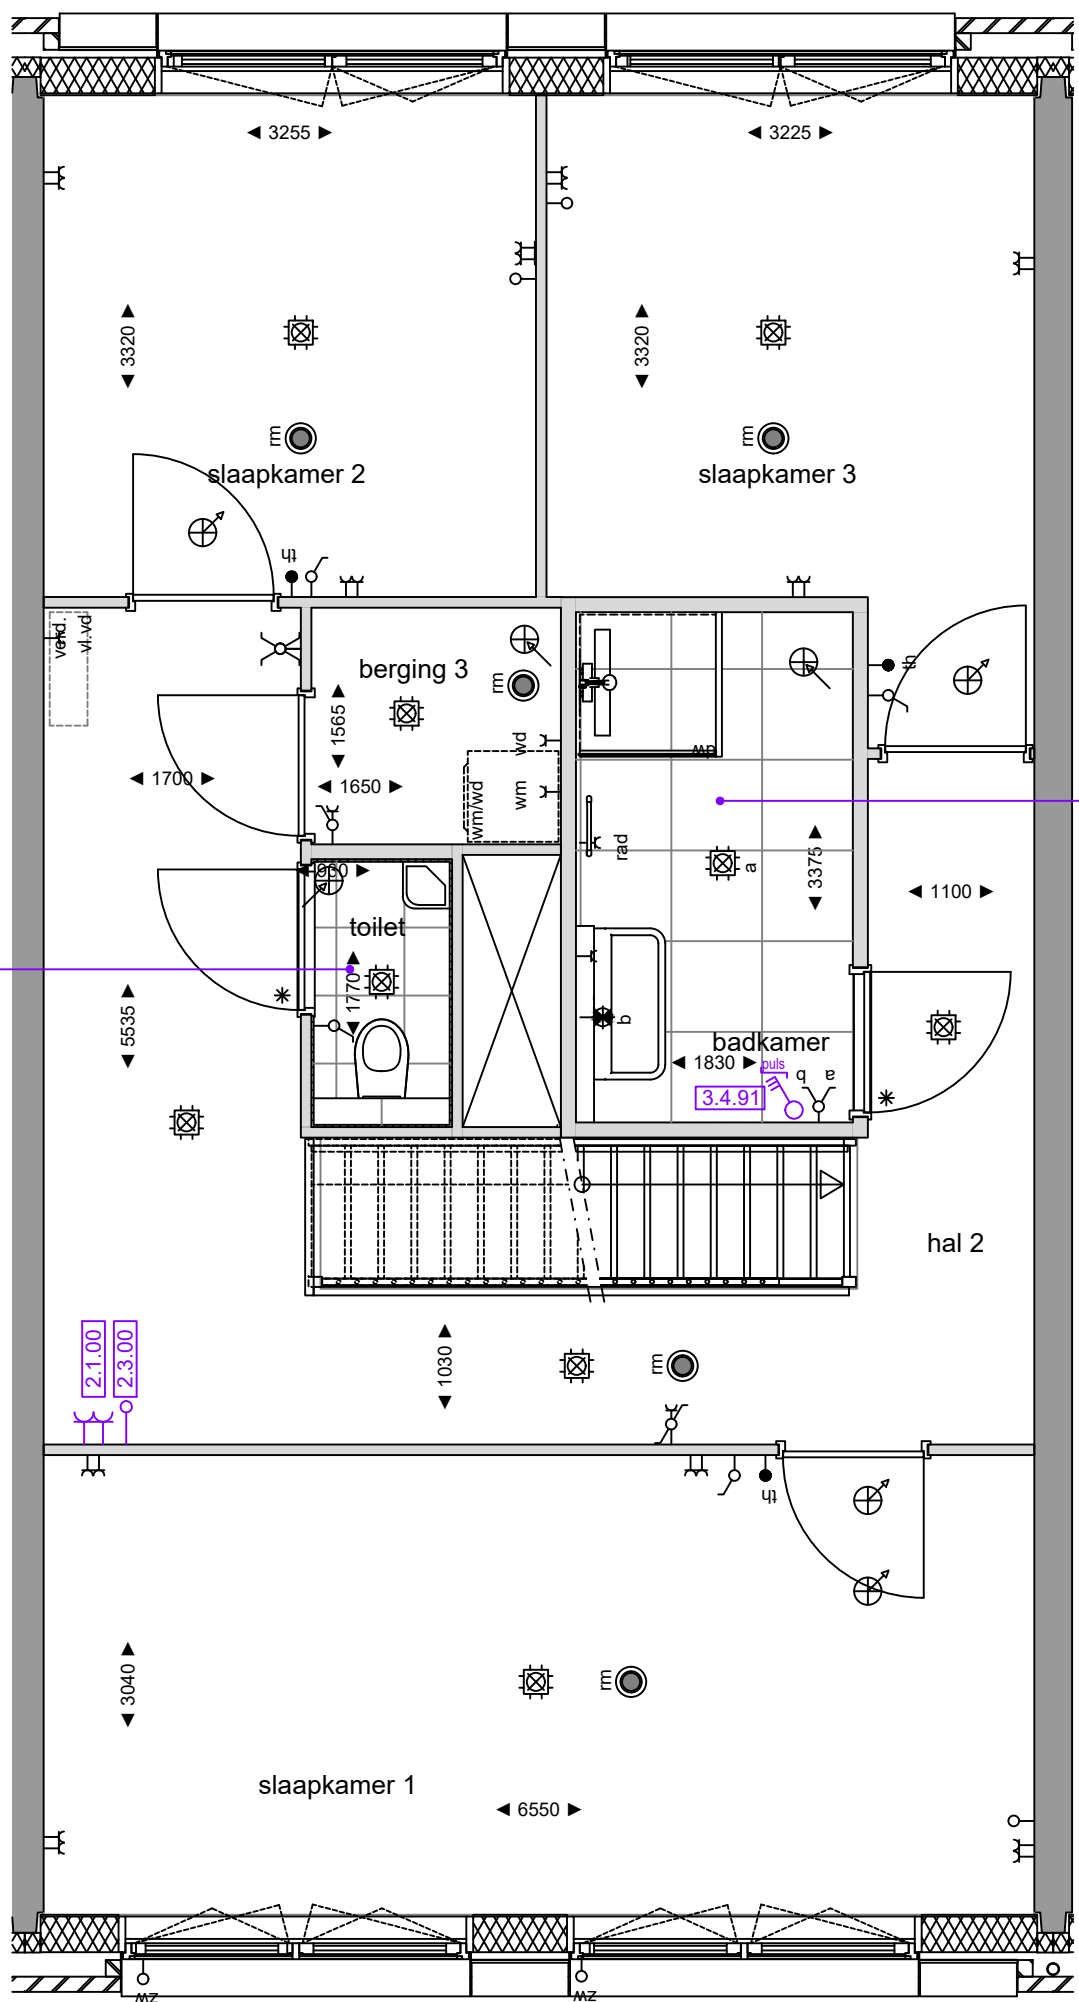


5.0.01
Standaard
sanitair en tegelwerk

5.0.01
Standaard
sanitair en tegelwerk

3.4.91

2.1.00
2.3.00

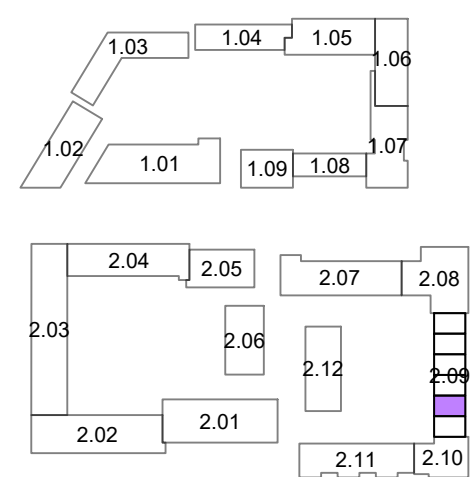

Opmerkingen:
De aangegeven maatvoering is indicatief.
De exacte maatvoering wordt bepaald in het werk.
Definitieve positie ventilatie punten is nader te bepalen.



Project:
2401 - De Nieuwe Defensie

Onderwerp:
2e verdieping

era contour | TBI **2.09.118**

datum tekening: 19-07-2021	getekend: BCD	formaat: A3
schaal: 1:50		tekeningnummer: 2.09.118-03