




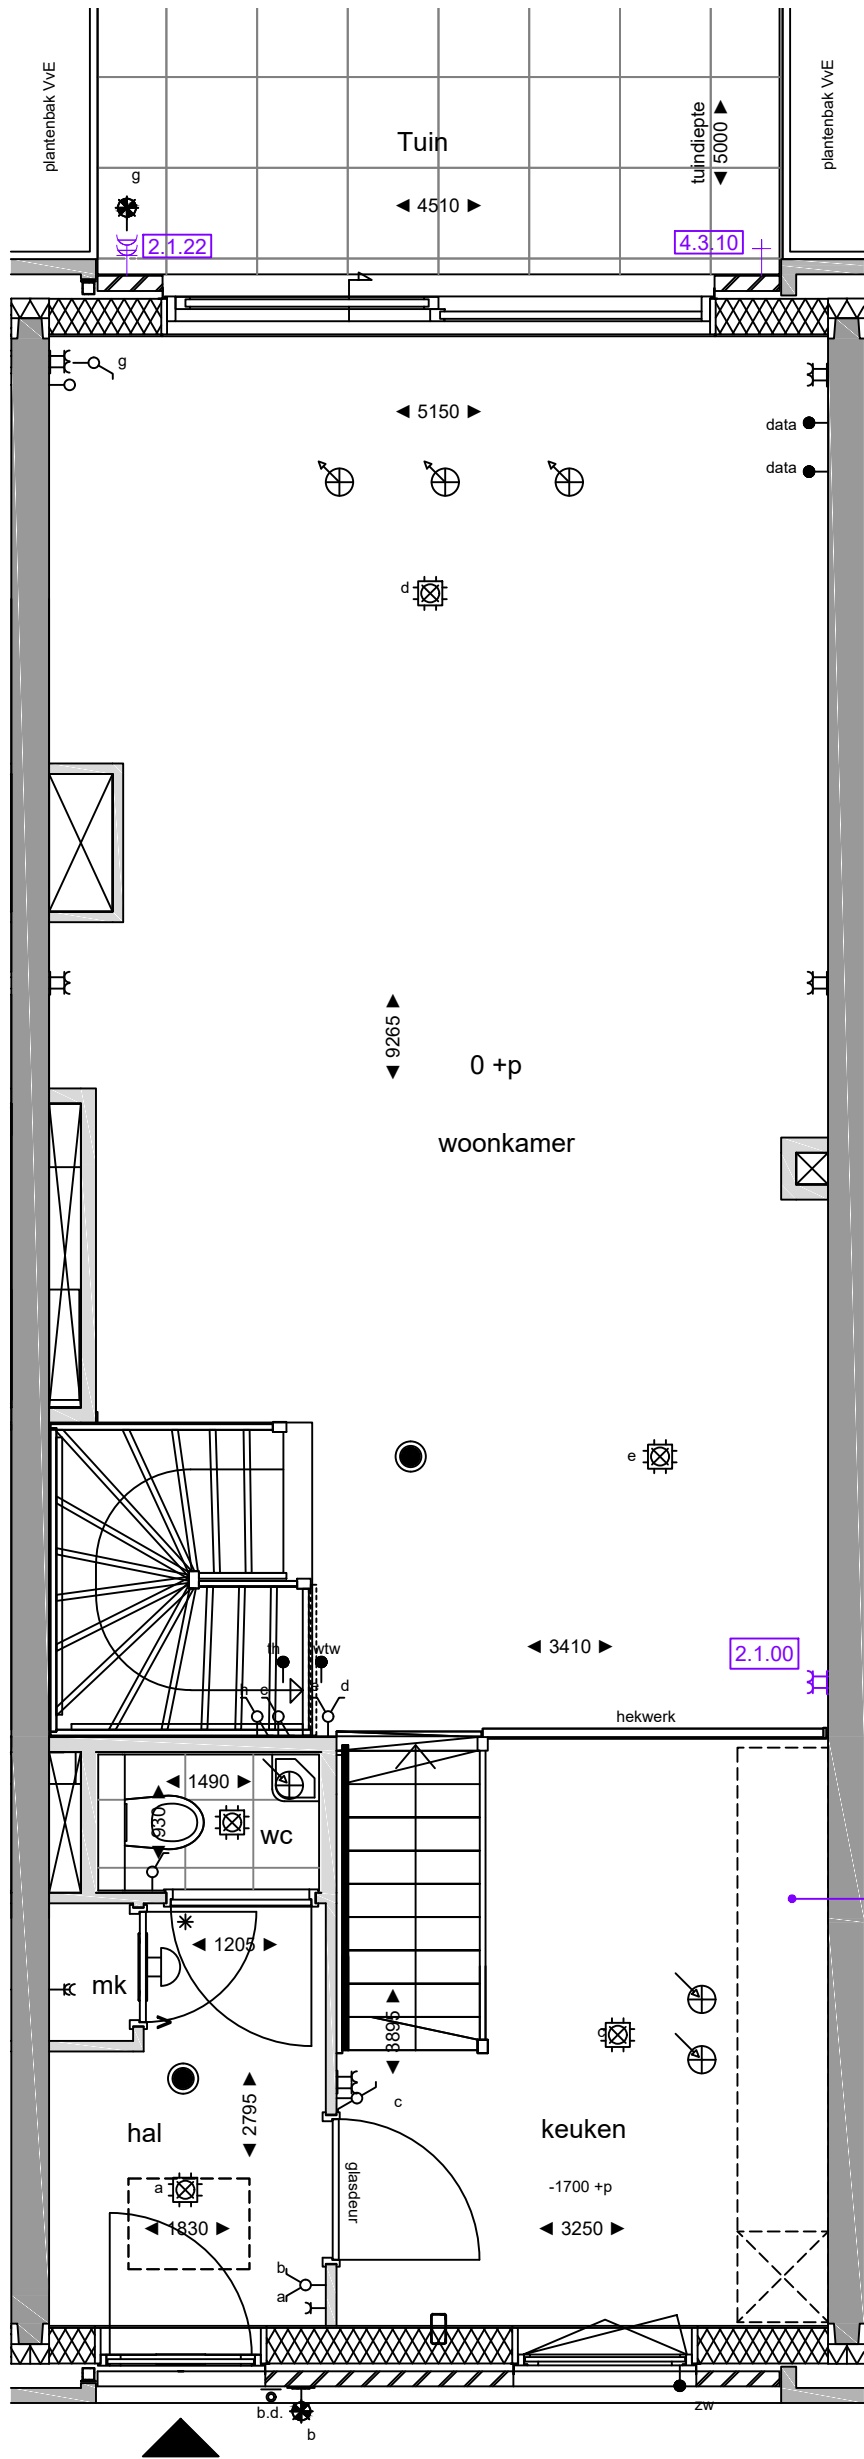

6.1.00
Keukeninstallatie conform
0-tekening Bruynzeel
dd.: 21-10-2022

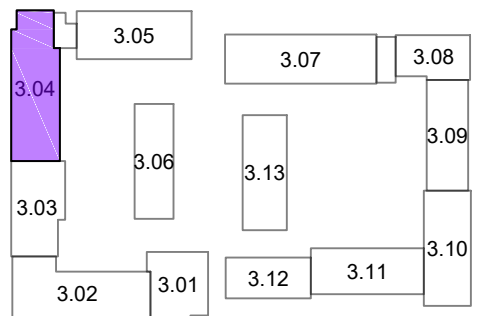

Opmerkingen:
De aangegeven maatvoering is indicatief.
De exacte maatvoering wordt bepaald in het werk.
Definitieve positie ventilatie punten is nader te bepalen.

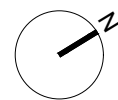



Project:
2402 De Nieuwe Defensie - Blok 3A

Onderwerp:
begane grond

Woningtype:
Type B2

bouwnummer:
3.04.359

datum tekening: 12-01-2024	getekend: BCD	formaat: A3
schaal: 1:50	tekeningnummer: 3.04.359-01	

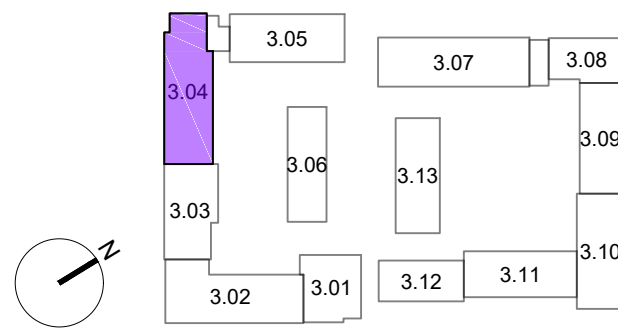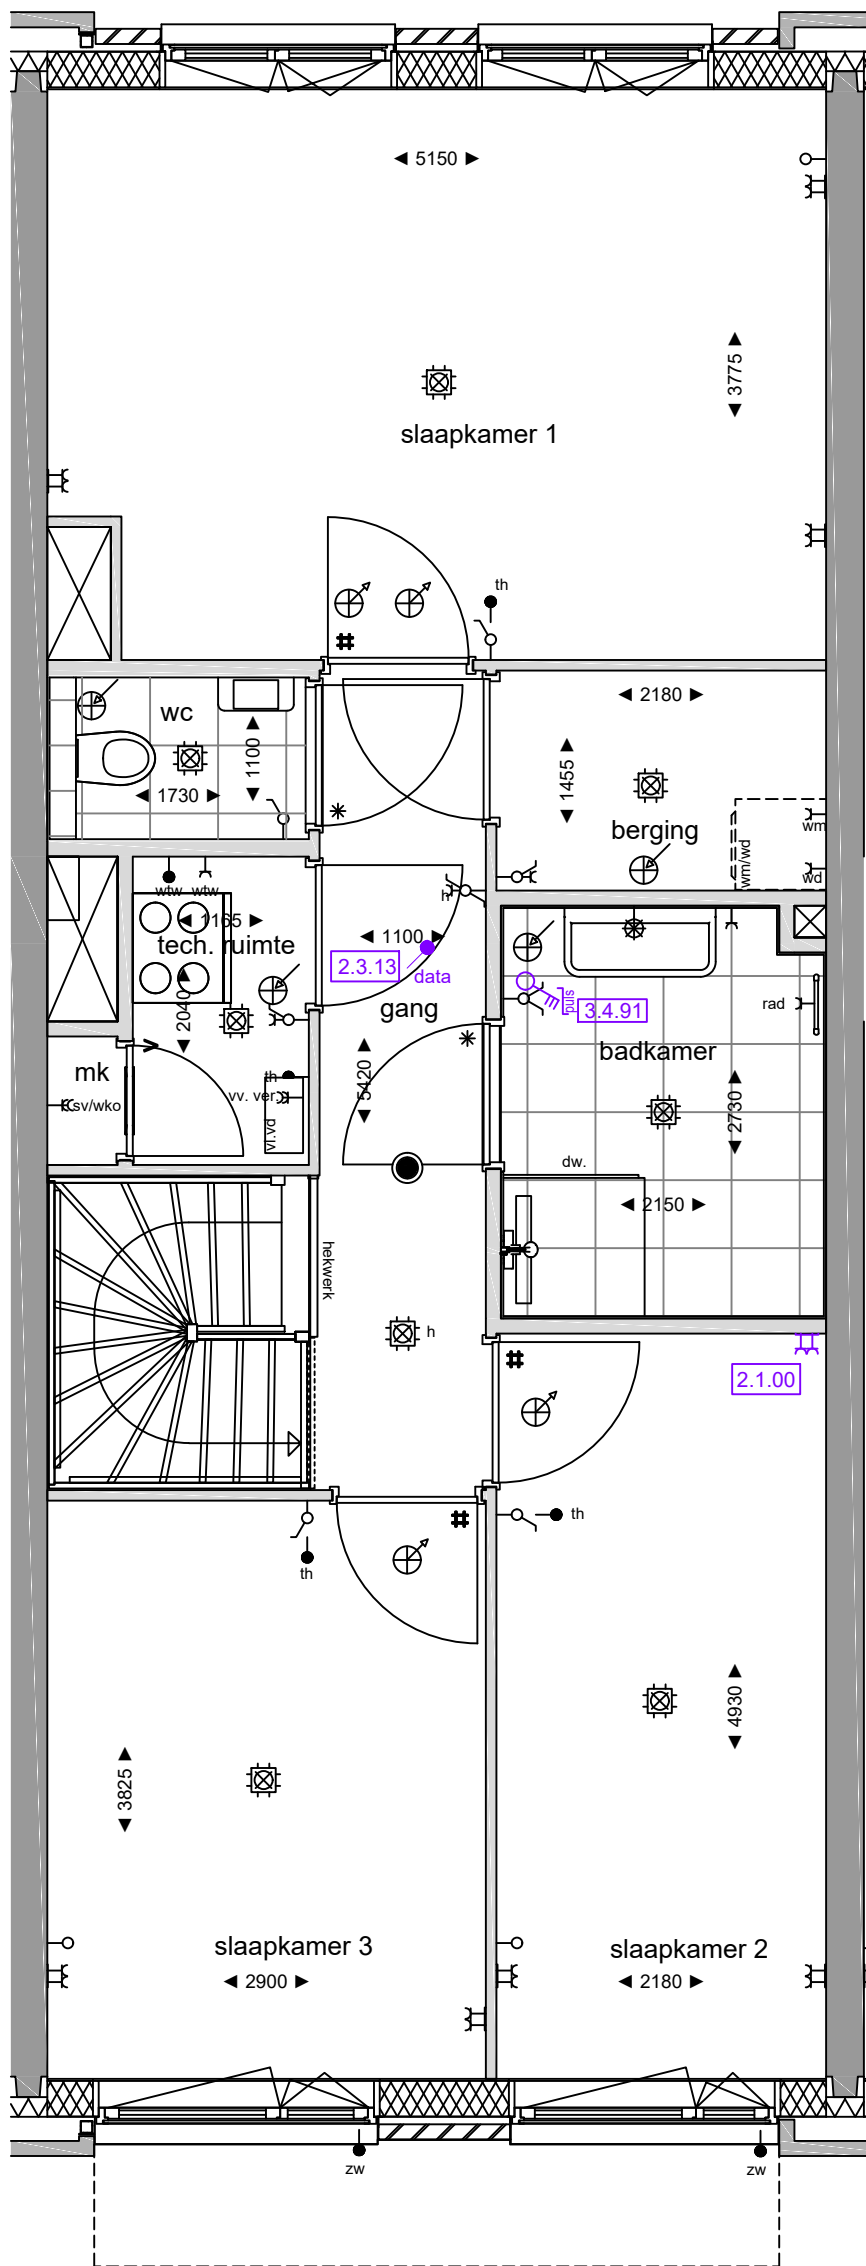

Opmerkingen:
De aangegeven maatvoering is indicatief.
De exacte maatvoering wordt bepaald in het werk.
Definitieve positie ventilatie punten is nader te bepalen.



Project:
2402 De Nieuwe Defensie - Blok 3A

Onderwerp:
1e verdieping

Woningtype:
Type B2

era contour | TBI **3.04.359**

datum tekening: 12-01-2024 getekend: BCD formaat: A3

schaal: 1:50 tekeningnummer: **3.04.359-02**