



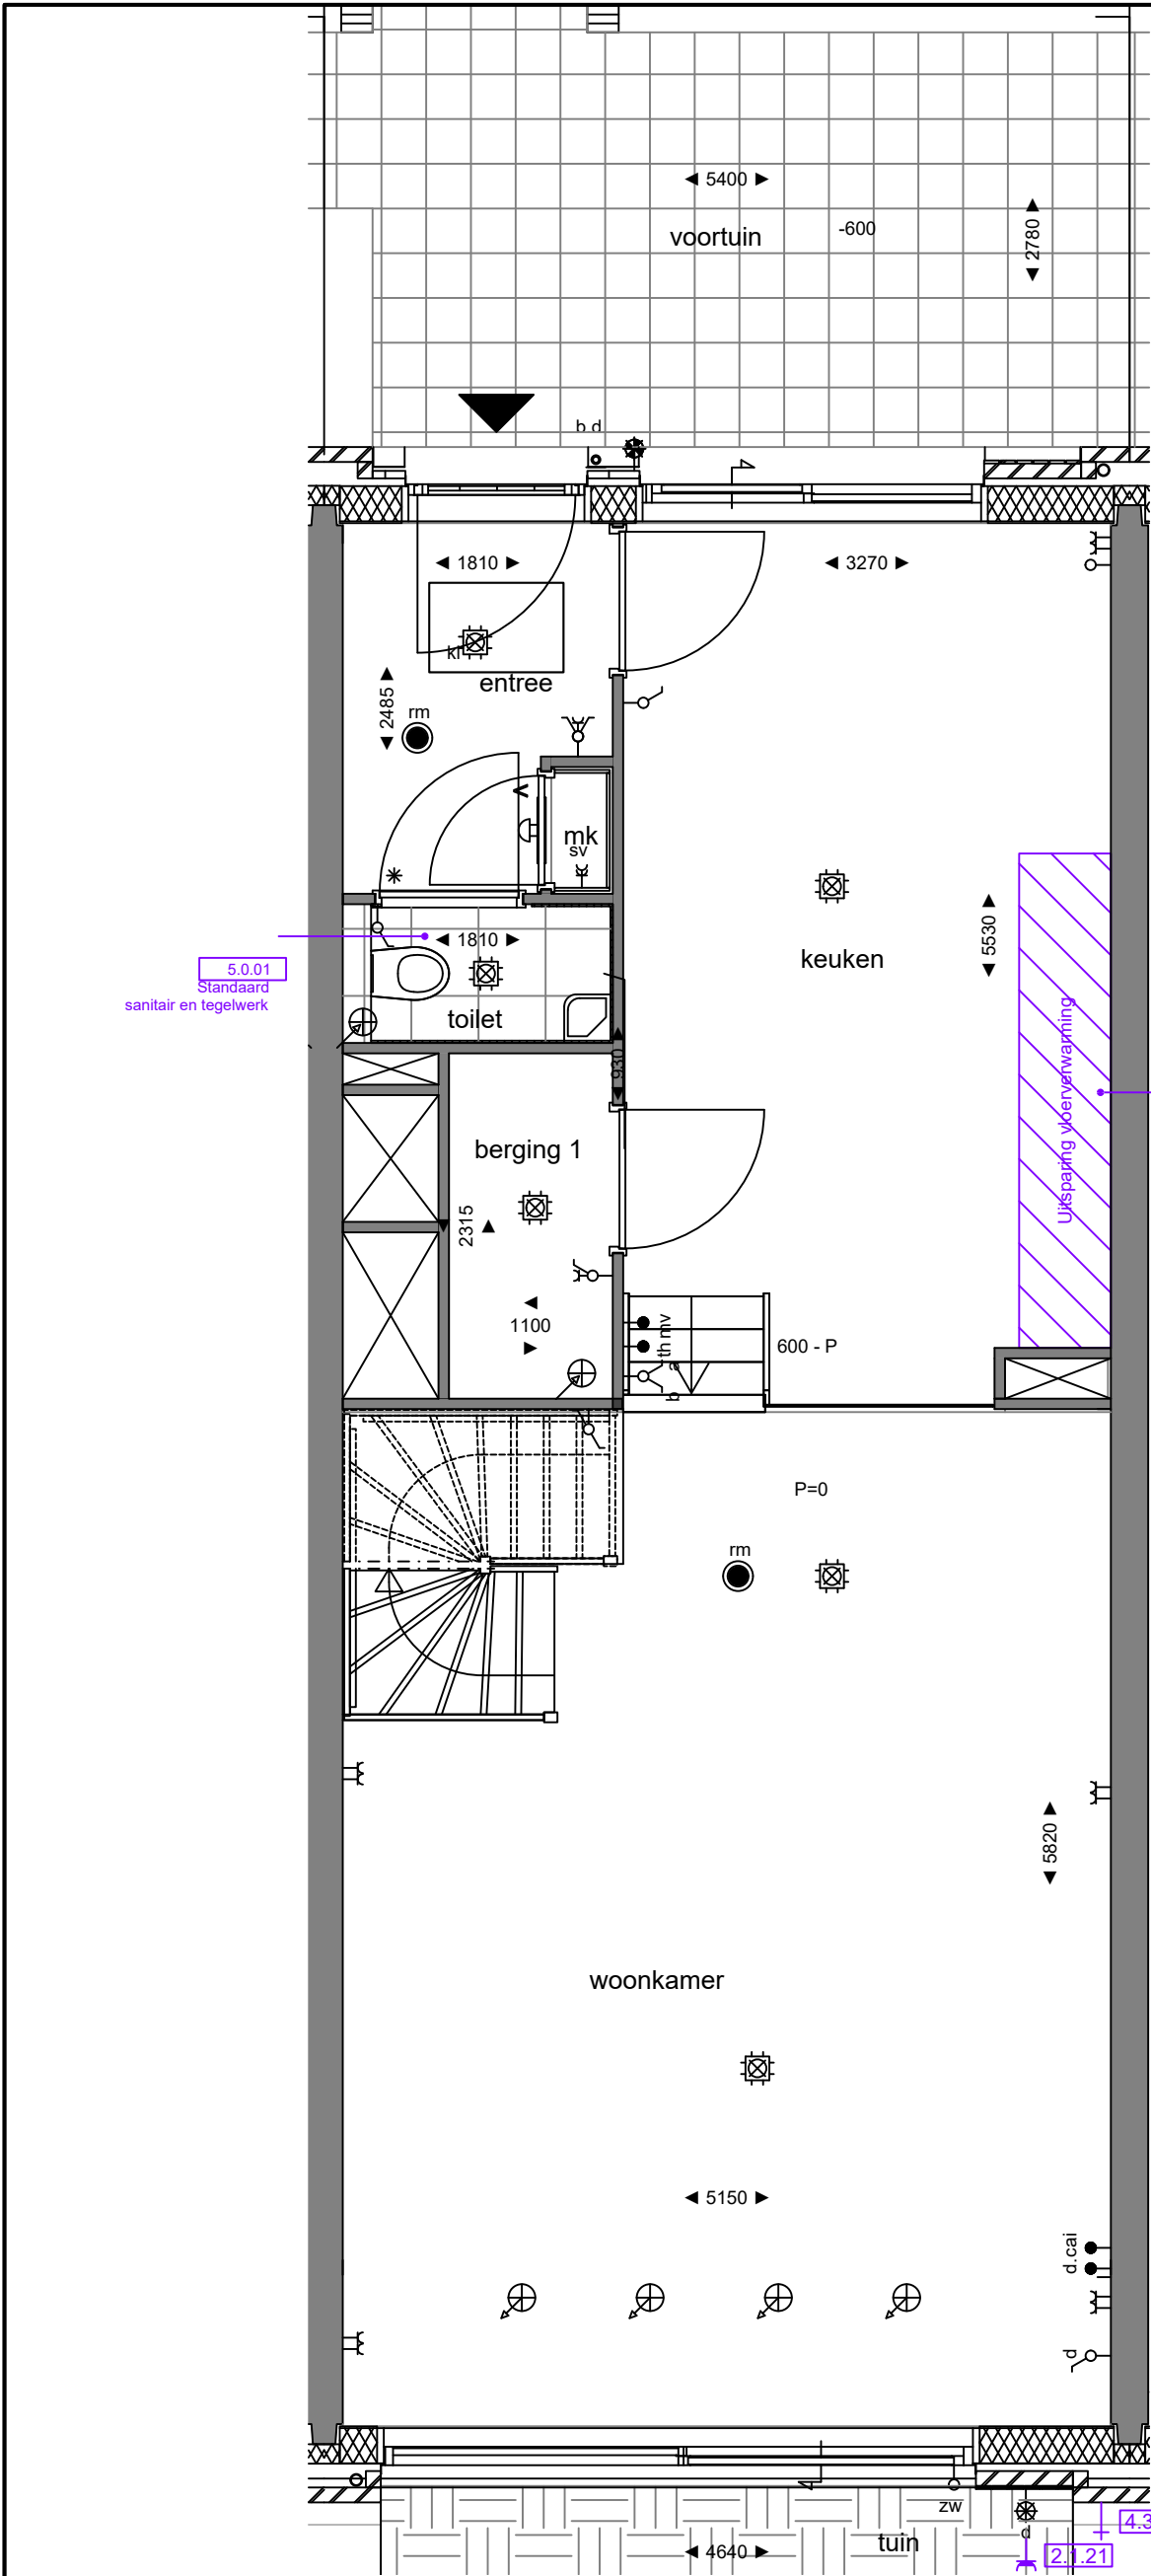

5.0.01
Standaard
sanitair en tegelwerk

Standaard keukeninstallatie conform
0-tek. Bruynzeel
dd.:07-07-2020
6.1.04

1.3.00
Binnendeuren conform standaard

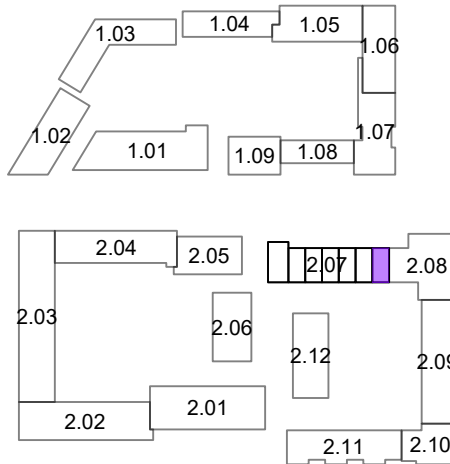

Opmerkingen:
De aangegeven maatvoering is indicatief.
De exacte maatvoering wordt bepaald in het werk.
Definitieve positie ventilatie punten is nader te bepalen.



DE NIEUWE DEFENSIE


Project:
2401 - De Nieuwe Defensie

Onderwerp:
begane grond

era contour | TBI 2.07.086

datum tekening: 24-06-2021 getekend: BCD formaat: A3


schaal: 1:50 tekeningnummer: 2.07.086-01

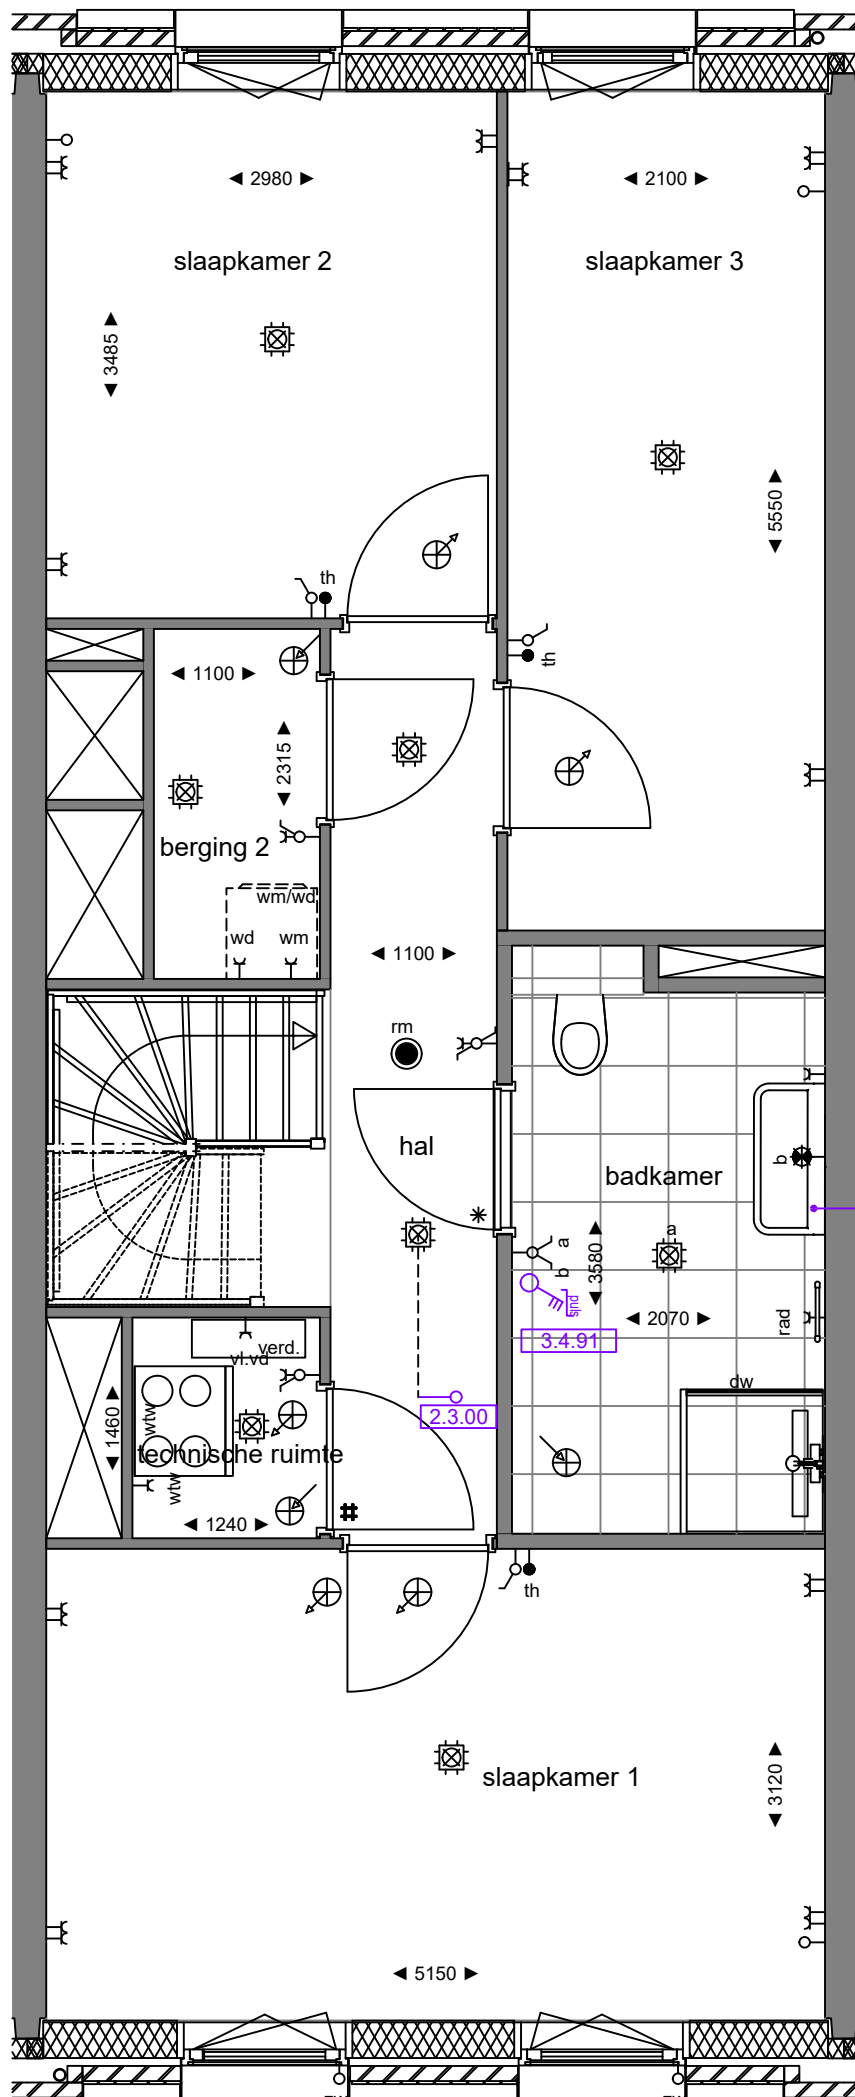

5.0.01
Standaard
sanitair en tegelwerk

3.4.91

2.3.00

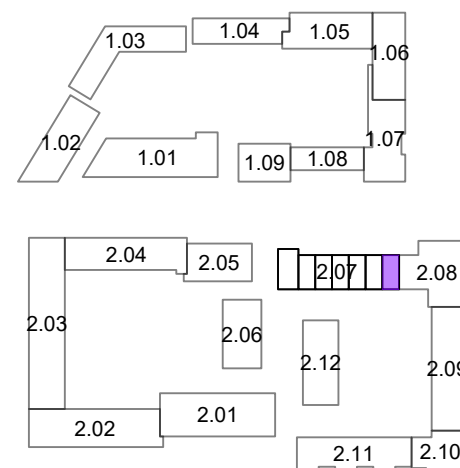

Opmerkingen:
De aangegeven maatvoering is indicatief.
De exacte maatvoering wordt bepaald in het werk.
Definitieve positie ventilatie punten is nader te bepalen.



Project:
2401 - De Nieuwe Defensie

Onderwerp:
1e verdieping

DE NIEUWE DEFENSIE

era contour | TBI **2.07.086**

datum tekening: 24-06-2021 getekend: BCD formaat: A3

schaal: 1:50 tekeningnummer: 2.07.086-02