


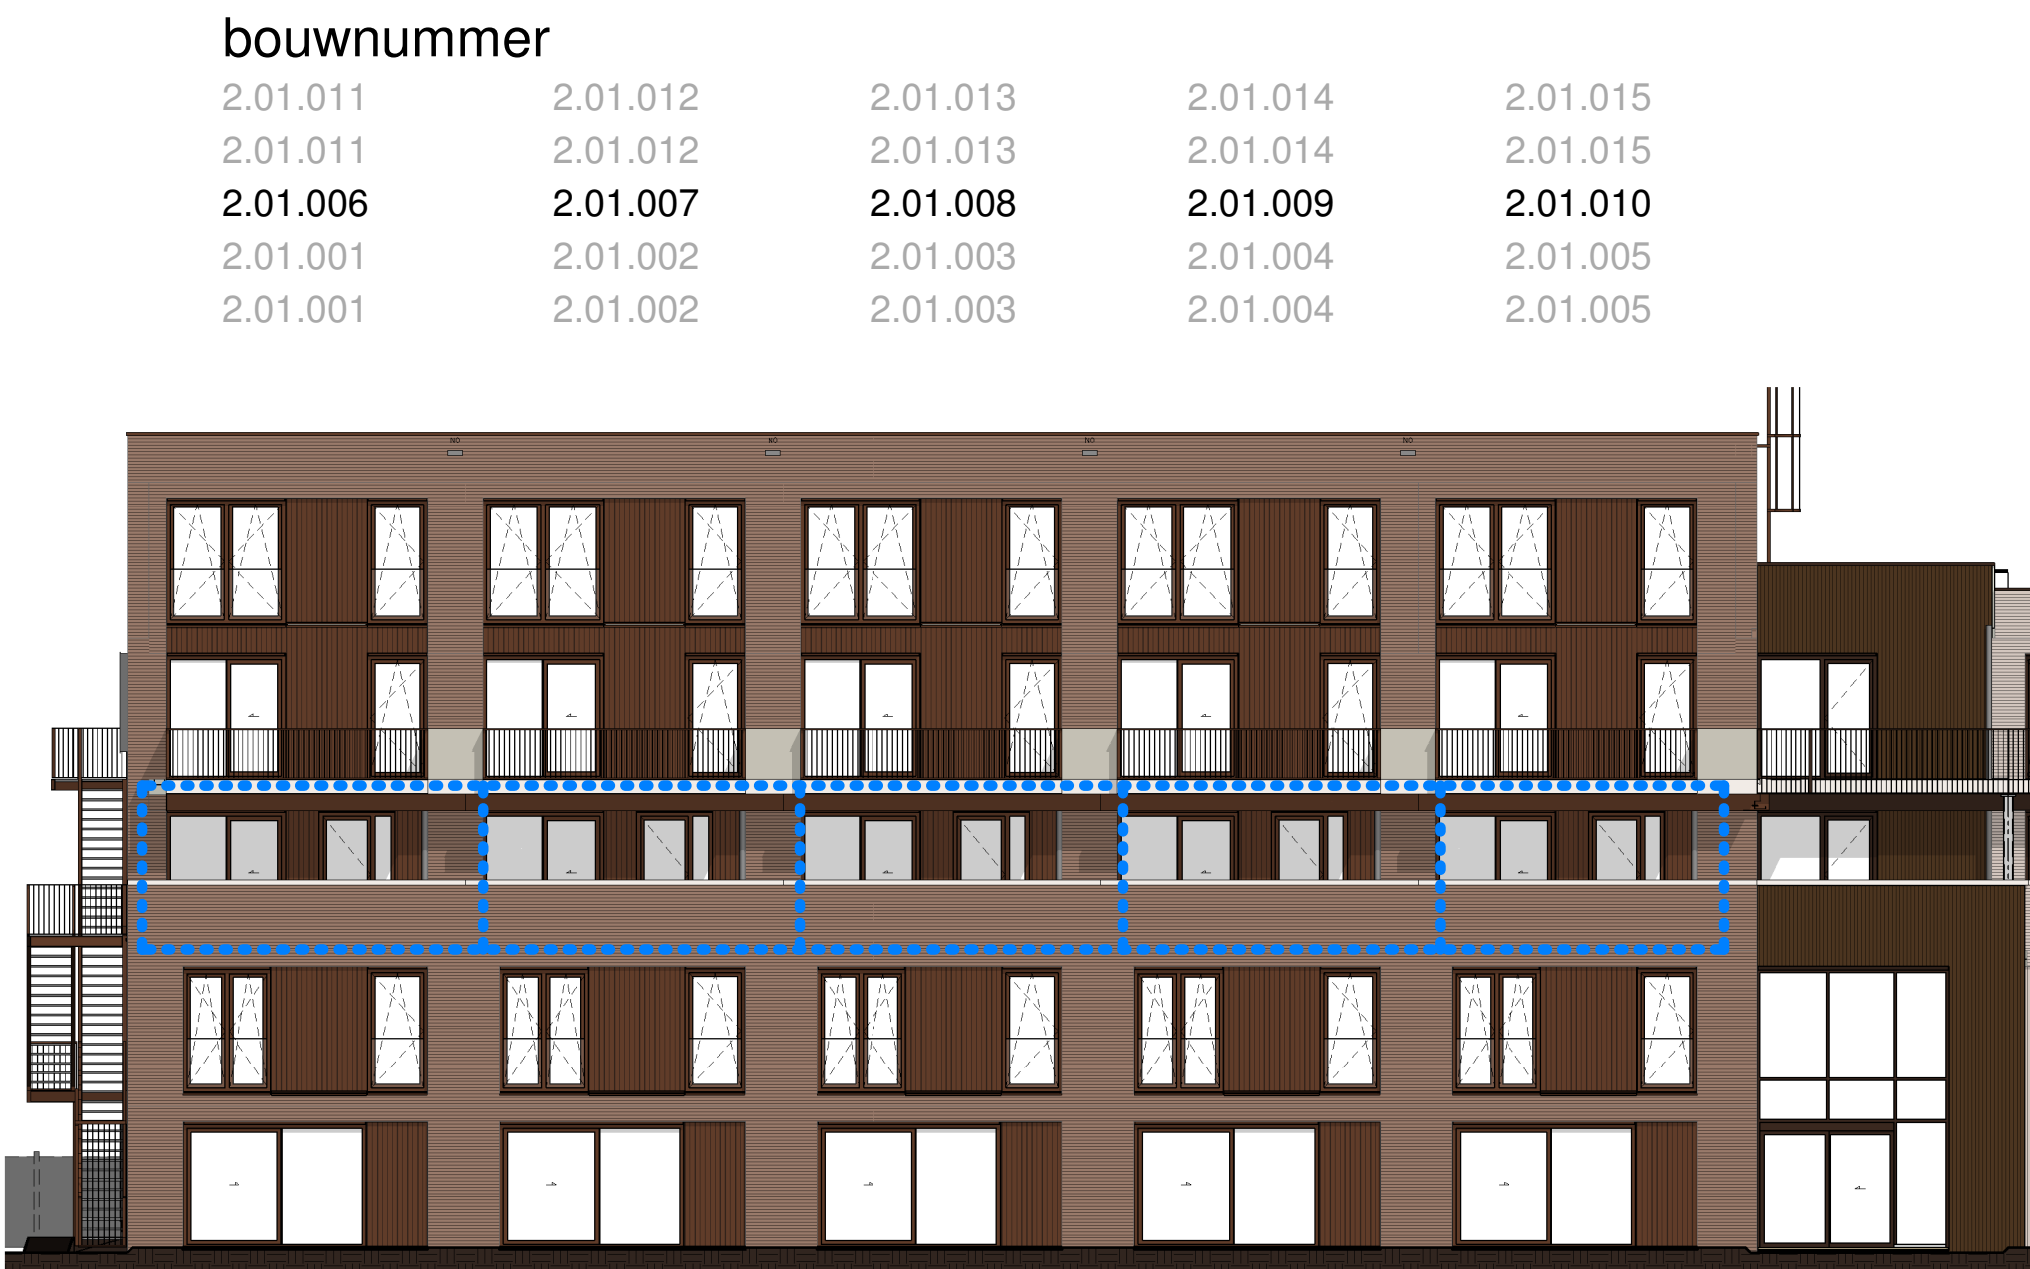


Zuid-Oostgevel (Straatzijde)

1 : 150




Noord-Westgevel (Tuinzijde)

1 : 150

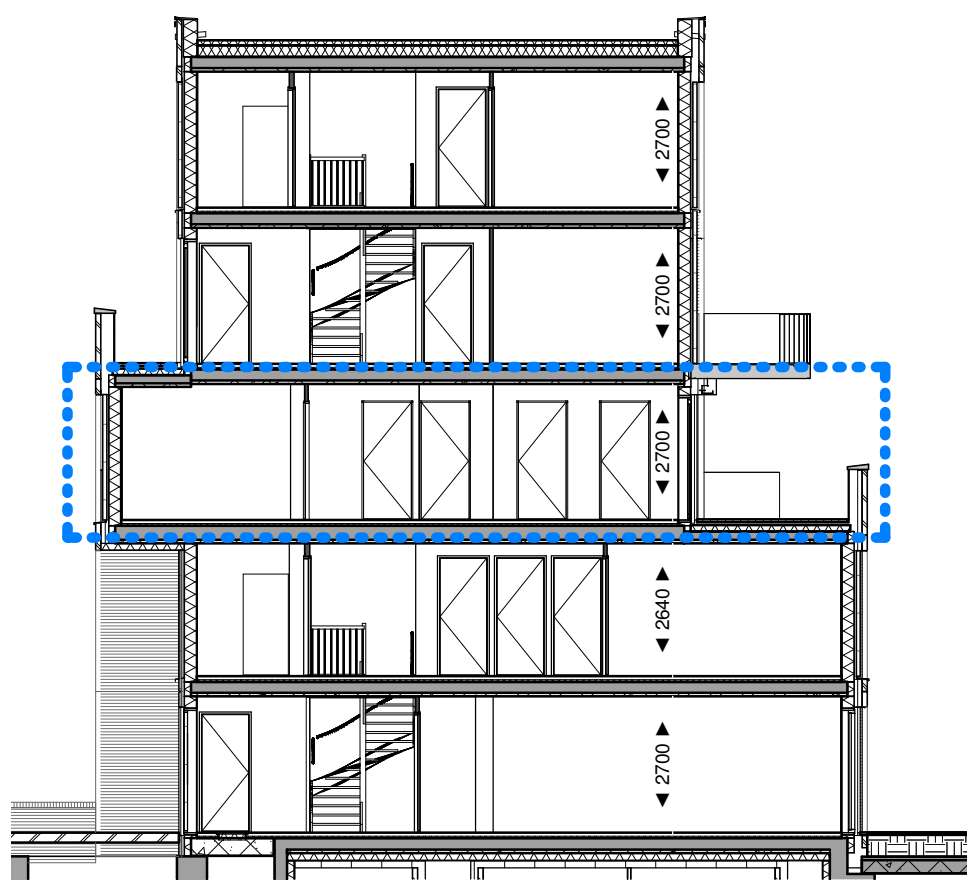

Doorsnede A-A

1 : 150

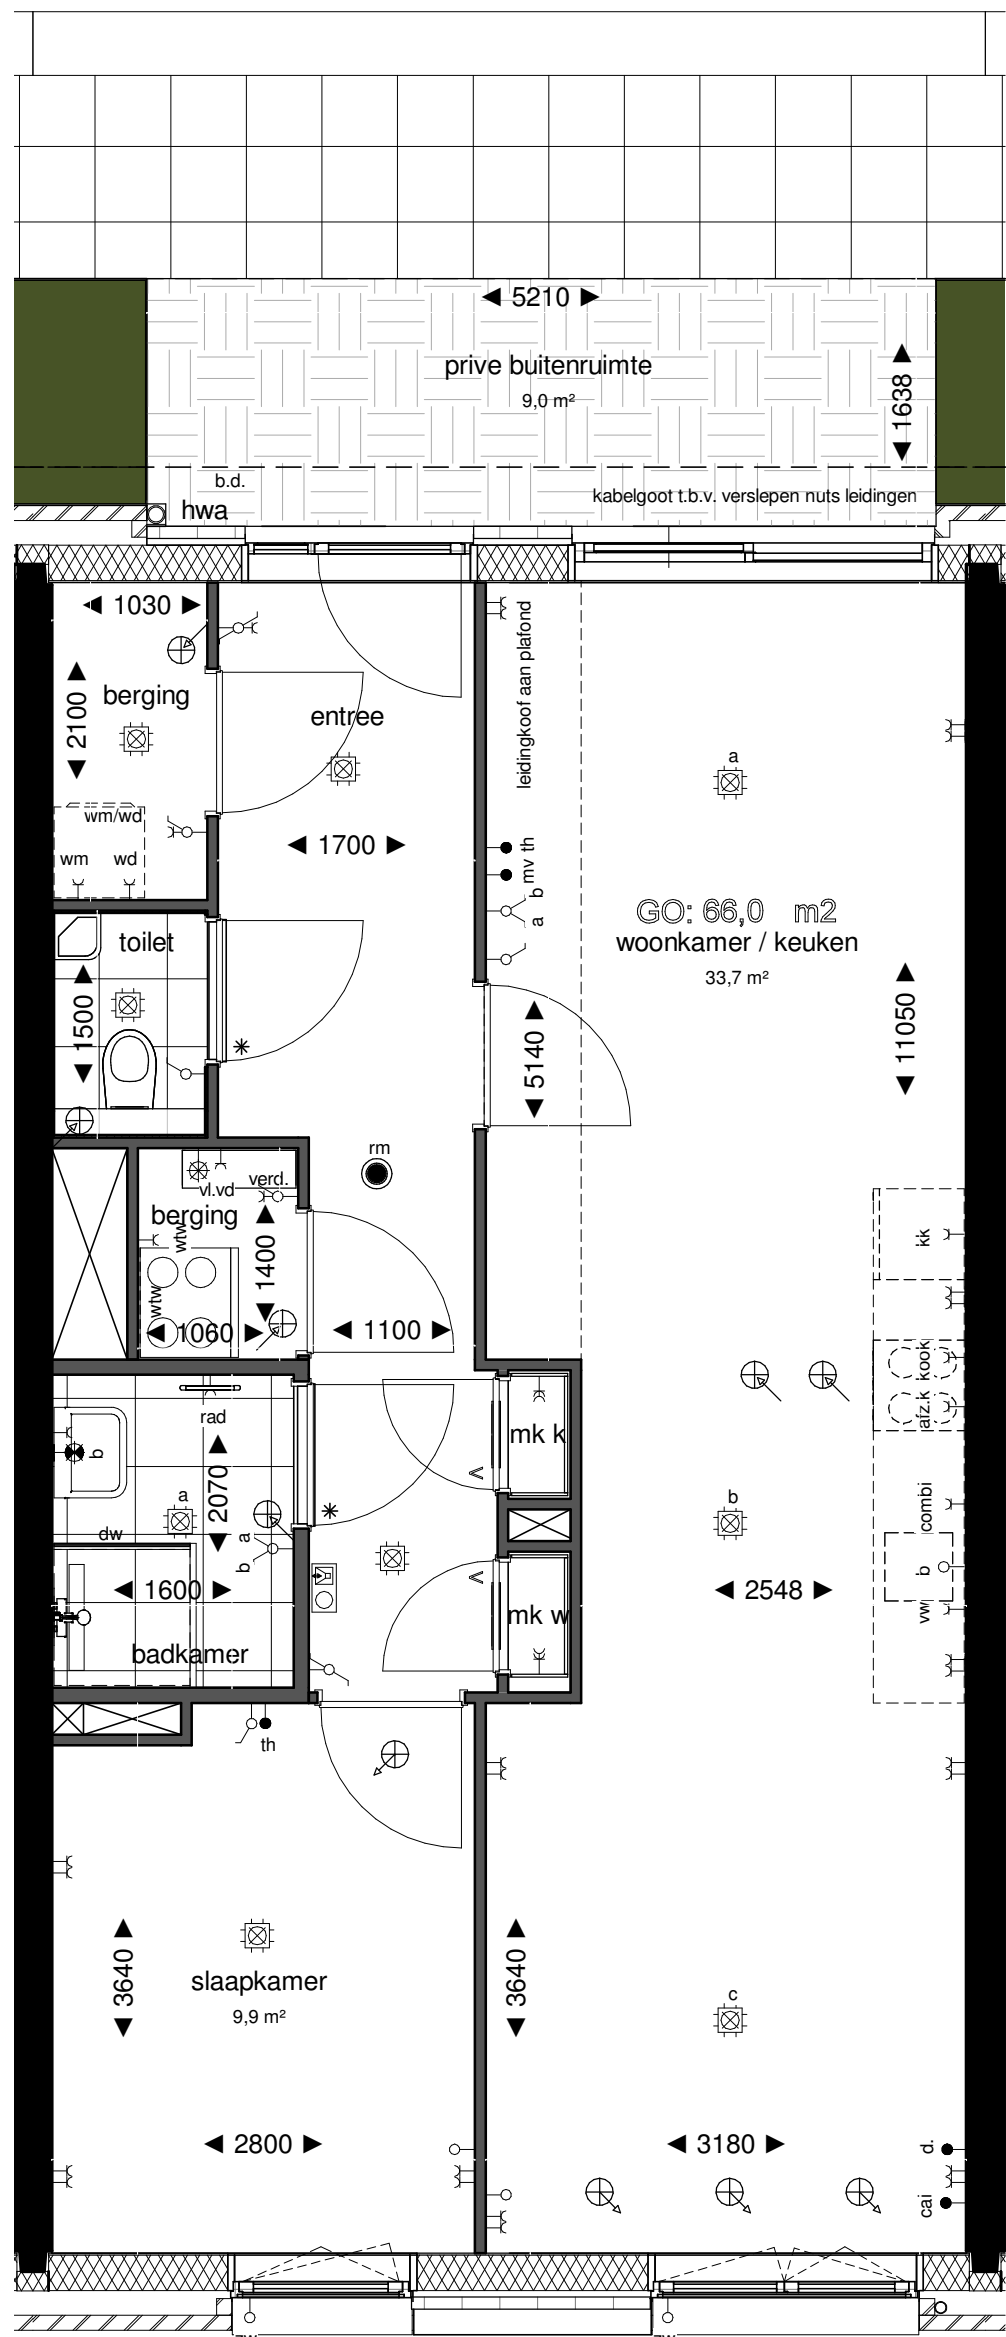

Tweede Verdieping

1 : 50

| Renvooi |                                                       |  |                            |
|---------|-------------------------------------------------------|--|----------------------------|
|         | schakelaar, 1-polig                                   |  | centraaldoos met lichtpunt |
|         | schakelaar, 1-polig dubbel                            |  | bedrukker                  |
|         | schakelaar, wissel                                    |  | bel                        |
|         | wandcontactdoos enkelvoudig combi schakelaar, 1-polig |  | rookmelder                 |
|         | wandcontactdoos enkelvoudig combi schakelaar, wissel  |  | intercom                   |
|         | schakelaar, 3-standen                                 |  | loze leiding zonwering     |
|         | wandcontactdoos enkelvoudig                           |  | elektrische radiator       |
|         | wandcontactdoos tweevoudig                            |  | koelkast                   |
|         | wandcontactdoos 2-voudig in 2 inbouwdozen             |  | kooktoetsel                |
|         | wandcontactdoos enkelvoudig, waterdicht               |  | thermostaat                |
|         | aansluitpunt bedraad                                  |  | data                       |
|         | aansluitpunt onbedraad                                |  | videotoon                  |
|         | wandlichtpunt met armatuur                            |  | vaatwasser                 |
|         | wandlichtpunt waterdicht                              |  | wasdroger                  |
|         | wandlichtpunt zonder armatuur                         |  | wasmachine                 |
|         | ventilatie toevoer                                    |  | warmte terugwinning        |
|         | ventilatie afvoer                                     |  | vloerverdeler              |
|         | meterkast                                             |  | stadsverwarming            |


| Elektrische installatie volgens NPR 5310

Renvooi Bouwkundig

|  |                     |  |                                                    |
|--|---------------------|--|----------------------------------------------------|
|  | constructief beton  |  | radiator in badkamer                               |
|  | beton(gevel)        |  | woning entree                                      |
|  | metselwerk baksteen |  | deur                                               |
|  | aluminium beplating |  | * dorpel                                           |
|  | houtskeletbouw wand |  | V ventilatirooster in deur                         |
|  | isolatie            |  | # zwaardere deur met valdorpel, kunststenen        |
|  | binnenwand gibo     |  | dorpel onder de deur en snoerprofiel in het kozijn |
|  | wandtegelerwerk     |  | vloerverwarming verdeler                           |
|  | vloertegels binnen  |  | wtw warmte terugwinning                            |
|  | vloertegels buiten  |  | no noodoverstort                                   |
|  | bestrating          |  | dw douchewand                                      |
|  |                     |  | kl kruipluik                                       |
|  |                     |  | hwa hemelwaterafvoer                               |

plantenbakken aan galerij en schachten zijn gemeenschappelijk, geen onderdeel van woningen.

- de posities van de afzuigpunten mechanische ventilatie zijn indicatief op de tekening weergegeven. Na een verdere technische afstemming wordt het definitieve aantal en posities vastgesteld. Deze kunnen afwijken t.o.v. de posities op uw contract tekening.
- de posities van alle schakelaars en lichtpunten zijn indicatief op de tekening weergegeven. Na een verdere technische afstemming worden de definitieve posities vastgesteld. Deze kunnen afwijken t.o.v. de posities op uw contract tekening.
- algemeen: getoonde maatvoering is circa maatvoering. Dit kan bij oplevering mogelijk afwijken als gevolg van nadere technische uitwerking.
- algemeen: maatlijnen zijn plaatselijk gemeten. Oppervlakten houden derhalve rekening met sprongen in de ruimten.
- algemeen: voor beschrijving materialen en kleuren zie TO (technische omschrijving)
- de weergegeven installaties op de daken zijn indicatief. Dit kan bij oplevering mogelijk afwijken als gevolg van nadere technische uitwerking.
- bk hekwerken 1000/1200 + vloer, tenzij anders aangegeven.

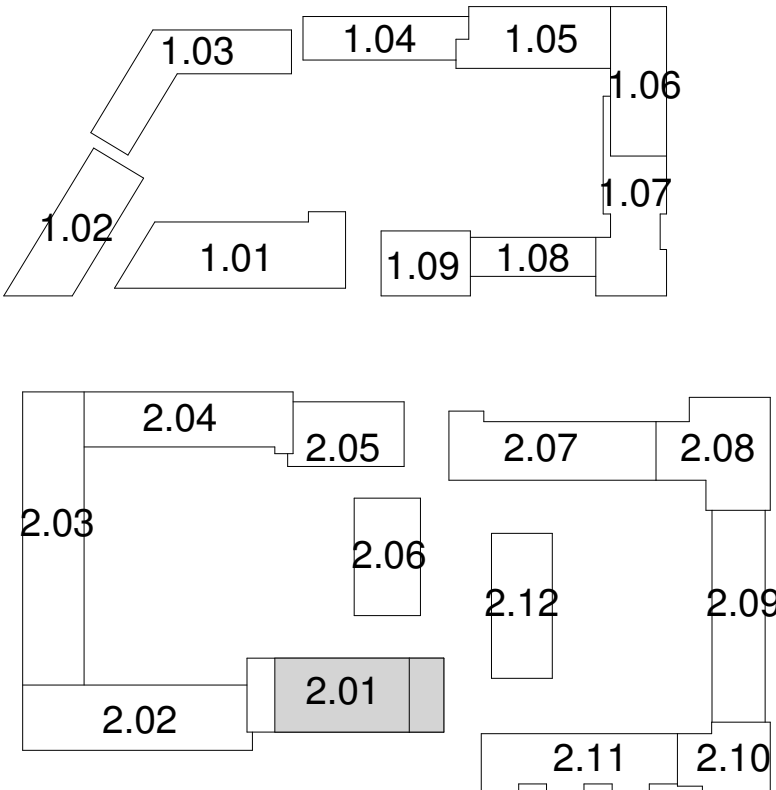

**Project:** De Nieuwe Defensie  
Utrecht

**Onderwerp:** Verkooptekening  
Woningtype 2.01.B  
Bouwnummers: 2.01.006 t/m 2.01.010

**Schaal:** As indicated  
**Datum:** 05-05-2021  
**Wijziging:**

B9.2.01.903