


5.0.01
Standaard
sanitair en tegelwerk

6.1.01
Standaard keukeninstallatie conform
0-tek. Bruynzeel
dd.: 04-12-2020

1.3.00
Binnendeuren conform standaard

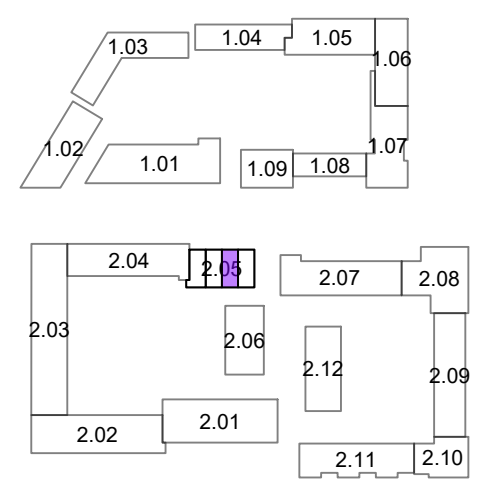

Opmerkingen:
De aangegeven maatvoering is indicatief.
De exacte maatvoering wordt bepaald in het werk.
Definitieve positie ventilatie punten is nader te bepalen.



DE NIEUWE DEFENSIE



Project:
2401 - De Nieuwe Defensie

Onderwerp:
begane grond

bouwnummer:
era contour | TBI 2.05.074

datum tekening: 15-07-2021
getekend: BCD
formaat: A3

schaal: 1:50
tekeningnummer: 2.05.074-01

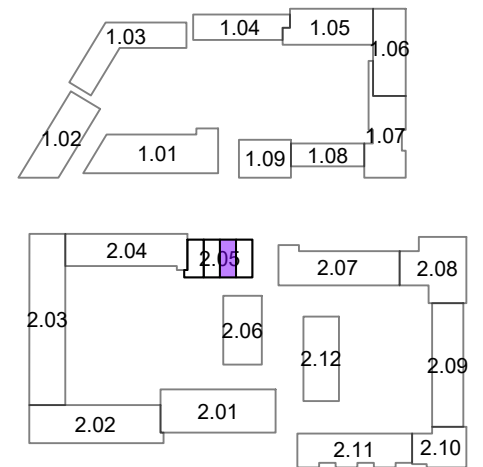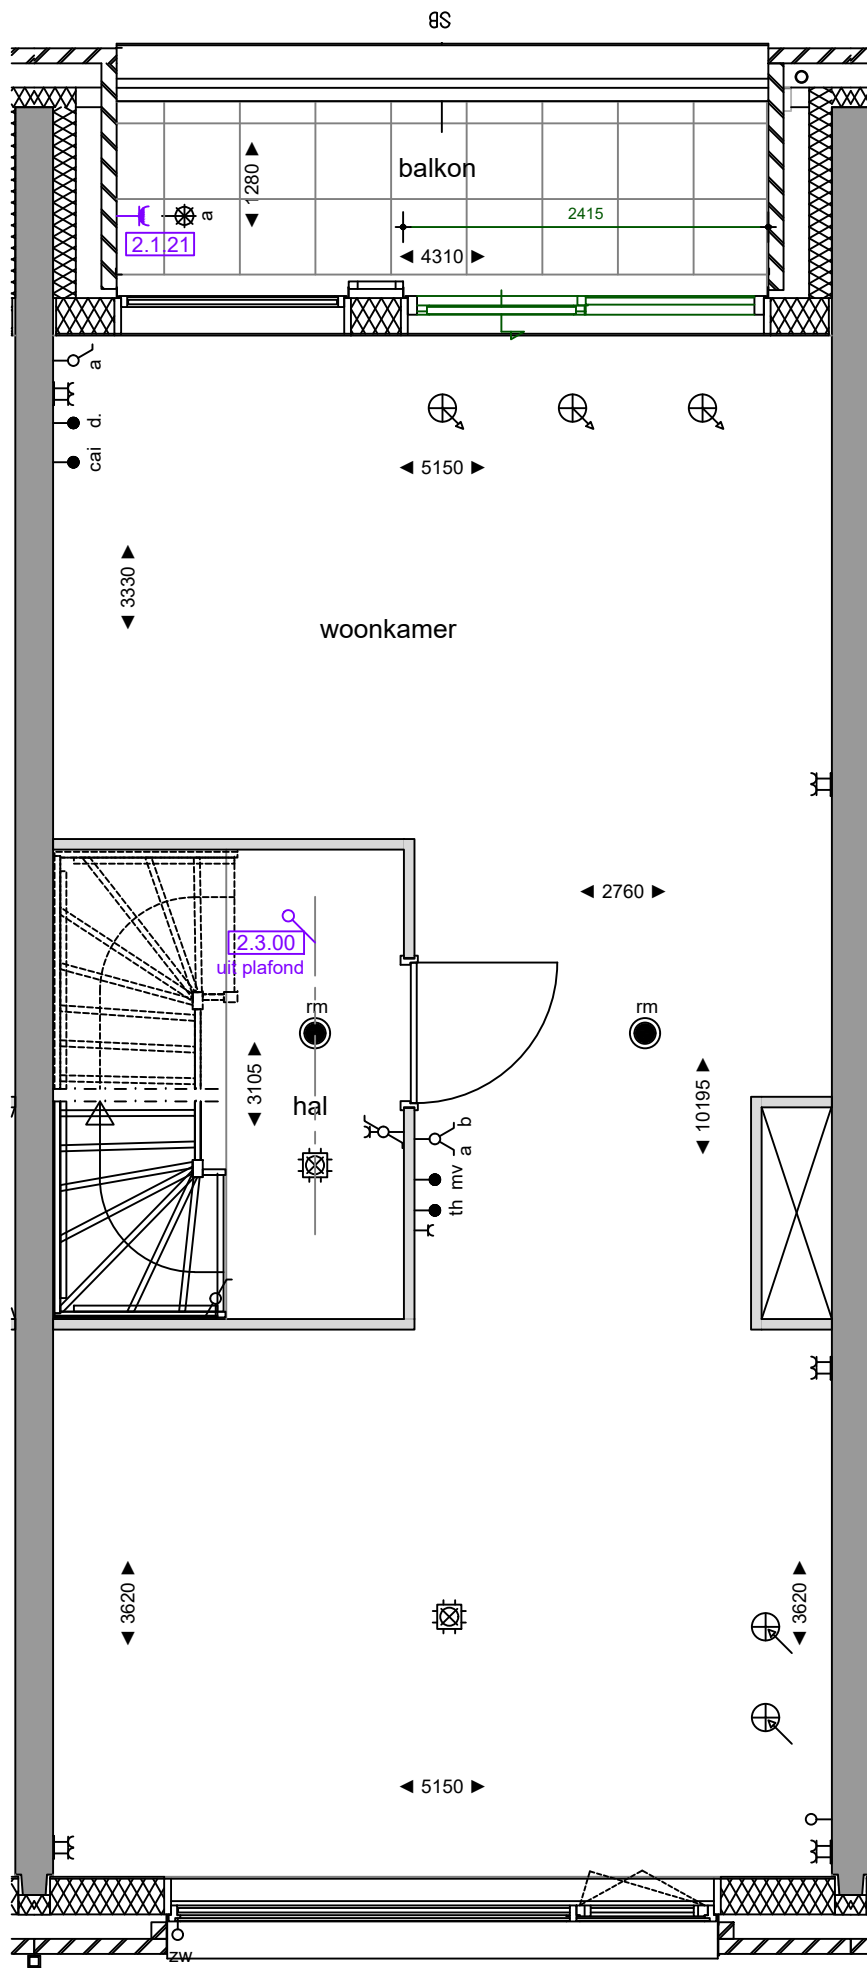

Opmerkingen:
 De aangegeven maatvoering is indicatief.
 De exacte maatvoering wordt bepaald in het werk.
 Definitieve positie ventilatie punten is nader te bepalen.

DE NIEUWE DEFENSIE

Project:
2401 - De Nieuwe Defensie


Onderwerp:
1e verdieping

era contour | TBI **2.05.074**

erratum dd.: 05-05-2021
 datum tekening: 15-07-2021
 getekend: BCD
 formaat: A3

schaal: 1:50
 tekeningnummer: **2.05.074-02**




bouwnummer:

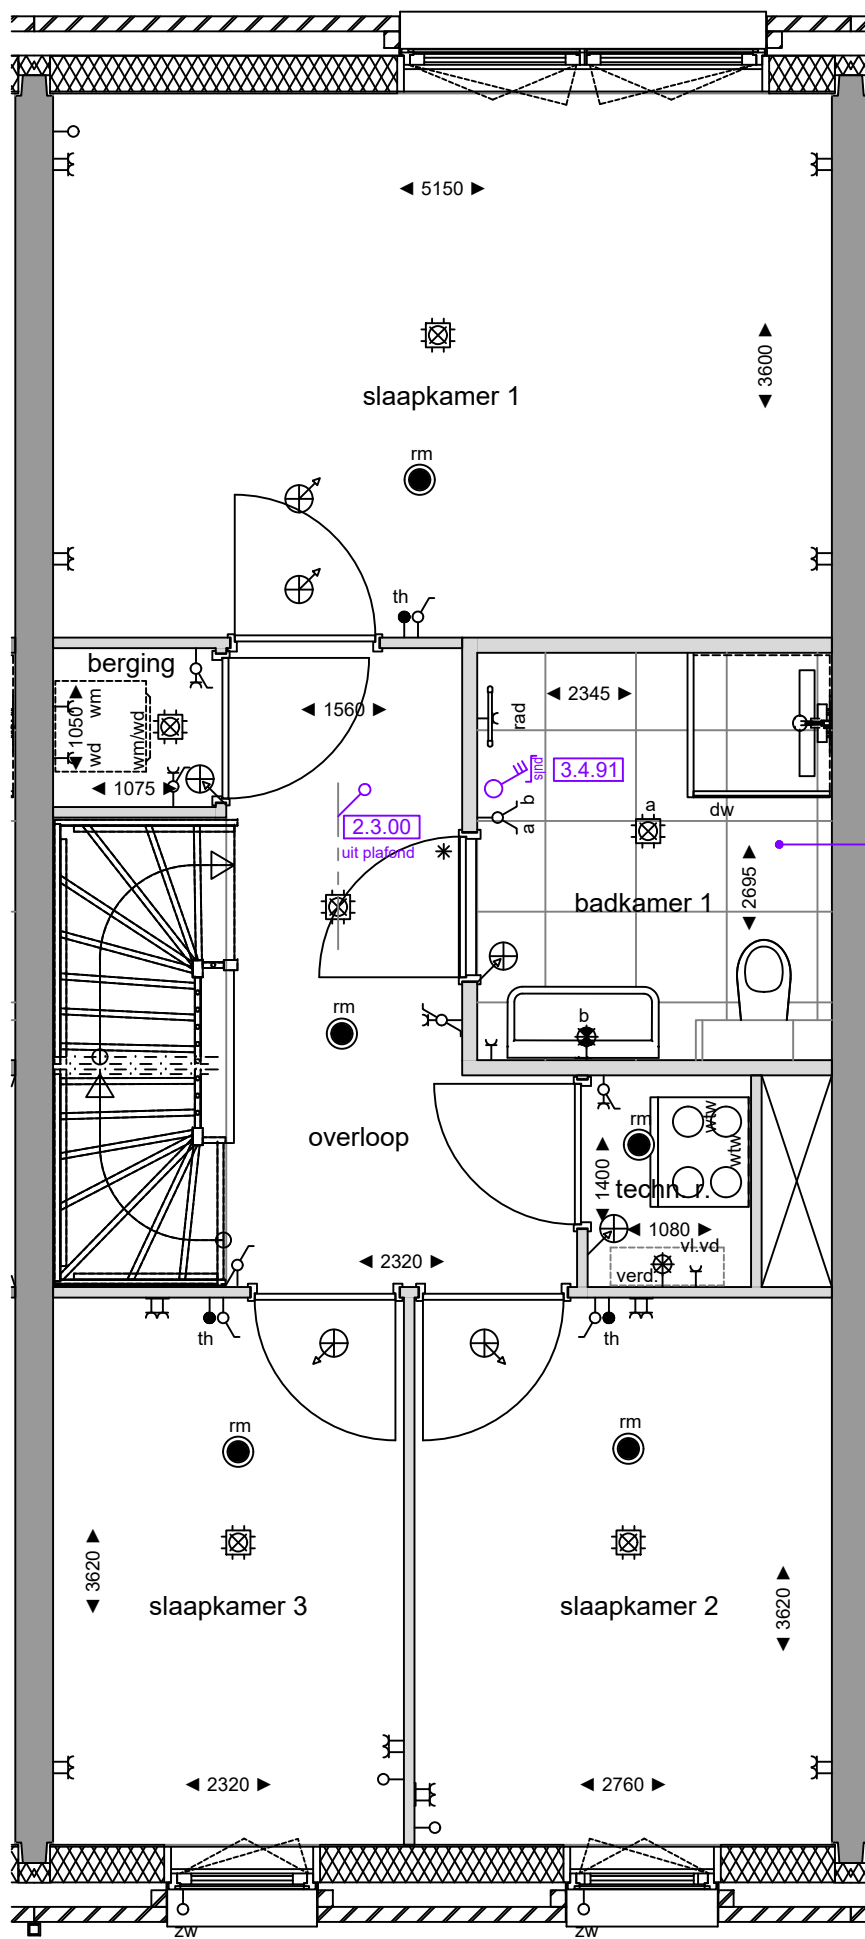



5.0.01
Standaard
sanitair en tegelwerk

2.3.00
uit plafond

3.4.91

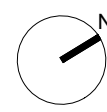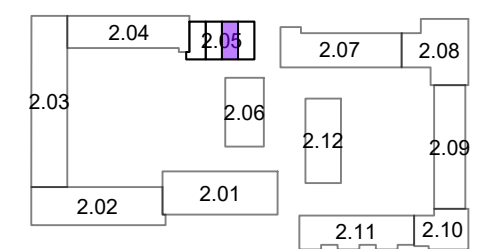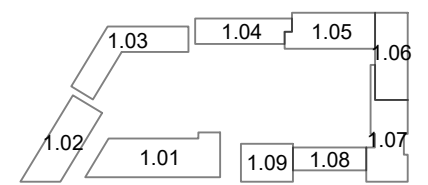

Opmerkingen:
De aangegeven maatvoering is indicatief.
De exacte maatvoering wordt bepaald in het werk.
Definitieve positie ventilatie punten is nader te bepalen.

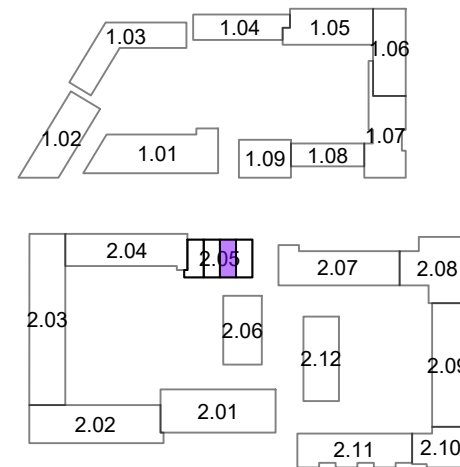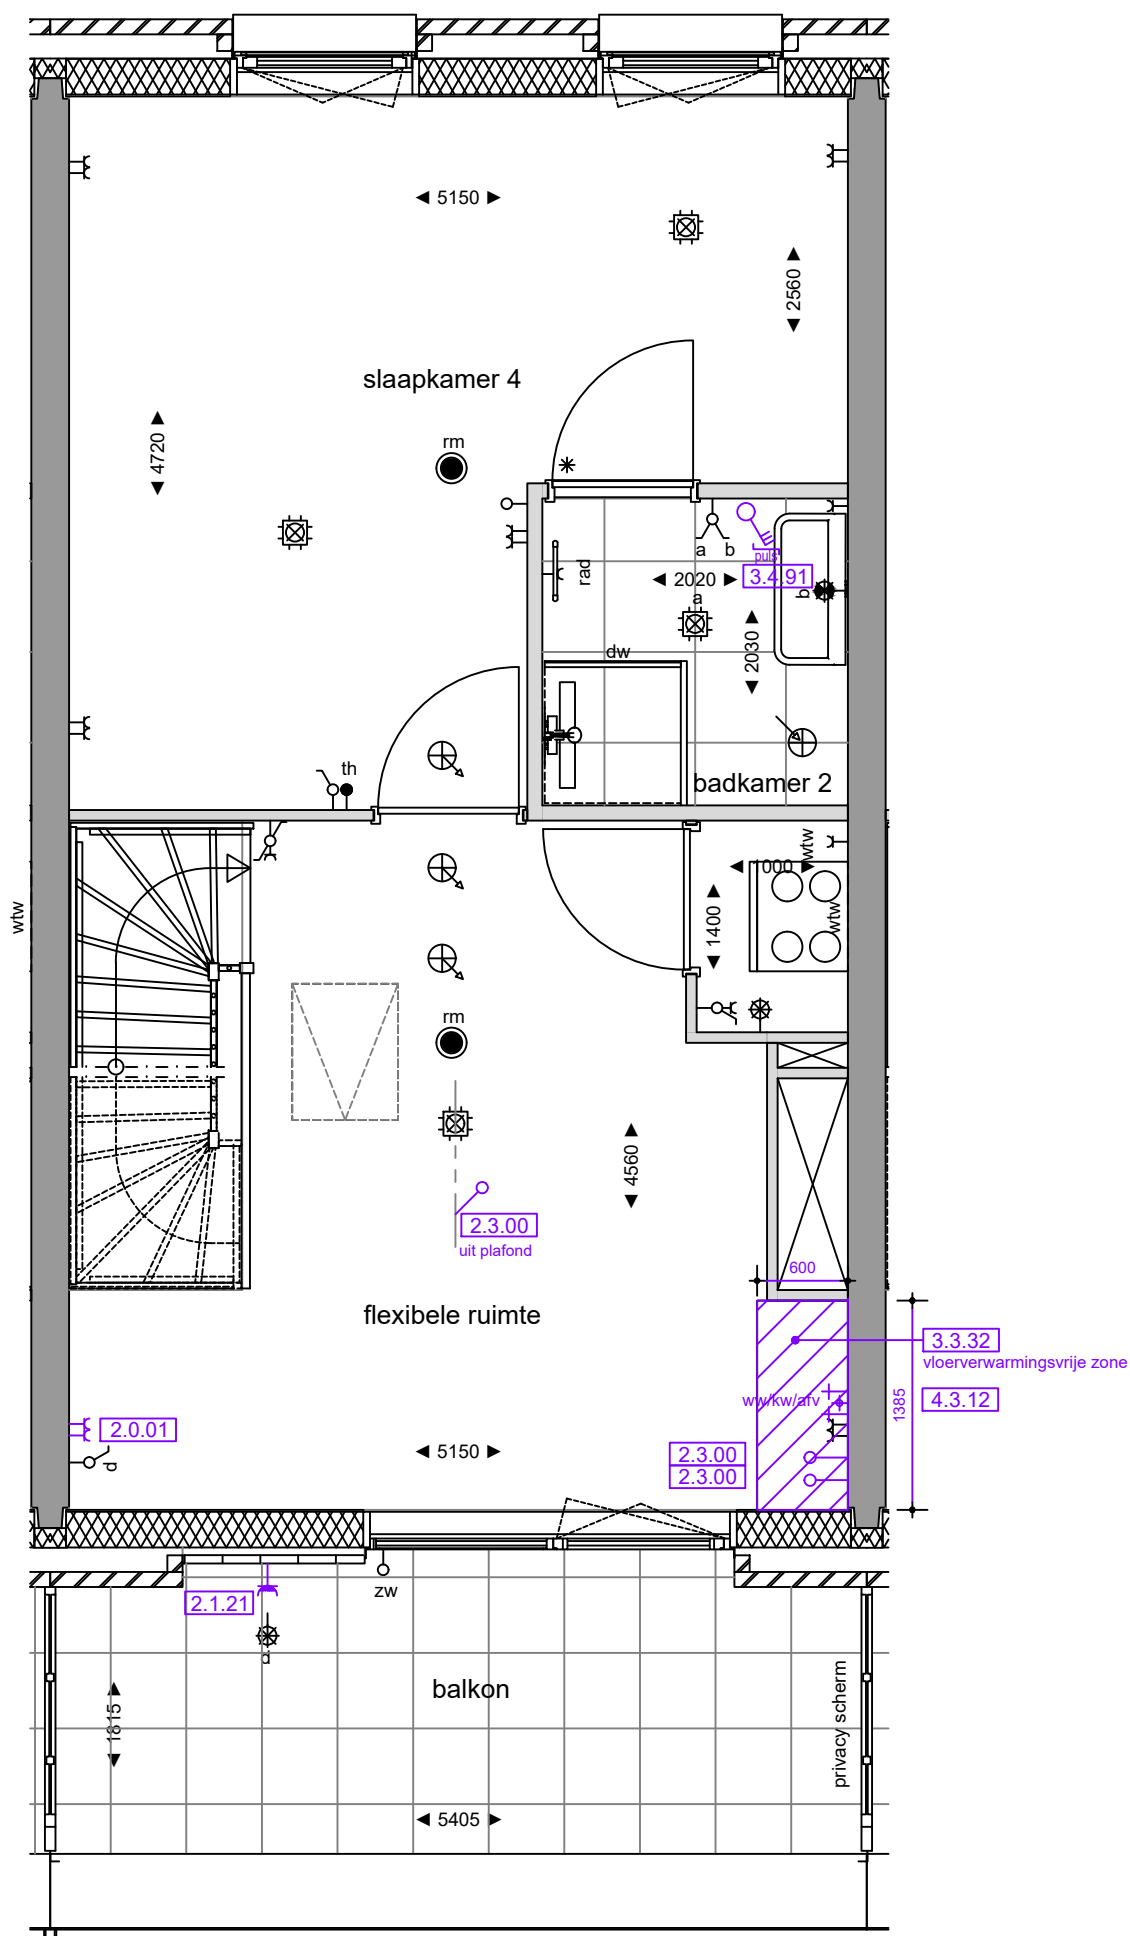

Opmerkingen:
 De aangegeven maatvoering is indicatief.
 De exacte maatvoering wordt bepaald in het werk.
 Definitieve positie ventilatie punten is nader te bepalen.