


Opmerkingen:
 De aangegeven maatvoering is indicatief.
 De exacte maatvoering wordt bepaald in het werk.
 Definitieve positie ventilatie punten is nader te bepalen.

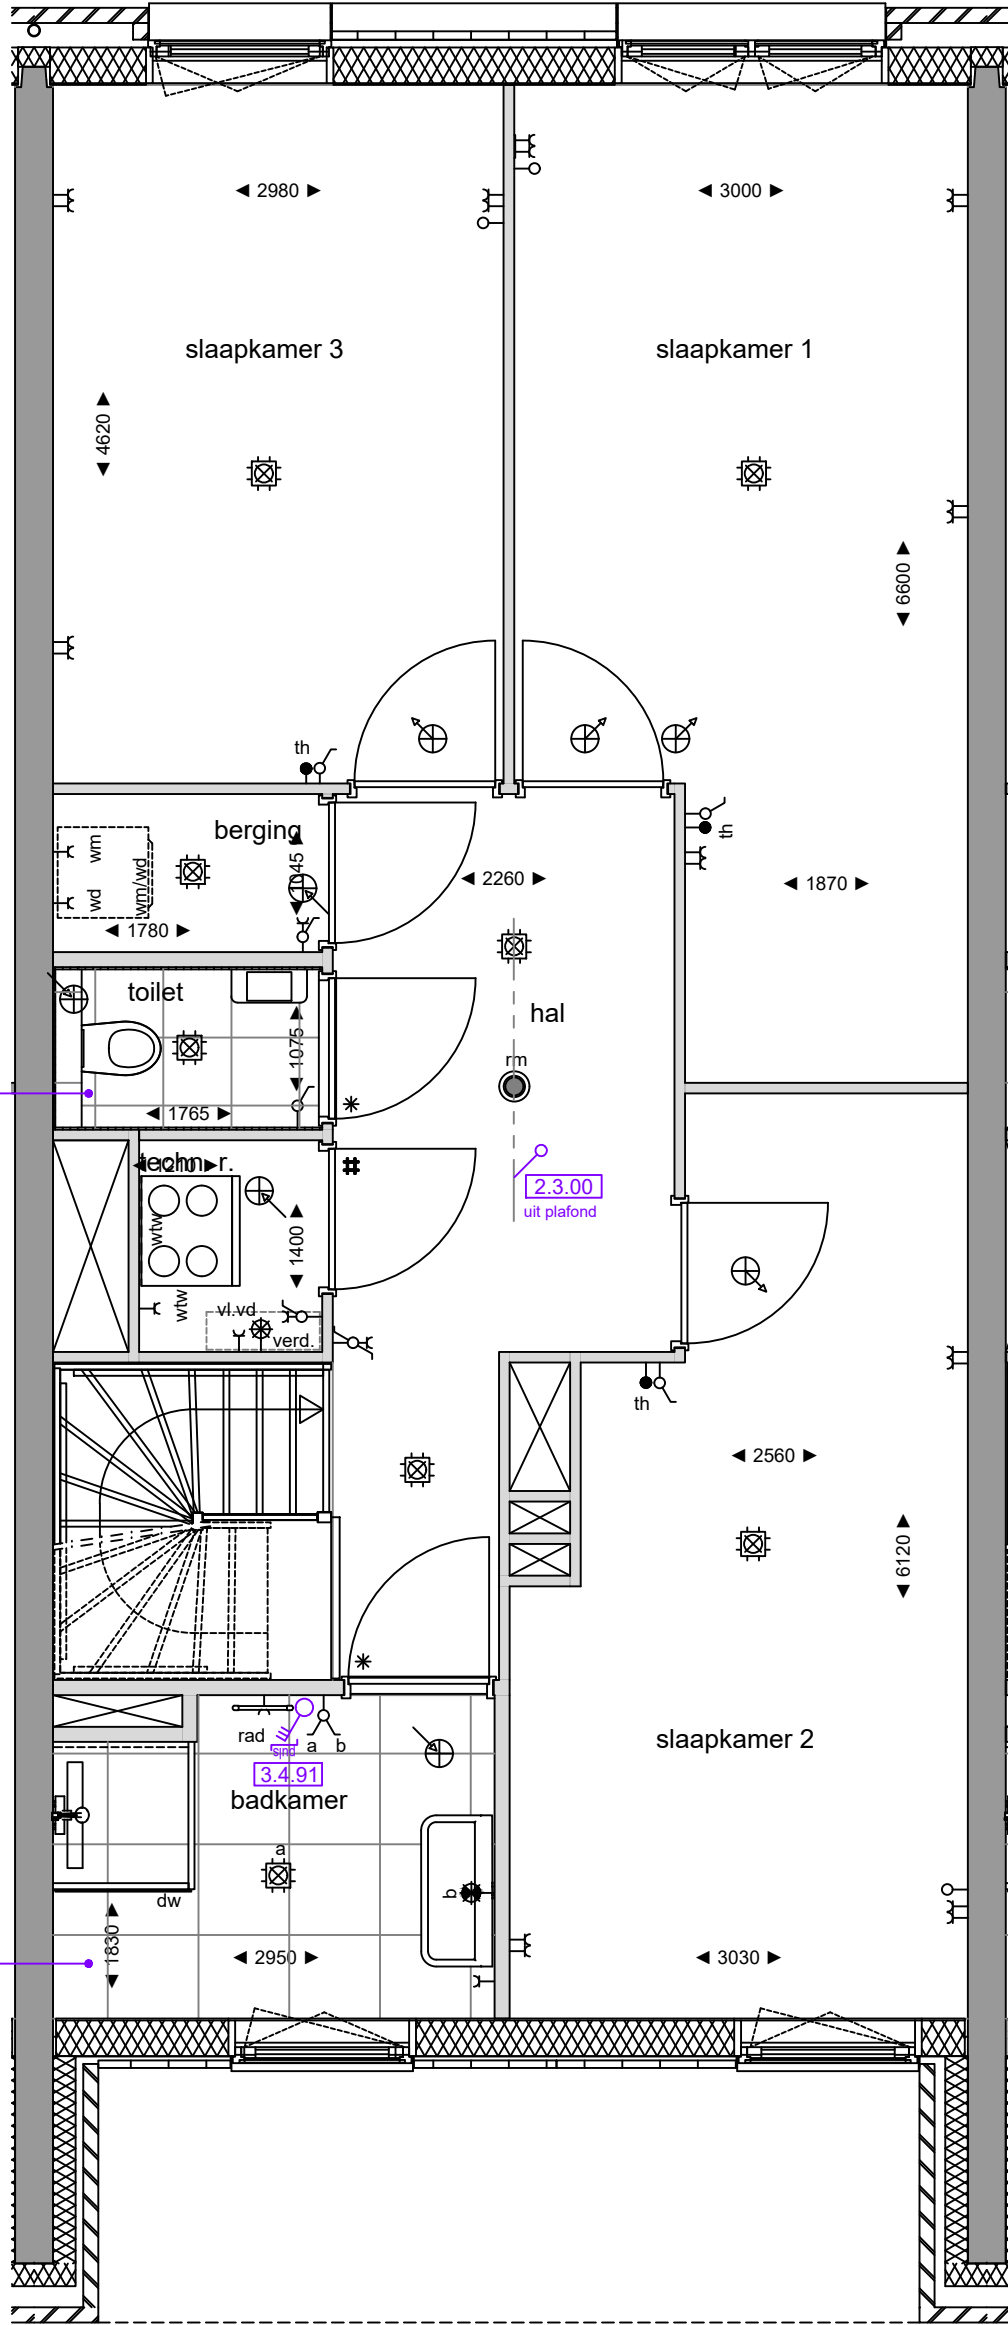


5.0.01
Standaard
sanitair en tegelwerk

2.3.00
uit plafond

5.0.01
Standaard
sanitair en tegelwerk

3.4.91

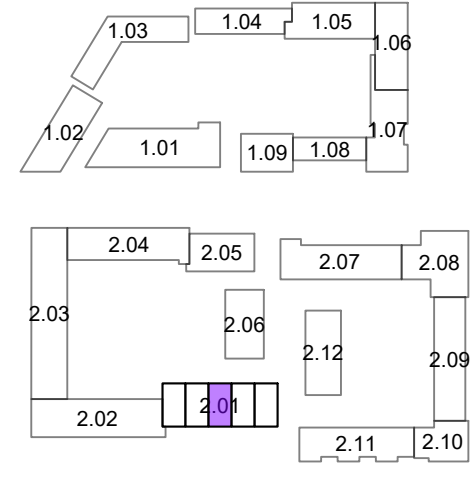

Opmerkingen:
De aangegeven maatvoering is indicatief.
De exacte maatvoering wordt bepaald in het werk.
Definitieve positie ventilatie punten is nader te bepalen.



Project:
2401 - De Nieuwe Defensie

Onderwerp:
1e verdieping

bouwnummer:
era contour | TBI 2.01.003

datum tekening: 16-07-2021 getekend: BCD formaat: A3

schaal: 1:50 tekeningnummer: 2.01.003-02