
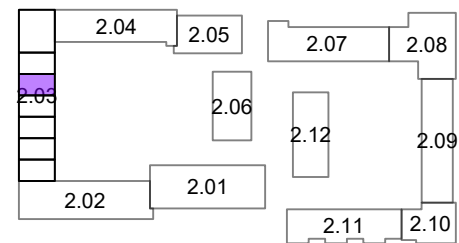


5.0.01  
Standaard  
sanitair en tegelwerk

6.1.01  
Standaard Keukeninstallatie conform  
0-tek. Bruynzeel  
dd.: 26-11-2020

1.3.00  
Binnendeuren conform standaard

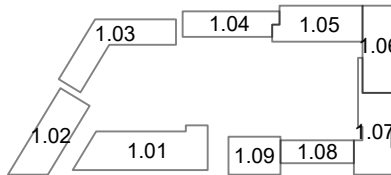

**Opmerkingen:**  
De aangegeven maatvoering is indicatief.  
De exacte maatvoering wordt bepaald in het werk.  
Definitieve positie ventilatie punten is nader te bepalen.



Project:  
**2401 - De Nieuwe Defensie**

Onderwerp:  
**begane grond**


bouwnummer:

**era contour** | TBI **2.03.035**

datum tekening: 24-06-2021    getekend: BCD    formaat: A3

schaal: 1:50    tekeningnummer: **2.03.035-01**

**DE NIEUWE DEFENSIE**

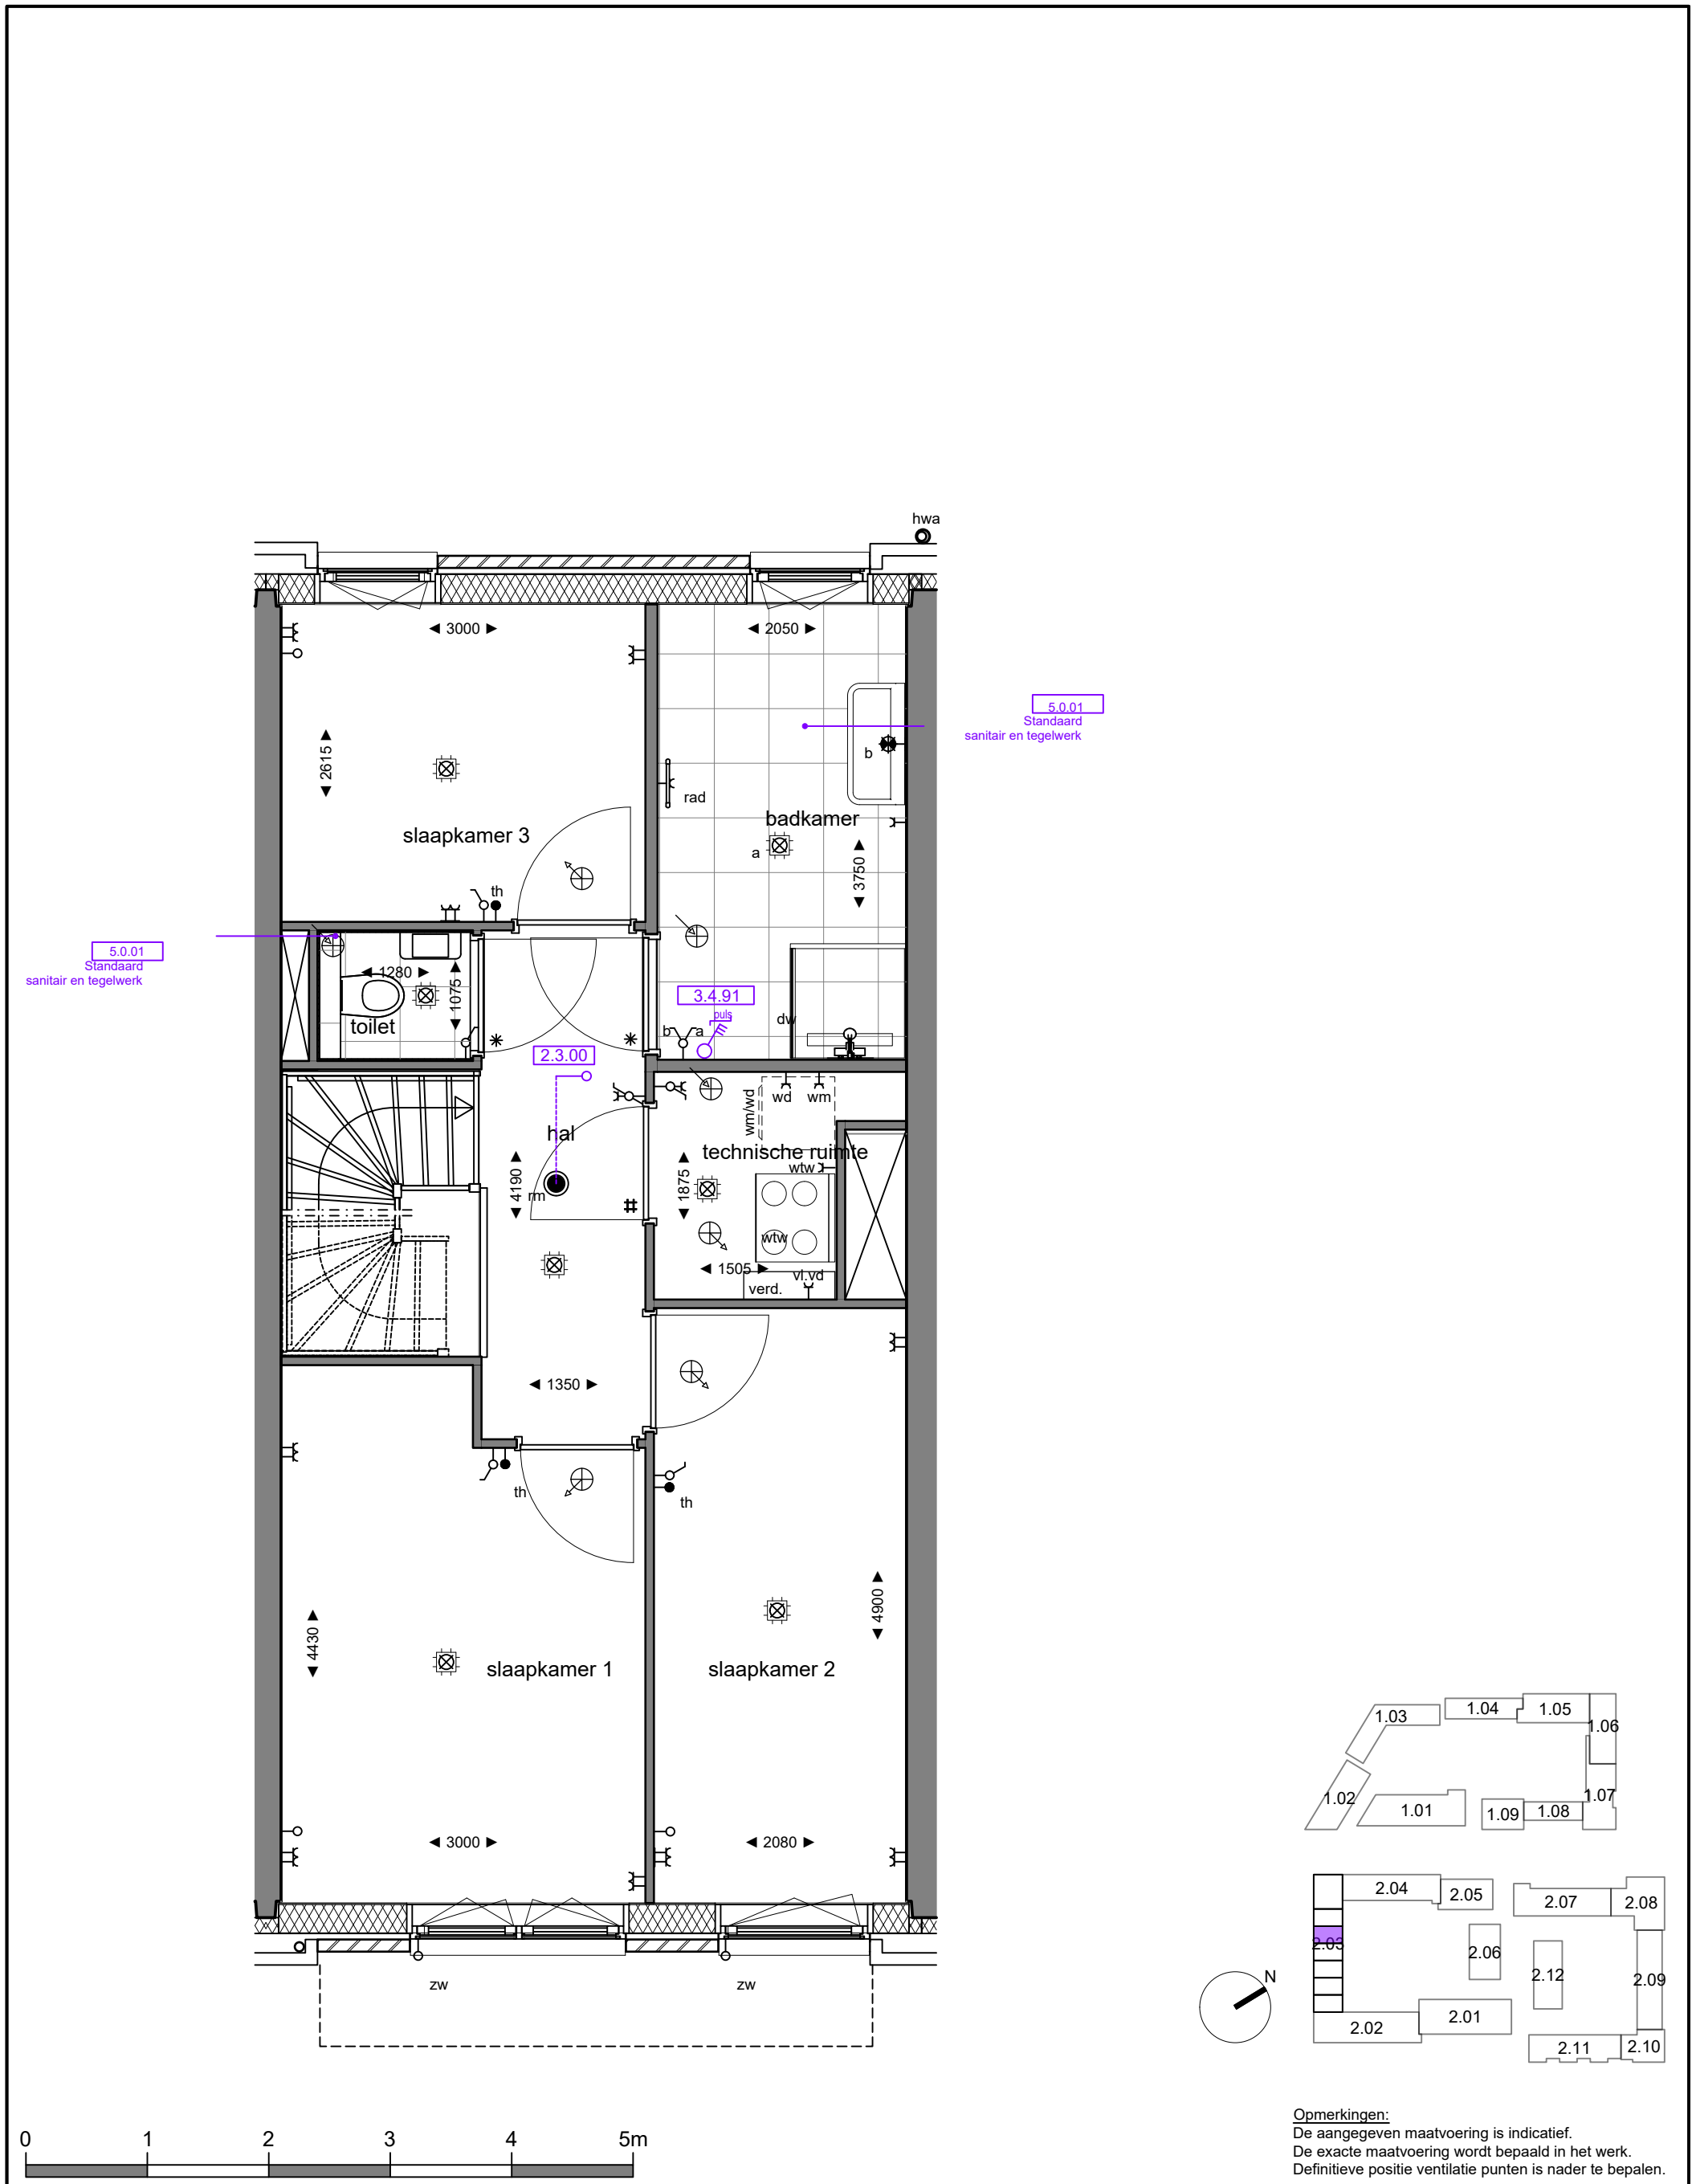

**Opmerkingen:**  
 De aangegeven maatvoering is indicatief.  
 De exacte maatvoering wordt bepaald in het werk.  
 Definitieve positie ventilatie punten is nader te bepalen.