


6.1.00  
Standaard keukeninstallatie  
volgens keukentekening  
dd.: 30-11-2023



**Opmerkingen:**  
De aangegeven maatvoering is indicatief.  
De exacte maatvoering wordt bepaald in het werk.  
Definitieve positie ventilatie punten is nader te bepalen.

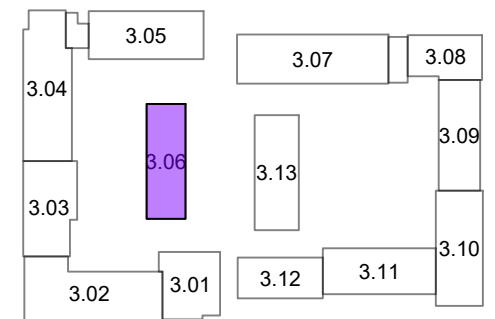

Project:  
**2402 De Nieuwe Defensie - Blok 3A**



Onderwerp:  
**begane grond**

Woningtype:  
**Type B**

bouwnummer:  
**era contour | TBI 3.06.396**

datum tekening: 12-01-2024  
getekend: BCD  
formaat: A3

schaal: 1:50  
tekeningnummer: 3.06.396-01

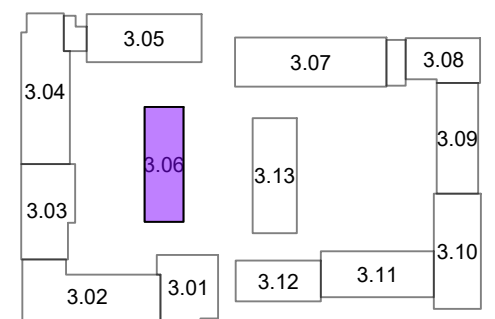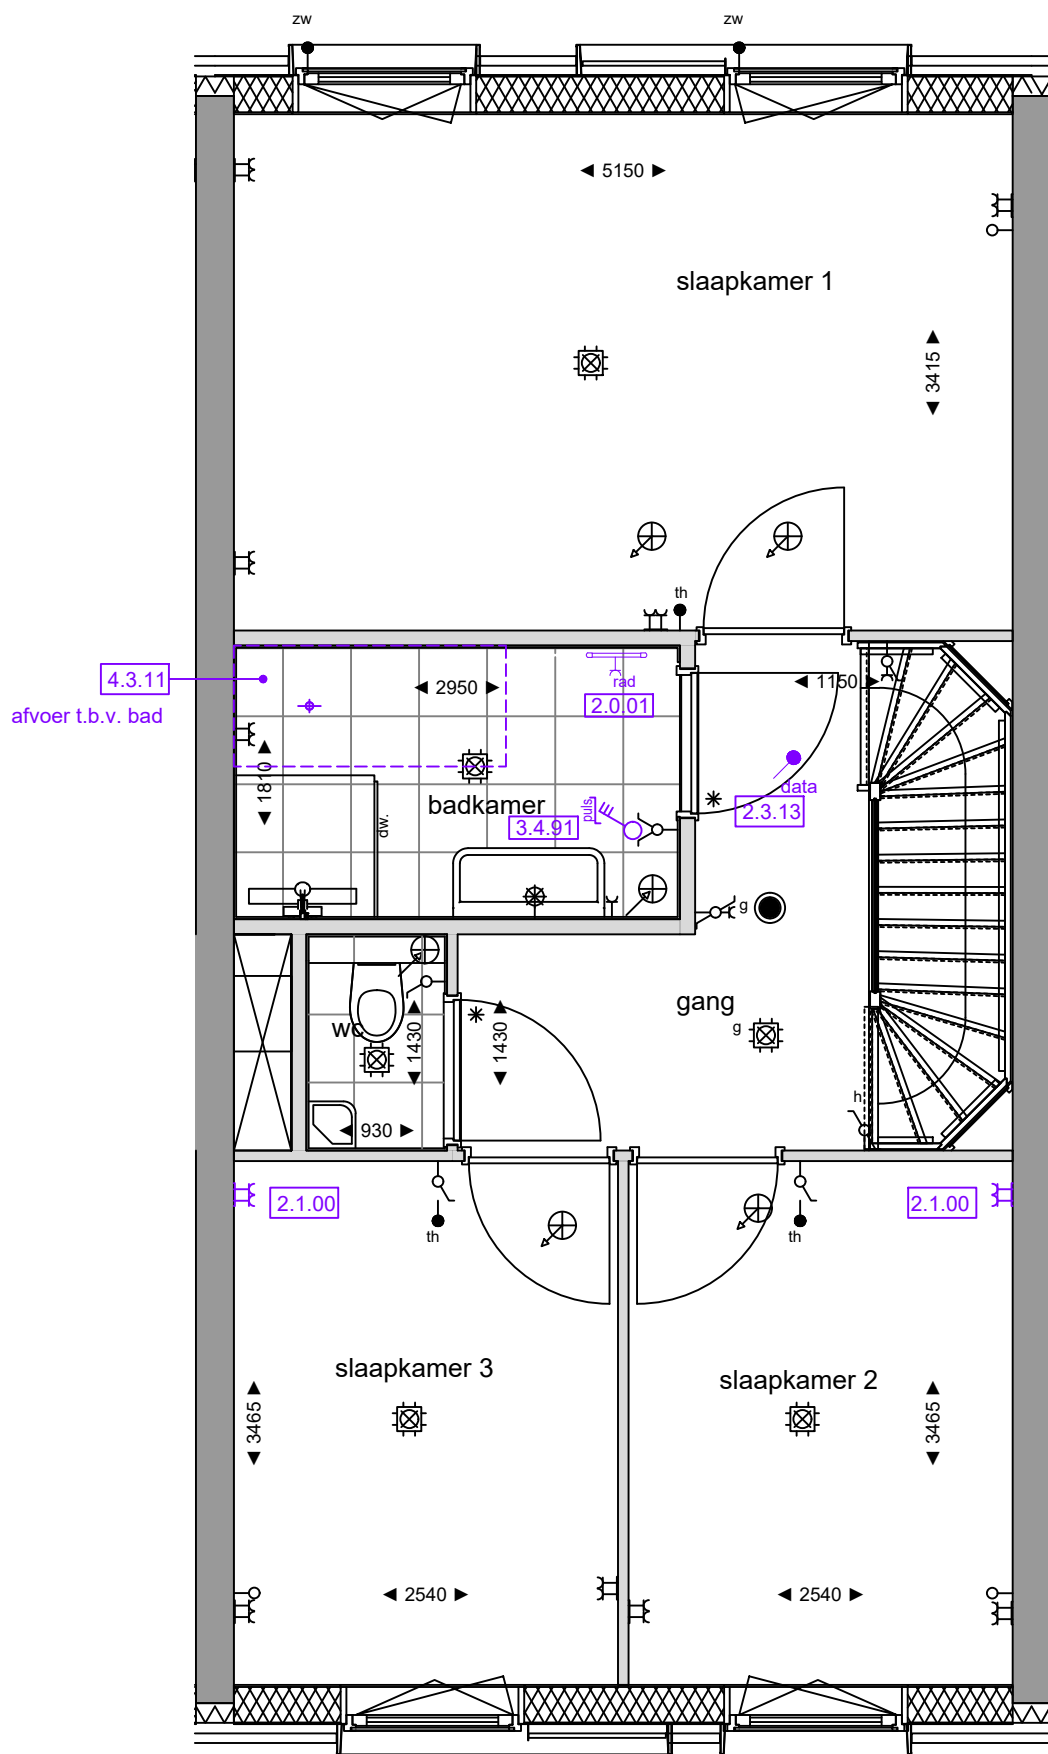

**Opmerkingen:**  
 De aangegeven maatvoering is indicatief.  
 De exacte maatvoering wordt bepaald in het werk.  
 Definitieve positie ventilatie punten is nader te bepalen.



Project:  
**2402 De Nieuwe Defensie - Blok 3A**

Onderwerp:  
**1e verdieping**



Woningtype:  
**Type B**

era contour | TBI **3.06.396**

datum tekening: 12-01-2024    getekend: BCD    formaat: A3

schaal: 1:50    tekeningnummer: **3.06.396-02**

bouwnummer:

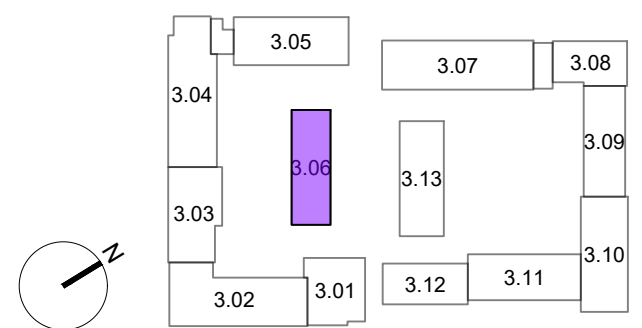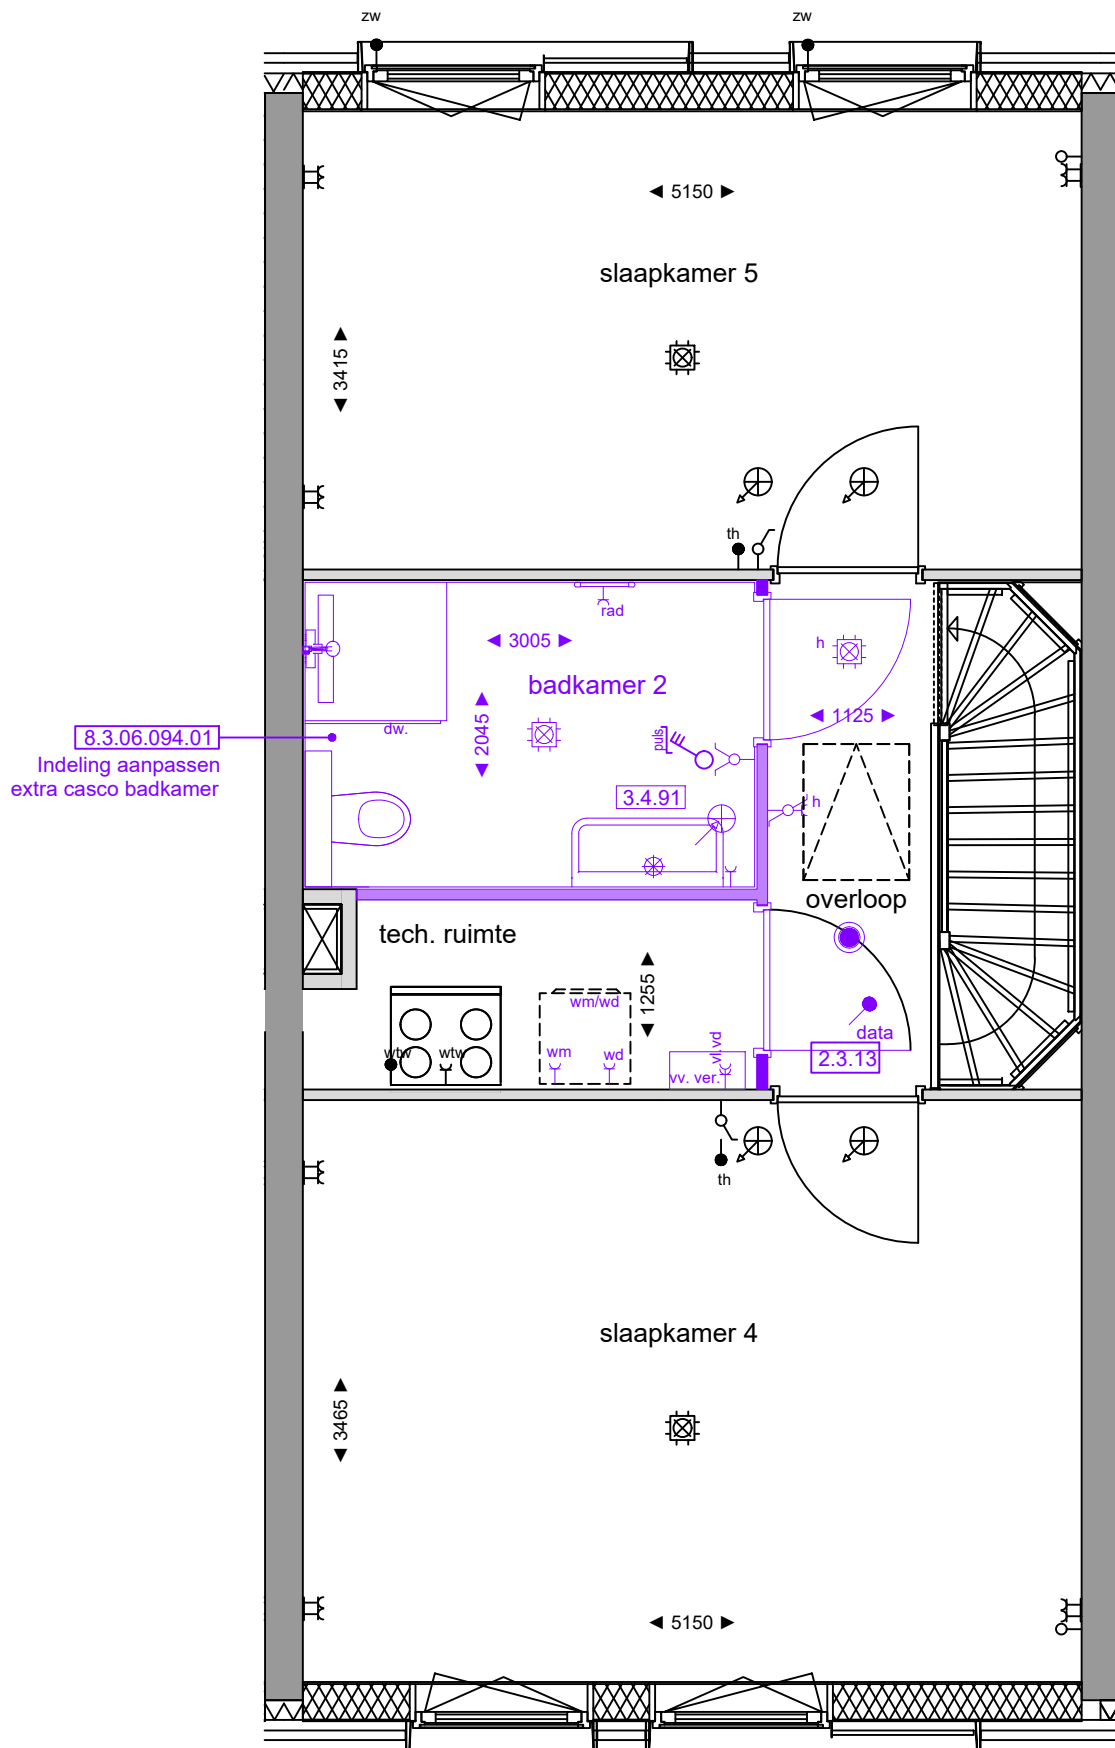

**Opmerkingen:**  
 De aangegeven maatvoering is indicatief.  
 De exacte maatvoering wordt bepaald in het werk.  
 Definitieve positie ventilatie punten is nader te bepalen.



Project:  
**2402 De Nieuwe Defensie - Blok 3A**

Onderwerp:  
**2e verdieping**

Woningtype:  
**Type B**

era contour | TBI **3.06.396**

datum tekening: 12-01-2024      getekend: BCD      formaat: A3

schaal: 1:50      tekeningnummer: **3.06.396-03**

bouwnummer: