



Klant	Era Contour B.V.	Project	Defensierrein Fase I te Utrecht	Datum	26-11-2020
Referentie	45029306	BouwNr	-	Schaal	-
Bonnummer	19	Leveradres	Rechte opstelling - K1 Blok 2.02 Bnr. 2.02.023, 024, 025, 027, 028, 029Opstelling 19	Versie	JBO2611202 0
Tekening	Bovenaanzicht	Verkoper	-	Formaat	A4L

Bouwkundige zaken op deze tekening zijn schetsmatig weergegeven. In werkelijkheid kunnen hierop afwijkingen voorkomen. Aan deze tekening kunnen geen rechten worden ontleend.

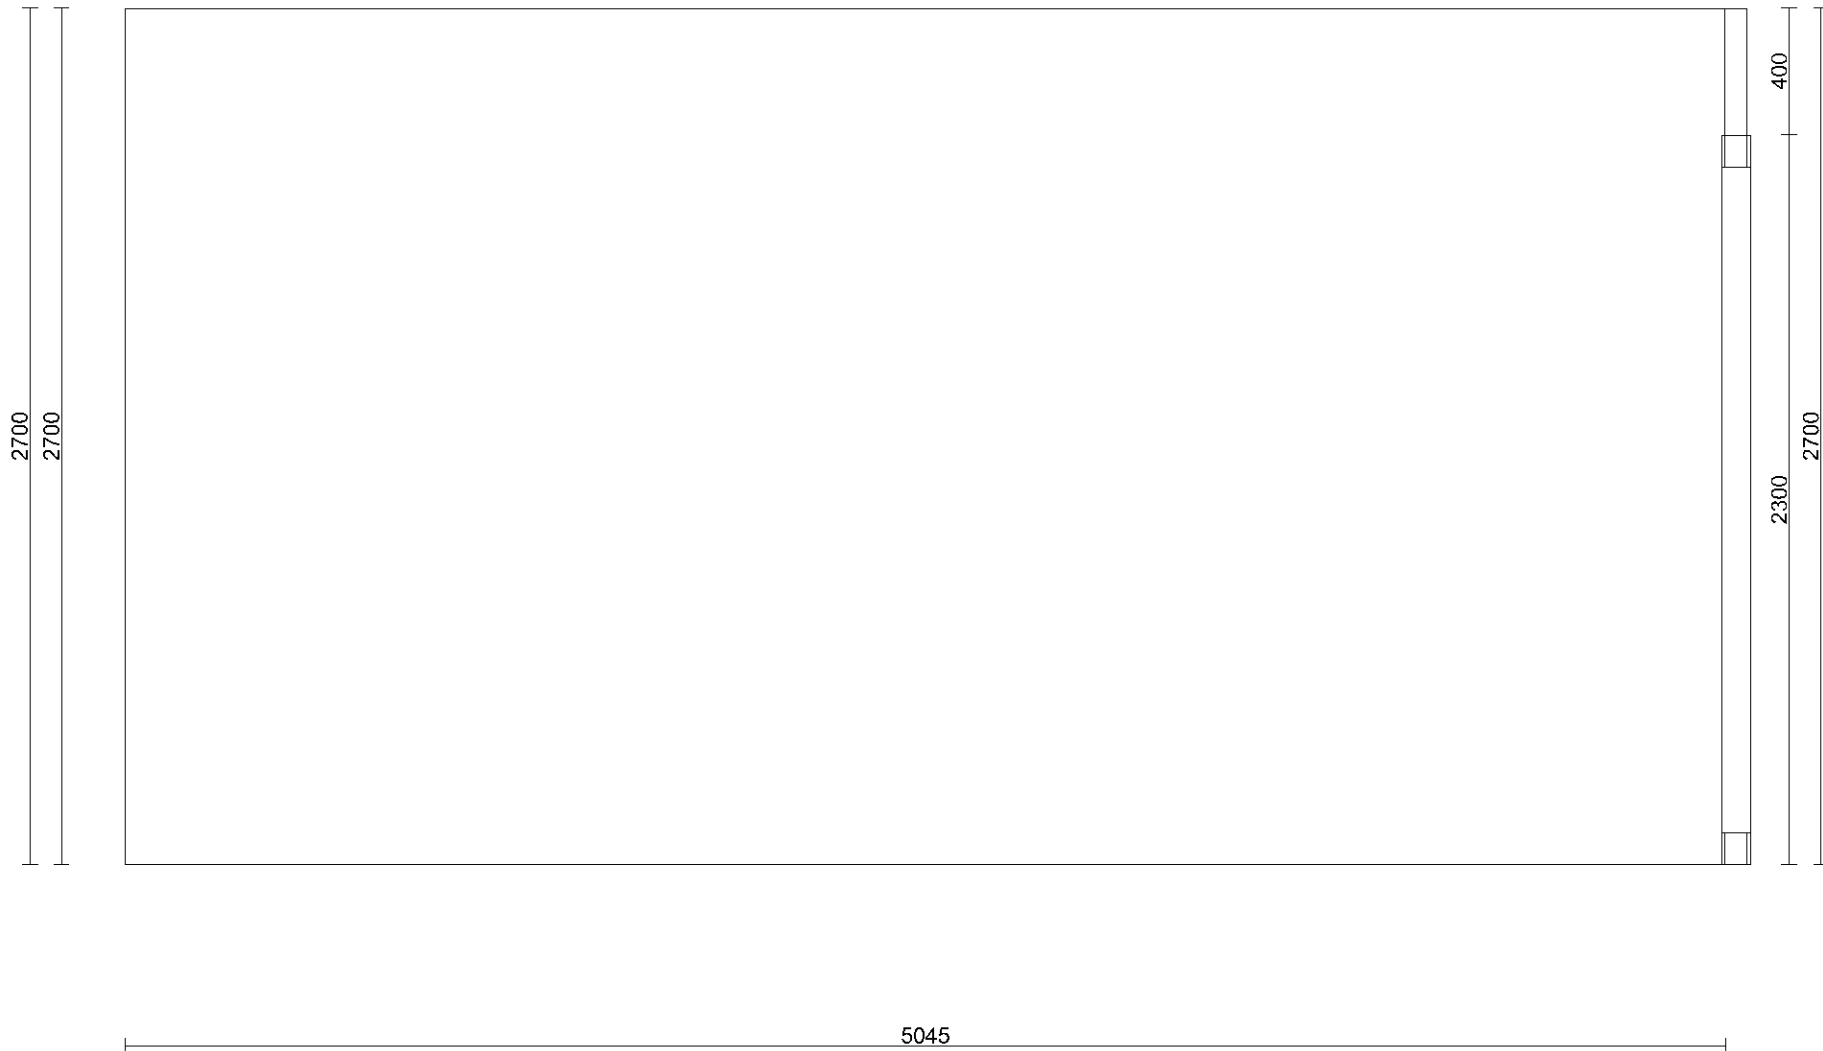

Klant	Era Contour B.V.	Project	Defensierrein Fase I te Utrecht	Datum	26-11-2020
Referentie	45029306	BouwNr	-	Schaal	-
Bonnummer	19	Leveradres	Rechte opstelling - K1 Blok 2.02 Bnr. 2.02.023, 024, 025, 027, 028, 029Opstelling 19	Versie	JBO2611202 0
Tekening	Wandaanzicht 1	Verkoper	-	Formaat	A4L

Bouwkundige zaken op deze tekening zijn schetsmatig weergegeven. In werkelijkheid kunnen hierop afwijkingen voorkomen. Aan deze tekening kunnen geen rechten worden ontleend.

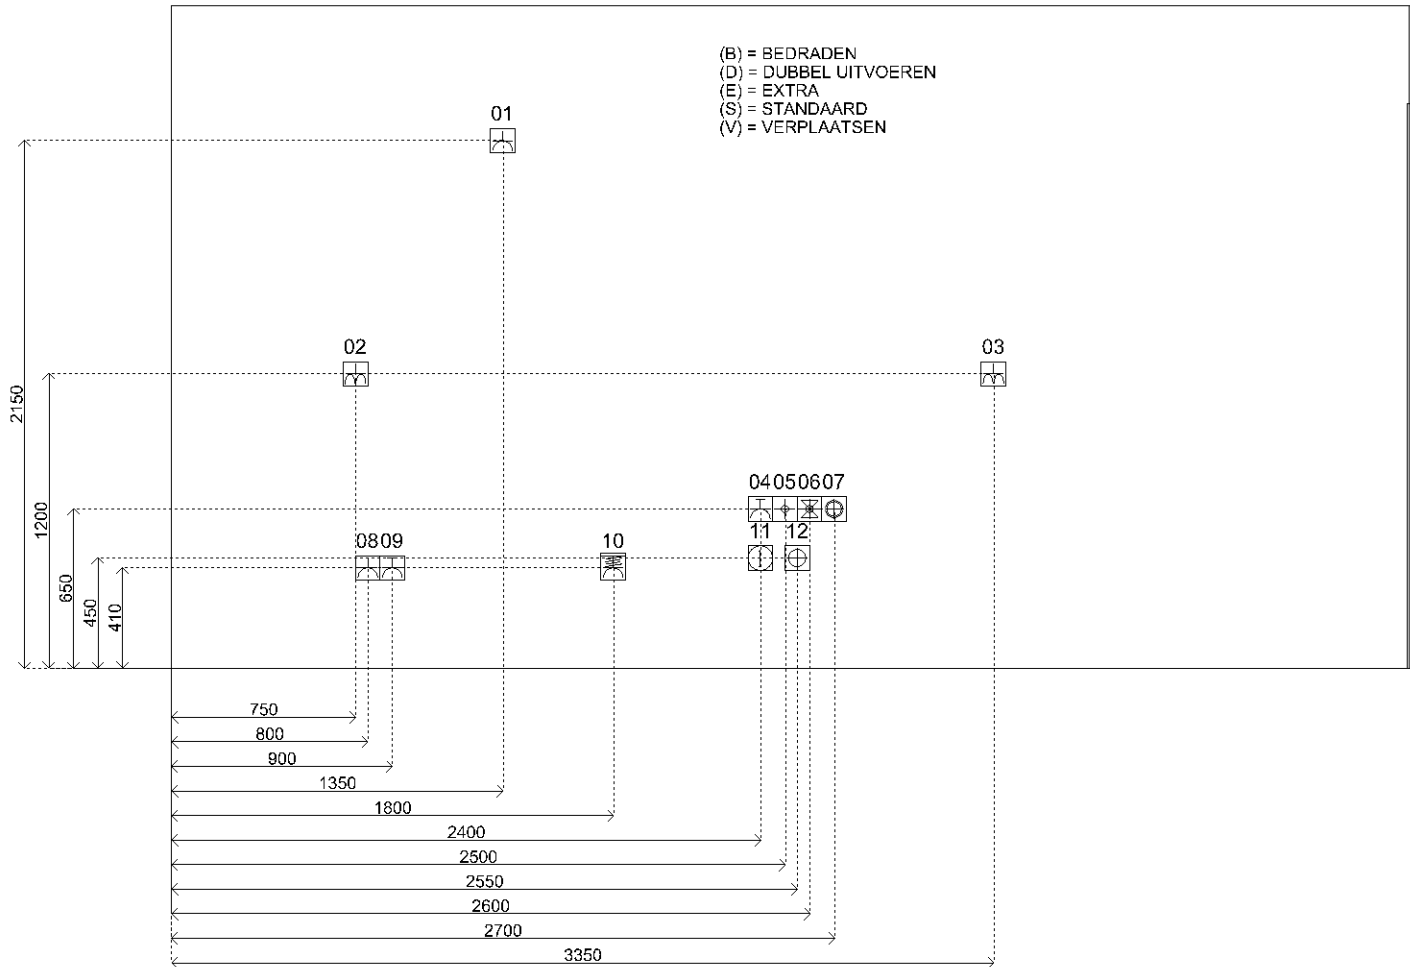

Sym	Detail
01	(S) E-WCD-ra t.b.v. afzuigkap
02	(S) D-WCD+ra Hor t.b.v. huishoudelijk gebruik
03	(S) D-WCD+ra Hor t.b.v. huishoudelijk gebruik
04	(S) E-WCD-ra (grp) t.b.v. vaatwasser
05	(S) Warmwaterleiding
06	(S) Koudwaterleiding
07	(S) Kraan (kw) met beluchter en terugslagklep t.b.v. vaatwasser
08	(S) E-WCD-ra t.b.v. koelvries combinatie
09	(S) E-WCD-ra (grp) t.b.v. combi oven
10	(S) 3 fasen perilex t.b.v. inductie kookplaat
11	(S) Loze leiding t.b.v. boiler
12	(S) Afvoer water 40mm



Klant	Era Contour B.V.	Project	Defensierrein Fase I te Utrecht	Datum	26-11-2020
Referentie	45029306	BouwNr	-	Schaal	-
Bonnummer	19	Leveradres	Rechte opstelling - K1 Blok 2.02 Bnr. 2.02.023, 024, 025, 027, 028, 029Opstelling 19	Versie	JBO2611202 0
Tekening	Installatietekening wand 1	Verkoper	-	Formaat	A4L

Bouwkundige zaken op deze tekening zijn schetsmatig weergegeven. In werkelijkheid kunnen hierop afwijkingen voorkomen. Aan deze tekening kunnen geen rechten worden ontleend.