

bouwnummer

2.11.140	2.11.140	2.11.141	2.11.141	2.11.142	2.11.142
2.11.137	2.11.137	2.11.138	2.11.138	2.11.139	2.11.139
2.11.134	2.11.134	2.11.135	2.11.135	2.11.136	2.11.136
2.11.128	2.11.129	2.11.130	2.11.131	2.11.132	2.11.133
2.11.128	2.11.129	2.11.130	2.11.131	2.11.132	2.11.133



Zuid-Oostgevel (Straatzijde)

1 : 150


bouwnummer

2.11.142	2.11.142	2.11.141	2.11.141	2.11.140	2.11.140
2.11.139	2.11.139	2.11.138	2.11.138	2.11.137	2.11.137
2.11.136	2.11.136	2.11.135	2.11.135	2.11.134	2.11.134
2.11.133	2.11.132	2.11.131	2.11.130	2.11.129	2.11.128
2.11.133	2.11.132	2.11.131	2.11.130	2.11.129	2.11.128




Noord-Westgevel (Tuintzijde)

1 : 150

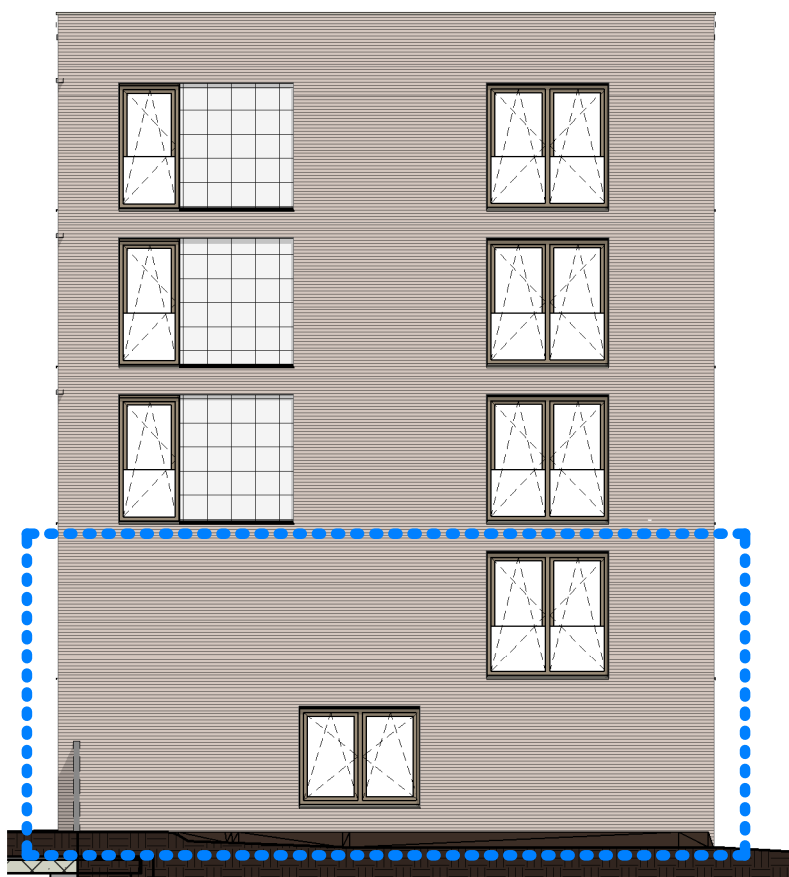

Zuid-Westgevel (Zijgevel)


1 : 150

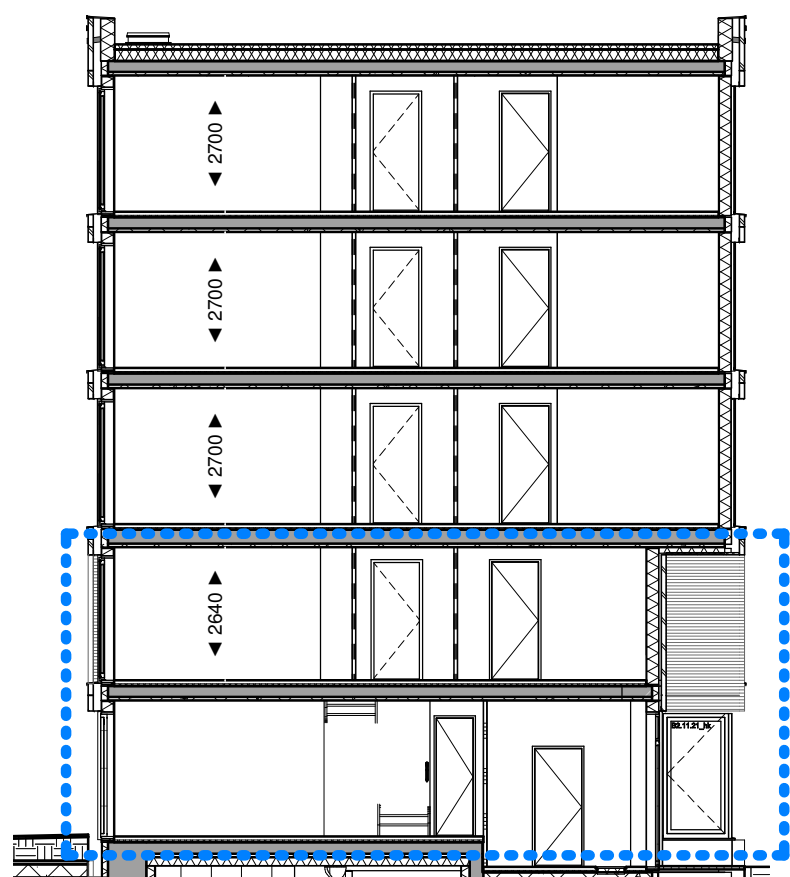

Doorsnede A-A

1 : 150

VK.B2.11 Doorsnede AA - type A

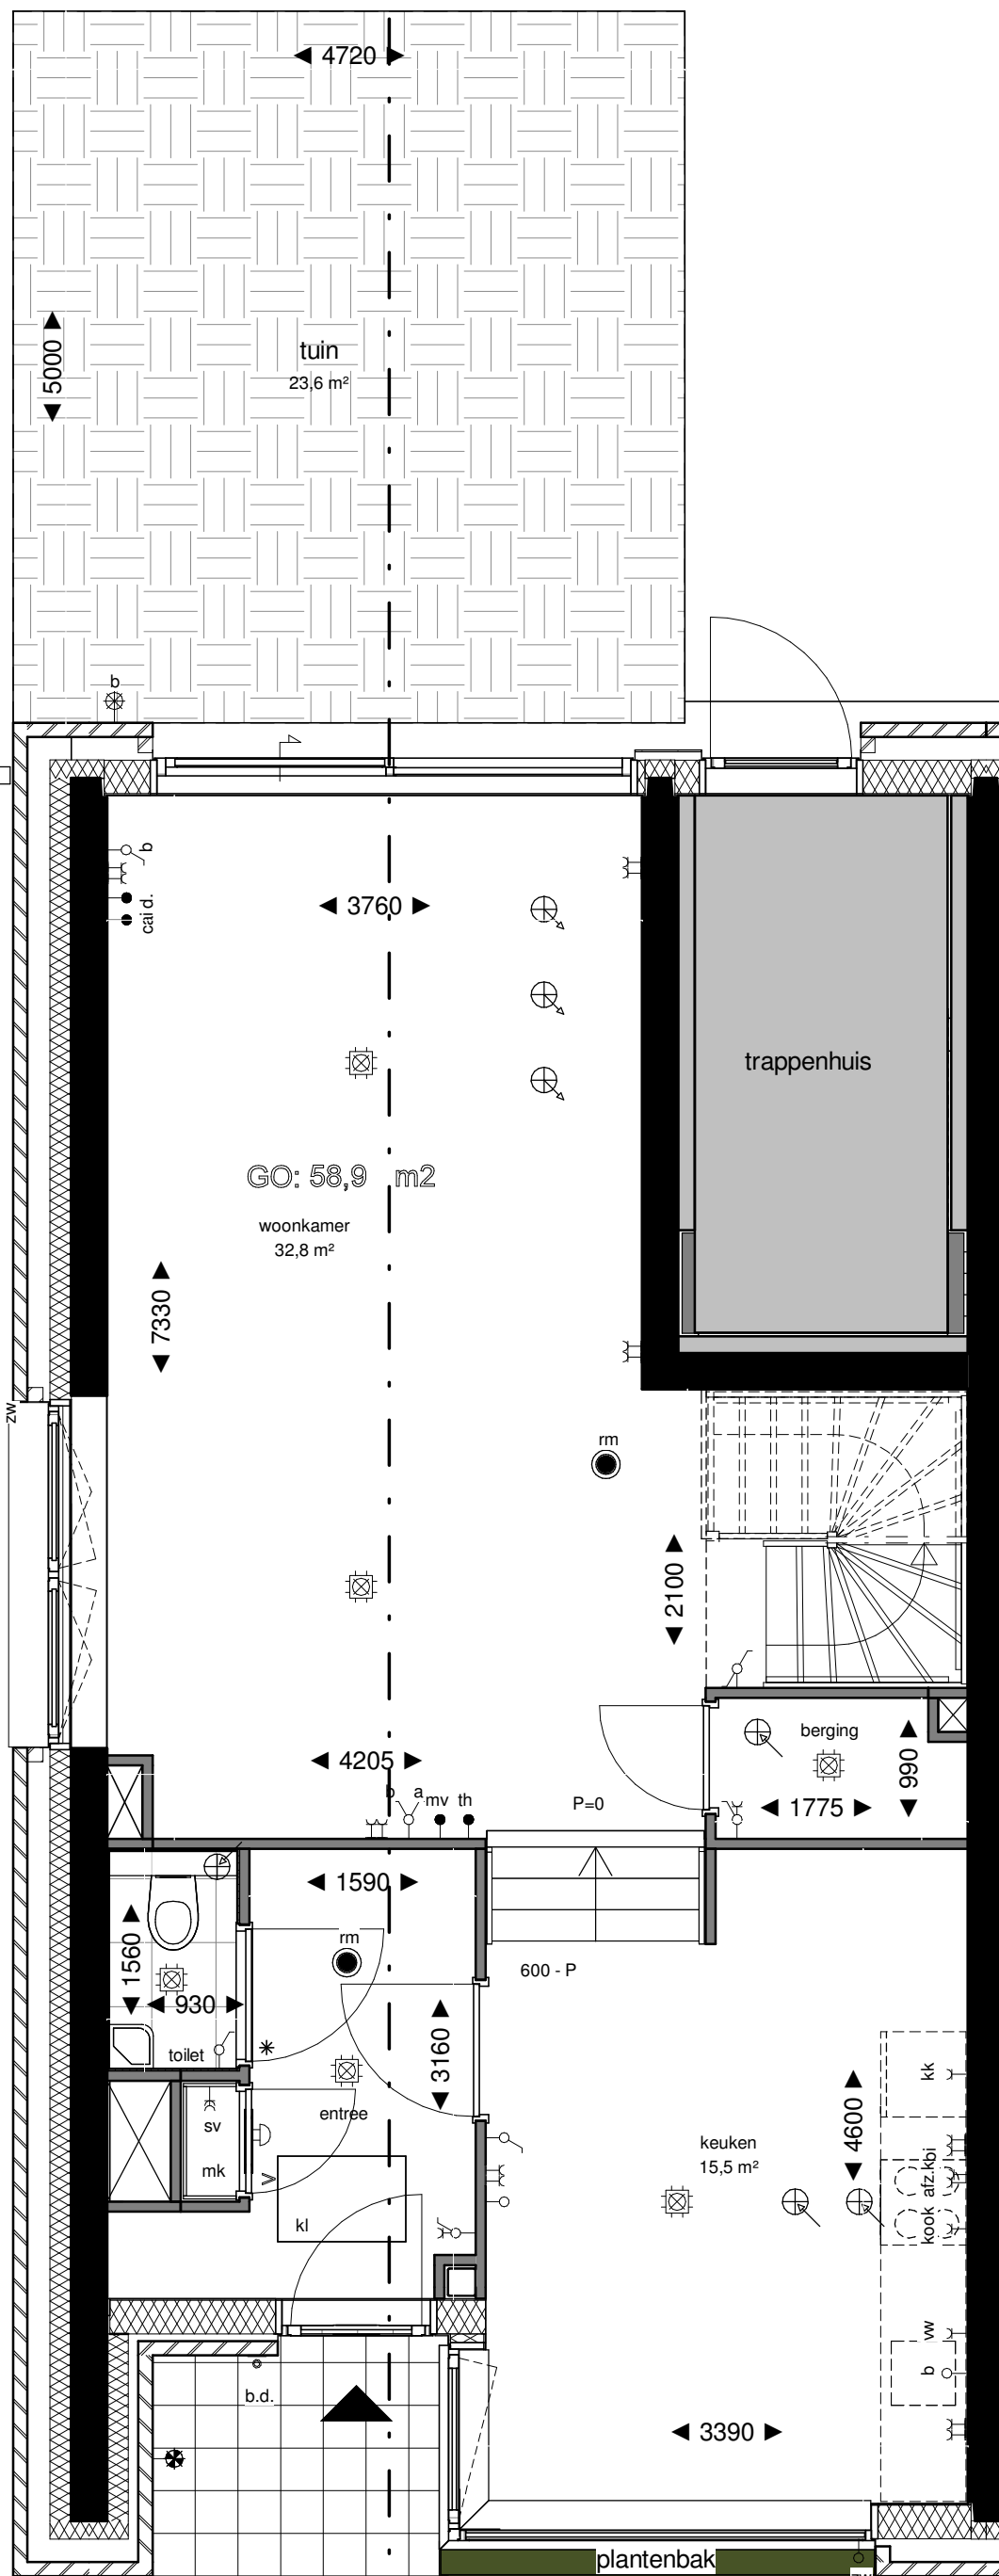


VK.B2.11 Doorsnede AA - type A

Begane Grond

1 : 50

VK.B2.11 Doorsnede AA - type A

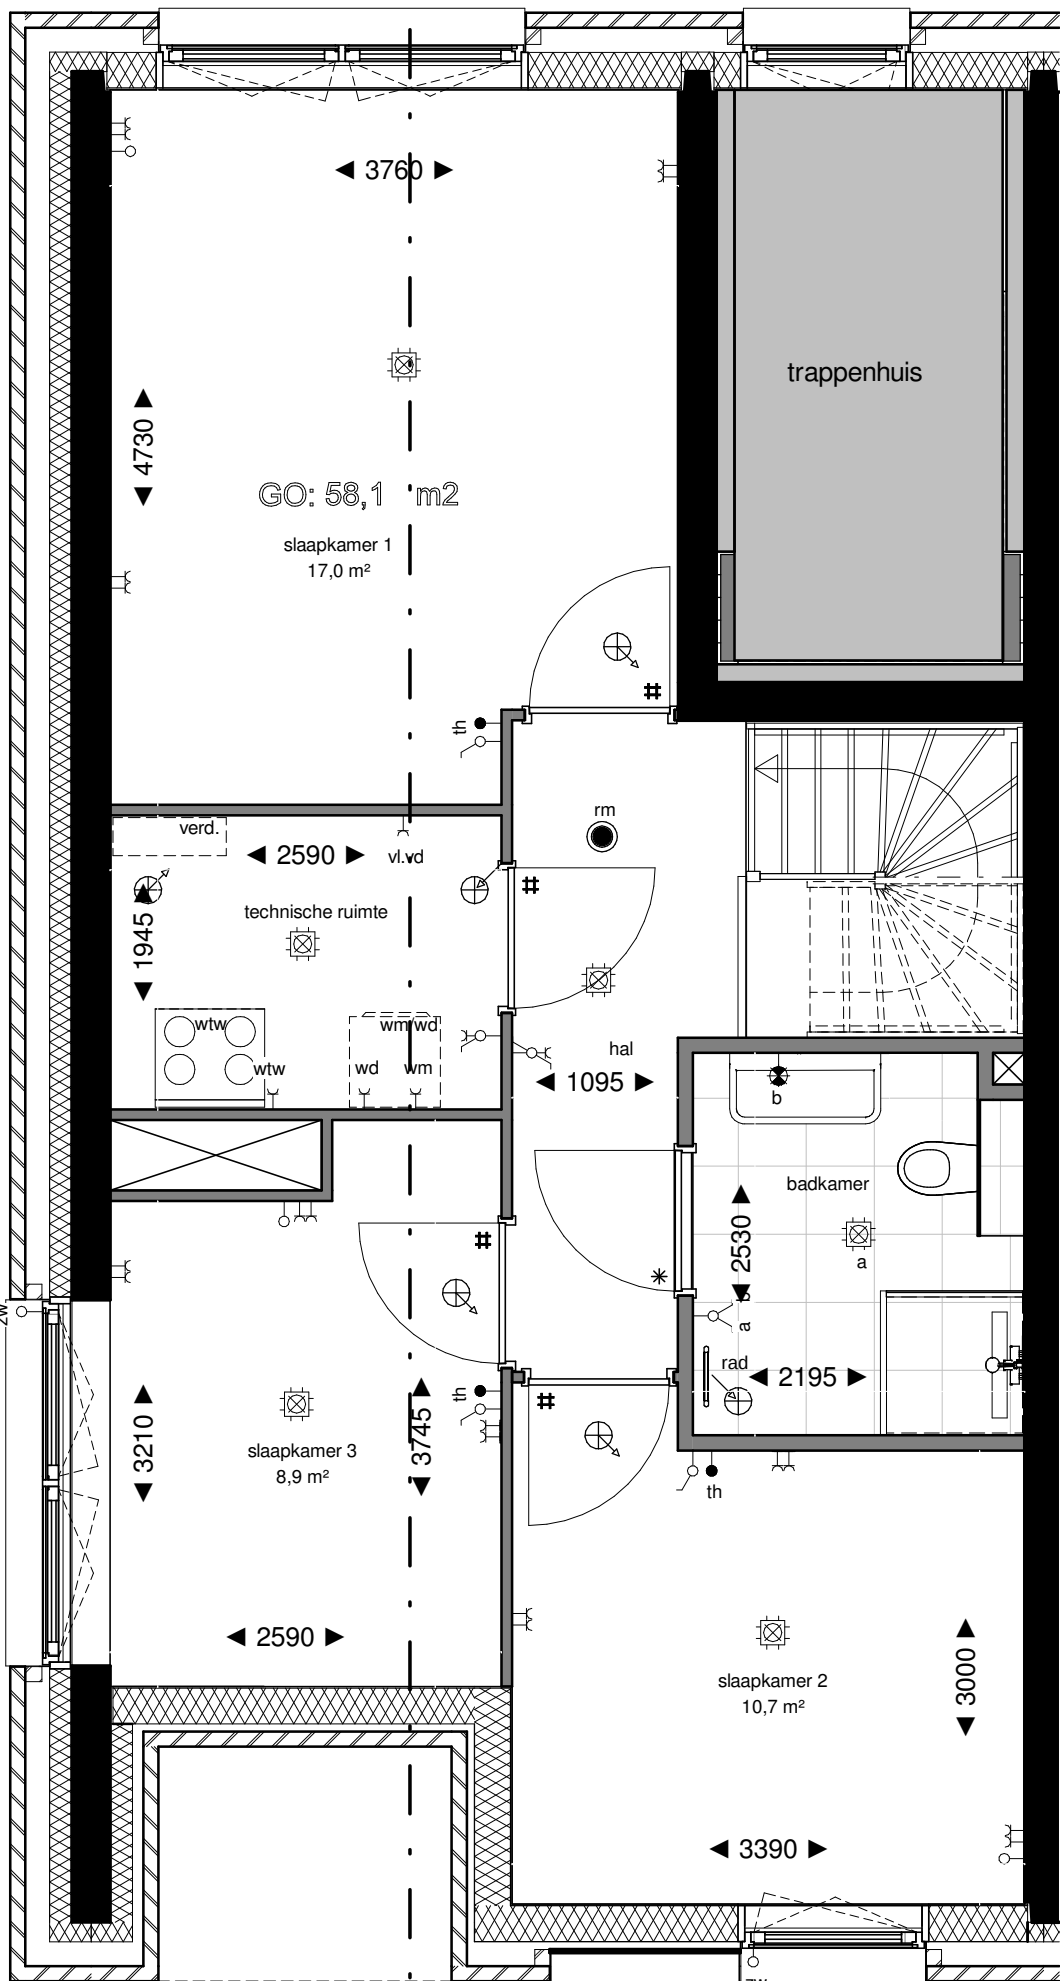

VK.B2.11 Doorsnede AA - type A

Eerste Verdieping

1 : 50

Renvooi

schakelaar, 1-polig	centraaldoos met lichtpunt
schakelaar, 1-polig dubbel	bedrukker
schakelaar, wissel	bel
wandcontactdoos enkelvoudig combi schakelaar, 1-polig	rookmelder
wandcontactdoos enkelvoudig combi schakelaar, wissel	intercom
schakelaar, 3-standen	loze leiding zonwering
wandcontactdoos enkelvoudig	elektrische radiator
wandcontactdoos tweevoudig	koelkast
wandcontactdoos 2-voudig in 2 inbouwdozen	kooktoetsel
wandcontactdoos enkelvoudig, waterdicht	thermostaat
aansluitpunt bedraad	data
aansluitpunt onbedraad	videotoon
wandlichtpunt met armatuur	vaatwasser
wandlichtpunt waterdicht	wasdroger
wandlichtpunt zonder armatuur	wasmachine
ventilatie toevoer	warmte terugwinning
ventilatie afvoer	vloerverdelers
meterkast	stadsverwarming


Elektrische installatie volgens NPR 5310

Renvooi Bouwkundig

constructief beton	radiator in badkamer
beton(gevel)	woning entree
metselwerk baksteen	deur
aluminium beplating	* dorpel
houtskeletbouw wand	V ventilatirooster in deur
isolatie	# zwaardere deur met valdorpel, kunststenen
binnenwand gibo	dorpel onder de deur en snoerprofiel in het kozijn
wandtegels	ver. vloerverwarming
vloertegels binnen	ver. warmte terugwinning
vloertegels buiten	no noodoverstort
bestrating	dw douchewand
	kl kruipluik
	hwa hemelwaterafvoer

Plantenbakken aan galerij en schachten zijn gemeenschappelijk, geen onderdeel van woningen.

- De posities van de afzuigpunten mechanische ventilatie zijn indicatief op de tekening weergegeven. Na een verdere technische afstemming wordt het definitieve aantal en posities vastgesteld. Deze kunnen afwijken t.o.v. de posities op uw contract tekening.
- De posities van alle schakelaars en lichtpunten zijn indicatief op de tekening weergegeven. Na een verdere technische afstemming worden de definitieve posities vastgesteld. Deze kunnen afwijken t.o.v. de posities op uw contract tekening.
- Algemeen: getoonde maatvoering is circa maatvoering. Dit kan bij oplevering mogelijk afwijken als gevolg van nadere technische uitwerking.
- Algemeen: maatlijnen zijn plaatselijk gemeten. Oppervlakten houden derhalve rekening met sprongen in de ruimten.
- Algemeen: voor beschrijving materialen en kleuren zie TO (technische omschrijving)
- De weergegeven installaties op de daken zijn indicatief. Dit kan bij oplevering mogelijk afwijken als gevolg van nadere technische uitwerking.
- Bk hekwerken 1000/1200 + vloer, tenzij anders aangegeven.

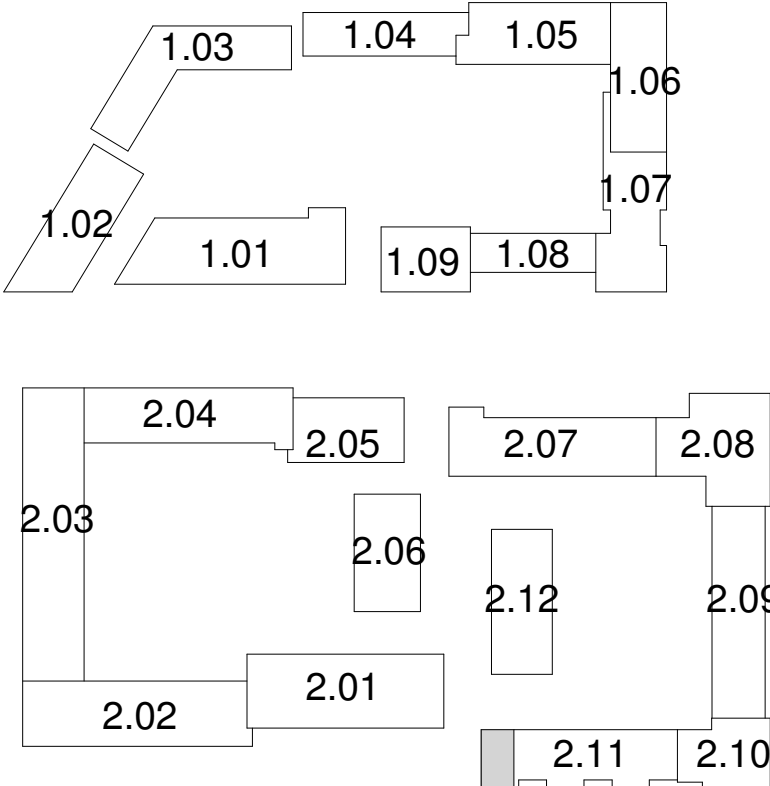

Project: De Nieuwe Defensie
Utrecht
Onderwerp: Verkooptekening
Woningtype 2.11.A1
Bouwnummer: 2.11.128

Schaal: As indicated
Datum: 05-05-2021
Wijziging:
B9.2.11.901