





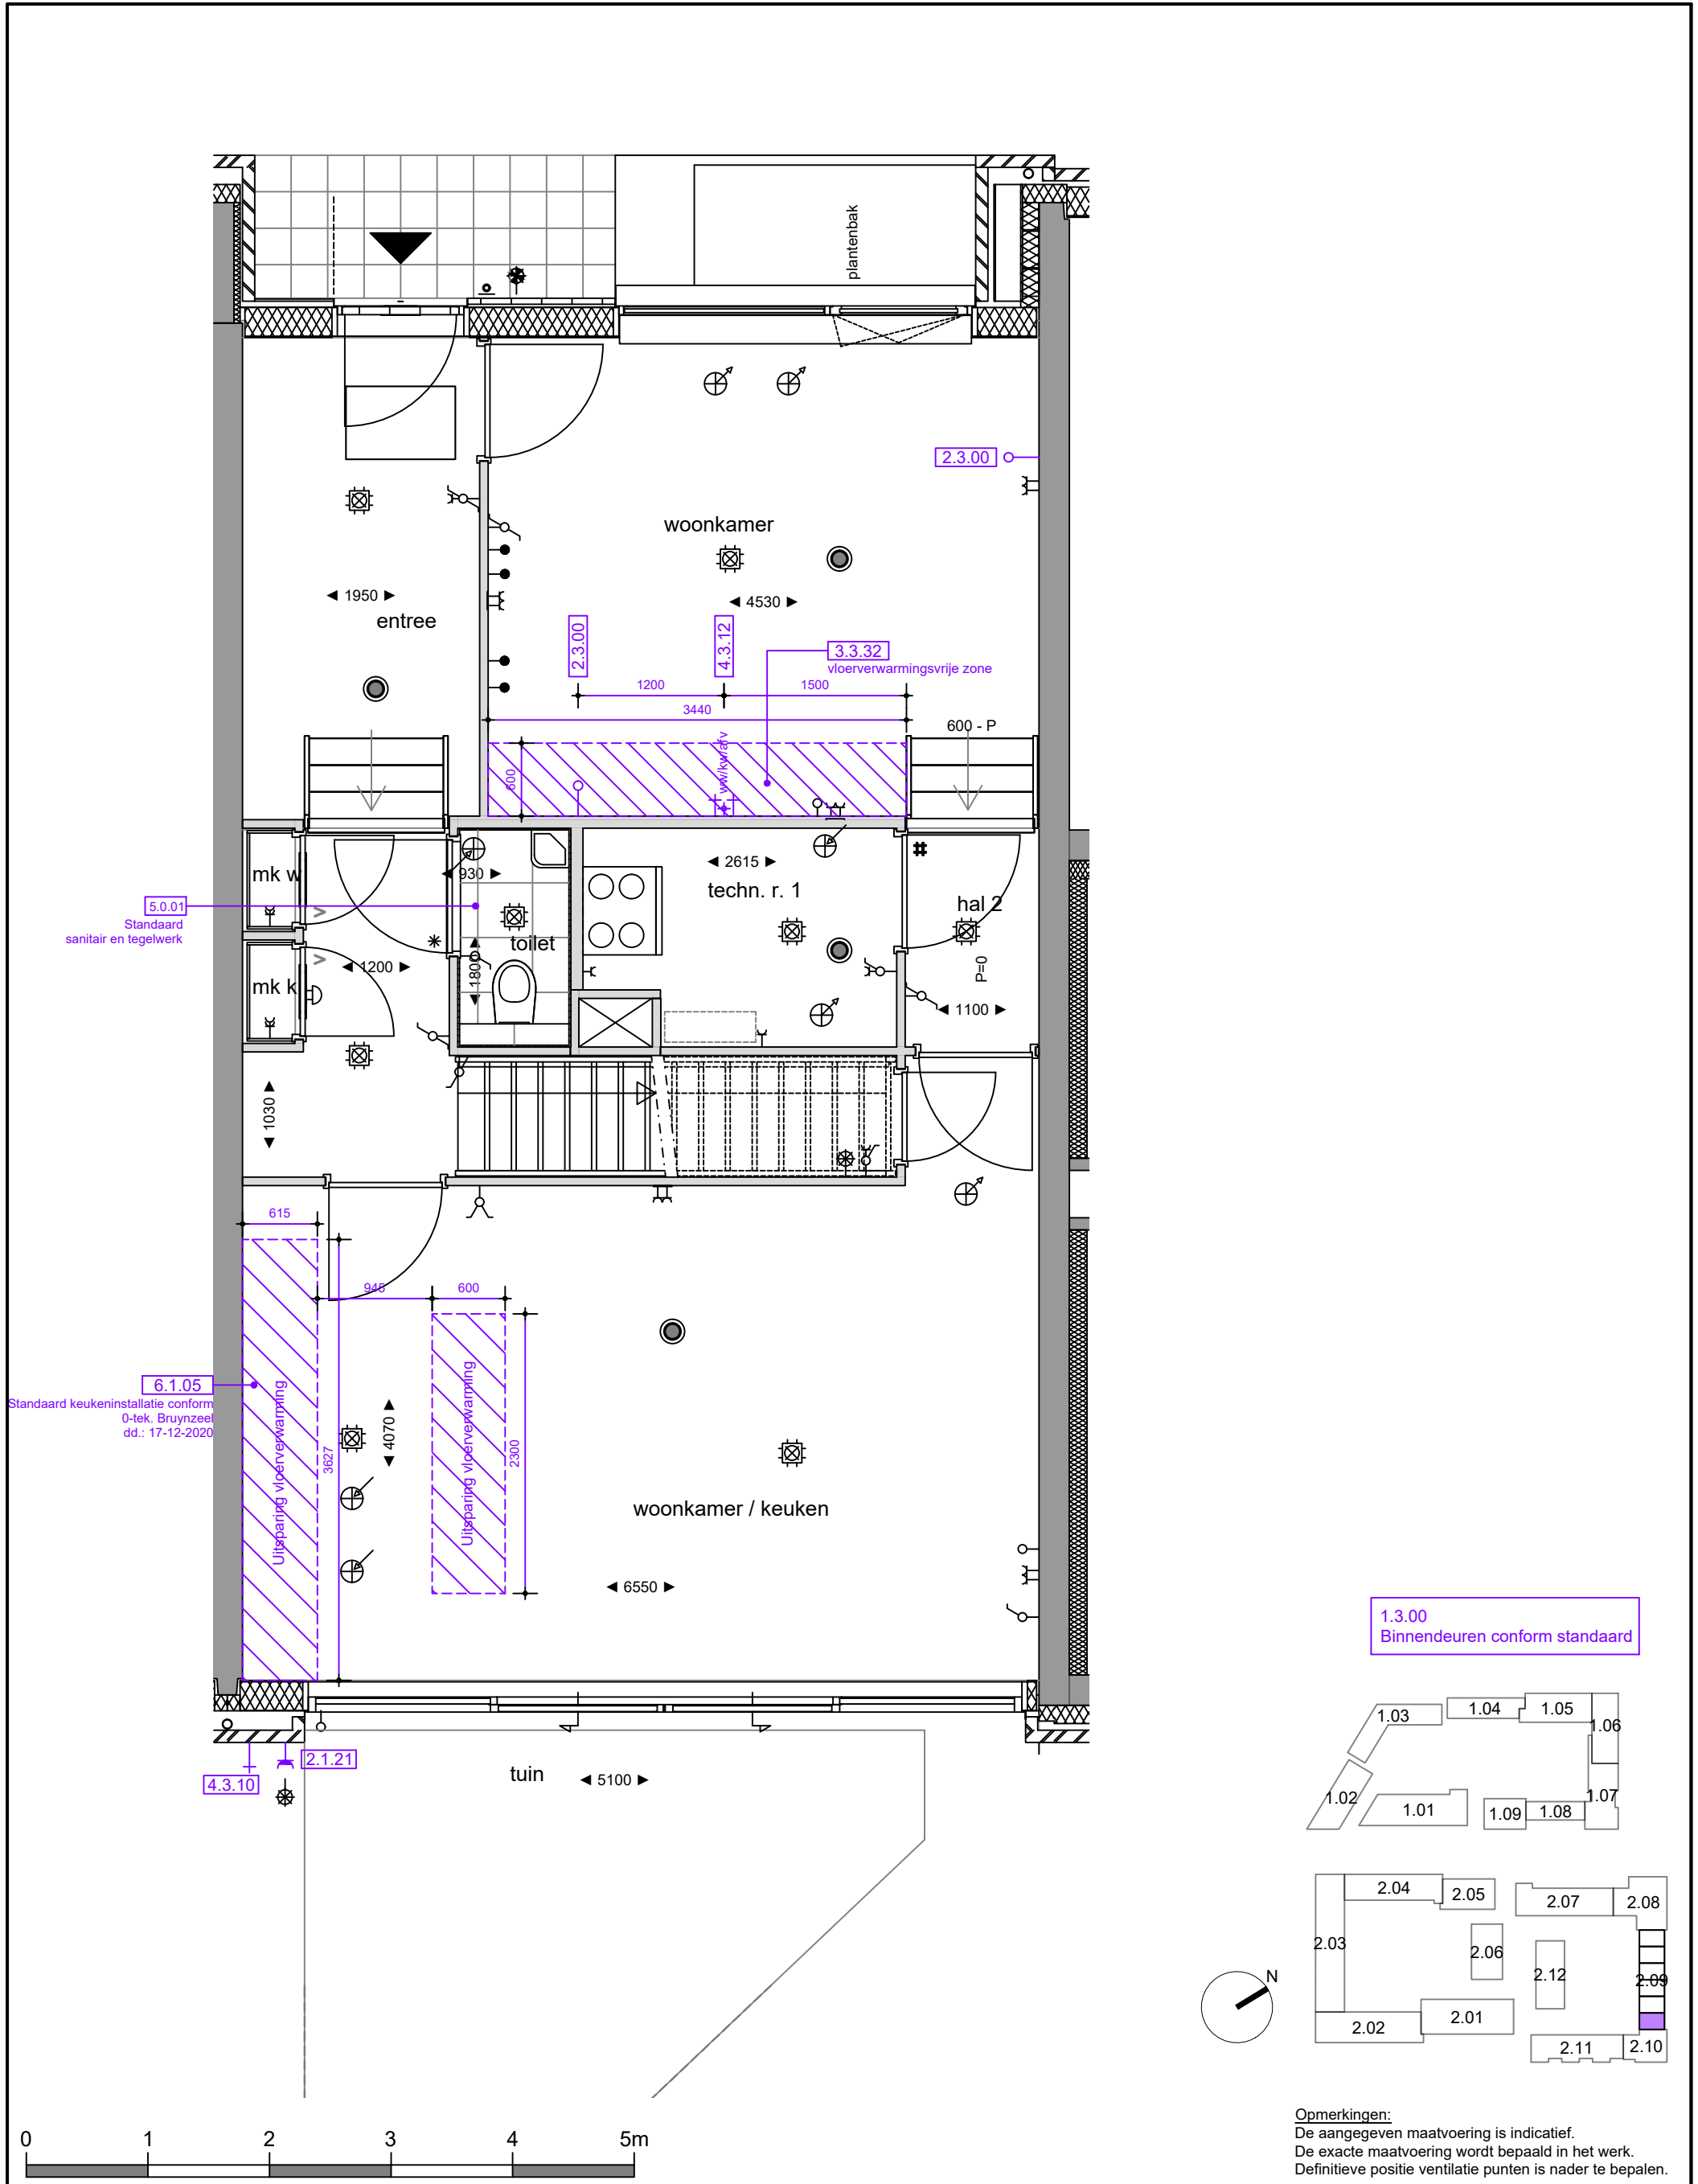

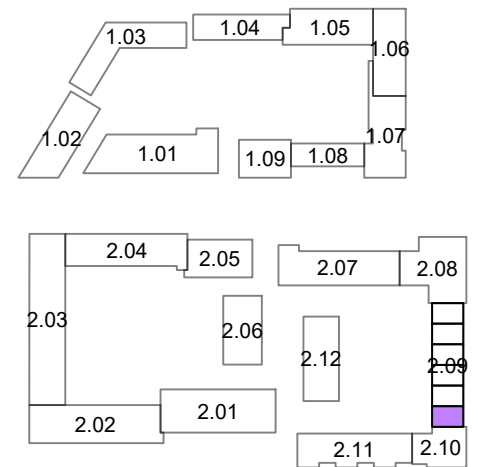

**Opmerkingen:**  
De aangegeven maatvoering is indicatief.  
De exacte maatvoering wordt bepaald in het werk.  
Definitieve positie ventilatie punten is nader te bepalen.

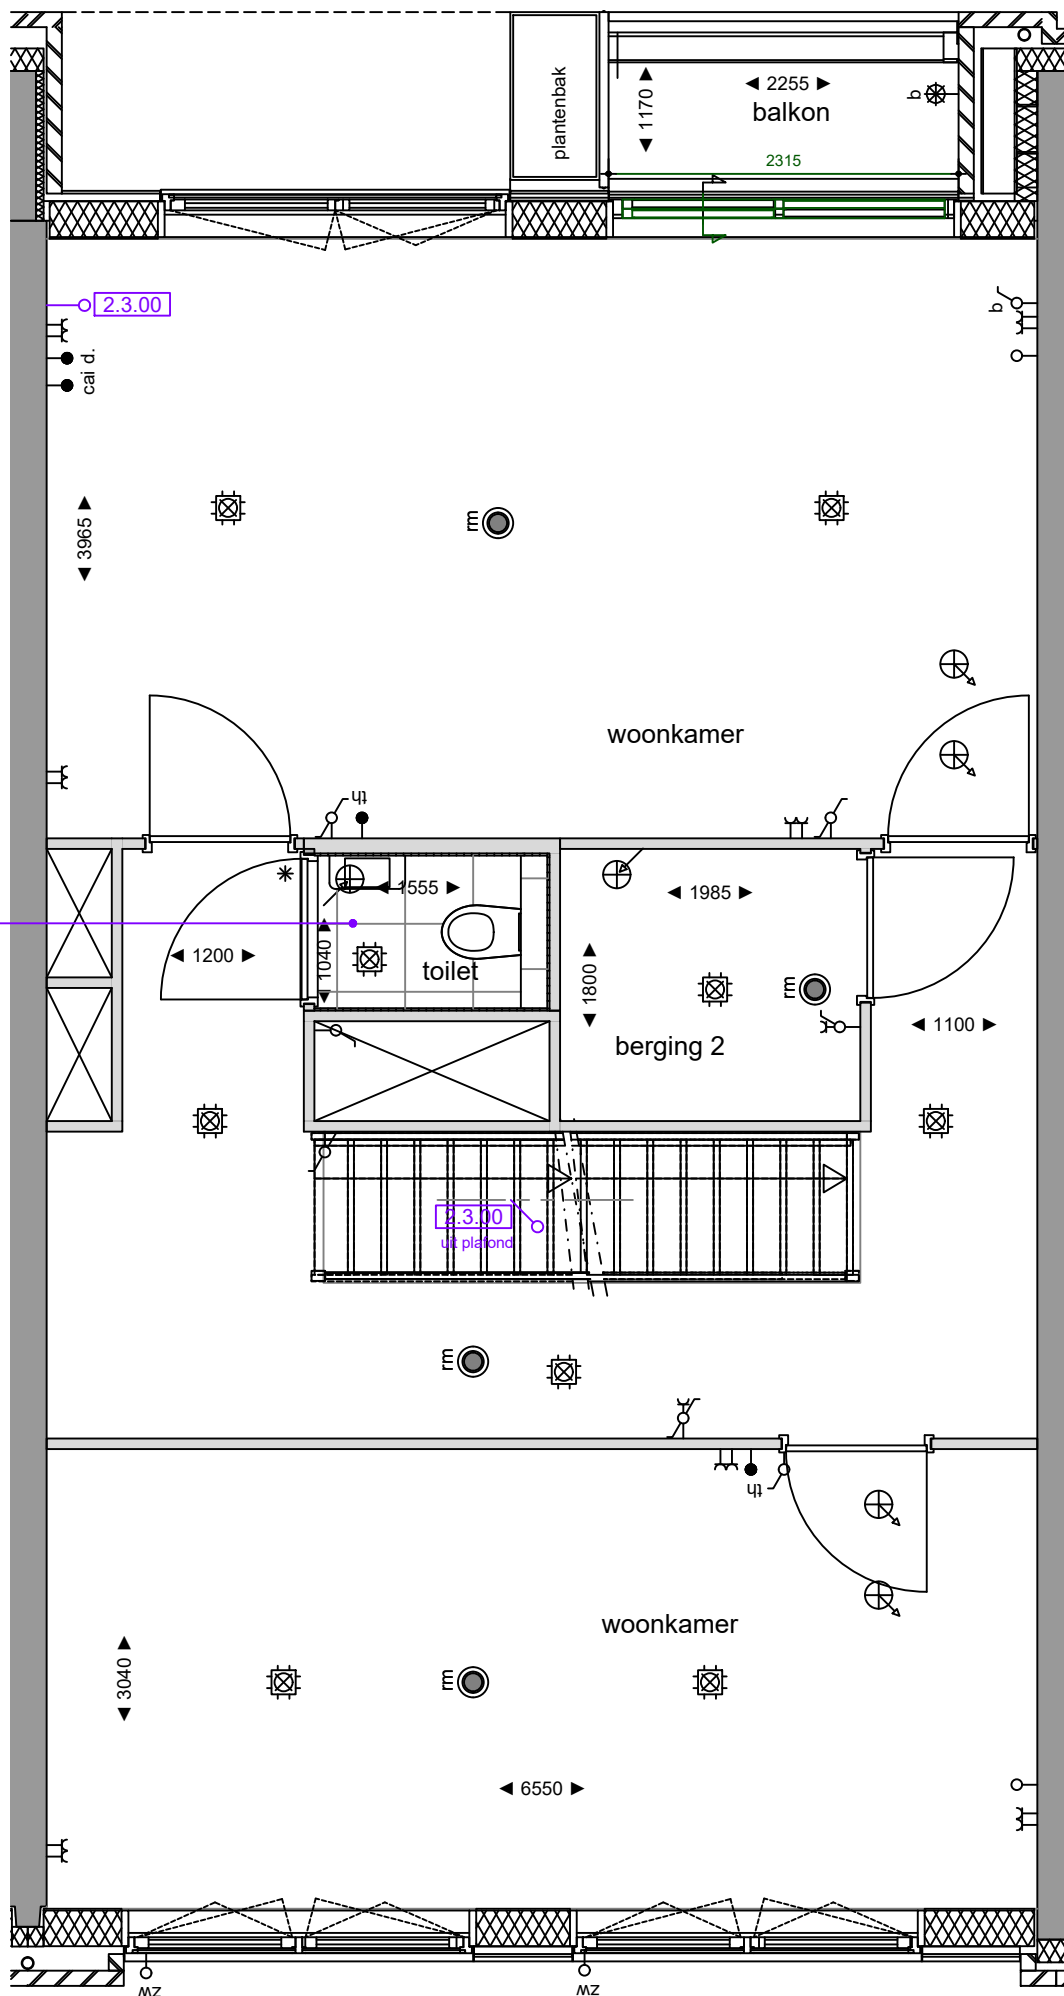



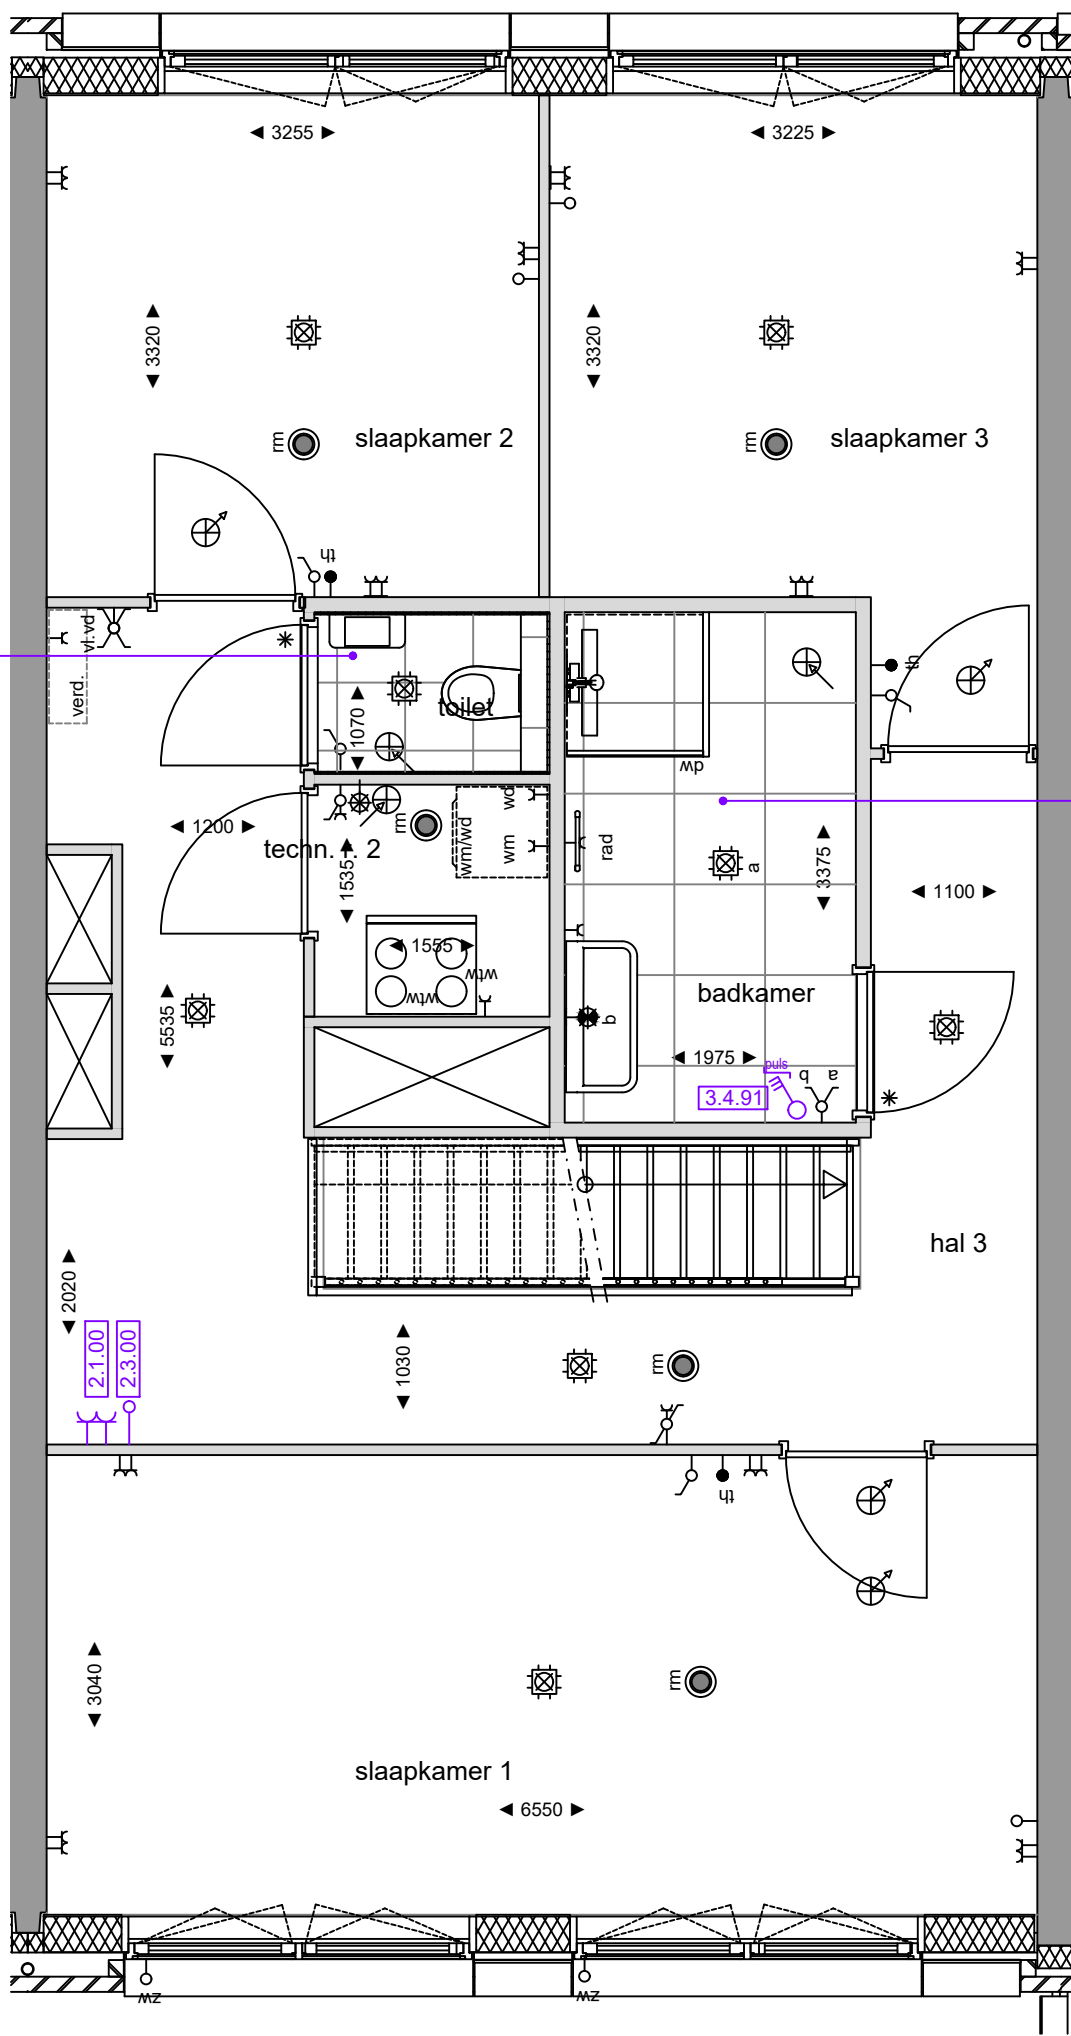


5.0.01  
Standaard  
sanitair en tegelwerk

5.0.01  
Standaard  
sanitair en tegelwerk

3.4.91

2.1.00  
2.3.00

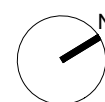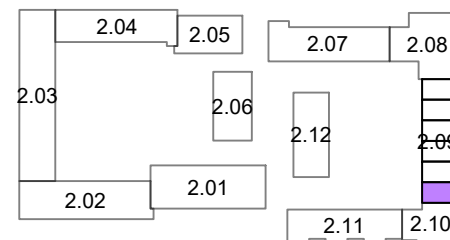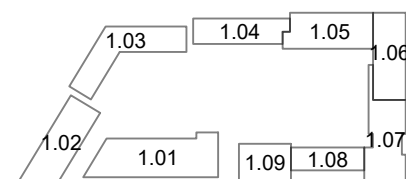

**Opmerkingen:**  
De aangegeven maatvoering is indicatief.  
De exacte maatvoering wordt bepaald in het werk.  
Definitieve positie ventilatie punten is nader te bepalen.



DE NIEUWE DEFENSIE

Project:  
**2401 - De Nieuwe Defensie**

Onderwerp:  
**2e verdieping**

era contour | TBI **2.09.119**

datum tekening: 19-07-2021 getekend: BCD formaat: A3

schaal: 1:50 tekeningnummer: 2.09.119.03