


bouwnummer

2.09.122	2.09.122	2.09.121	2.09.121	2.09.120	2.09.120
2.09.122	2.09.121	2.09.121	2.09.121	2.09.120	2.09.120
2.09.119	2.09.118	2.09.117	2.09.116	2.09.115	2.09.114
2.09.119	2.09.118	2.09.117	2.09.116	2.09.115	2.09.114

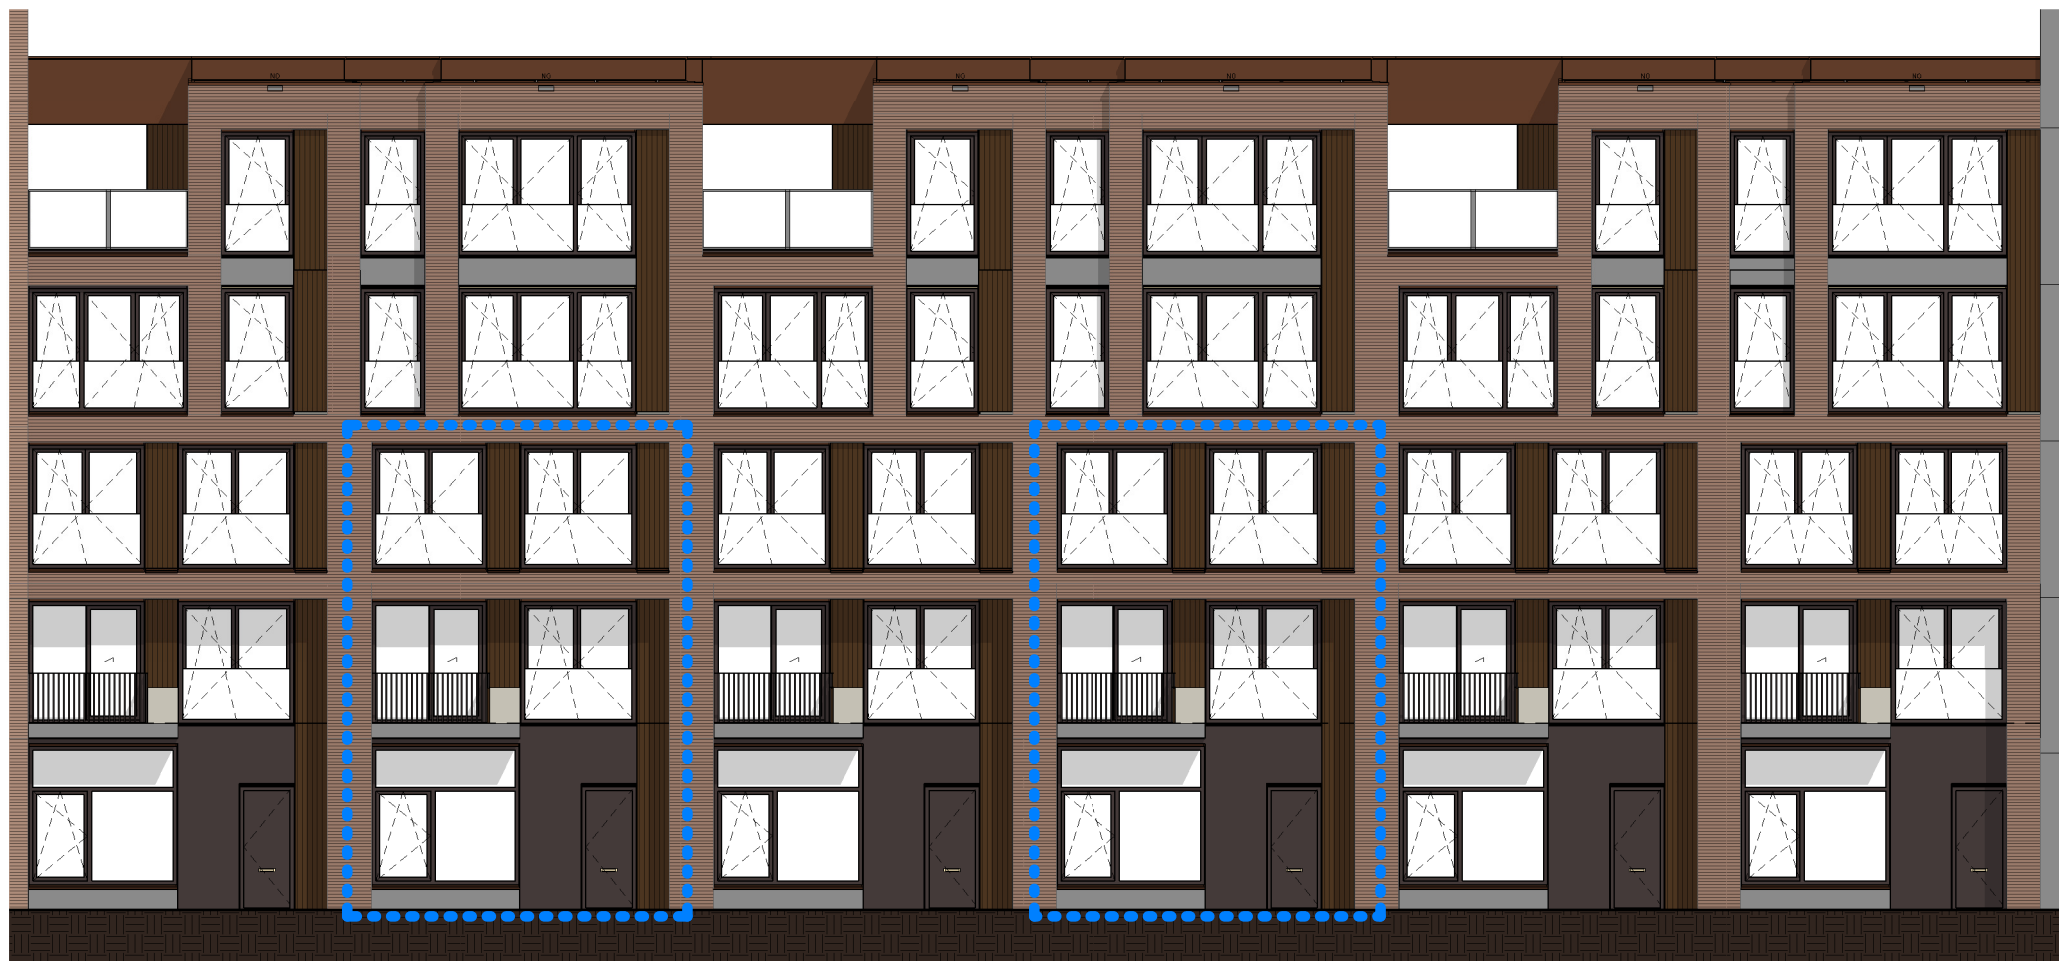

Noord-Oostgevel (Straatzijde)

1 : 150


bouwnummer

2.09.120	2.09.120	2.09.121	2.09.121	2.09.122	2.09.122
2.09.120	2.09.120	2.09.121	2.09.121	2.09.121	2.09.122
2.09.114	2.09.115	2.09.116	2.09.117	2.09.118	2.09.119
2.09.114	2.09.115	2.09.116	2.09.117	2.09.118	2.09.119



Zuid-Westgevel (Tuinzijde)


1 : 150

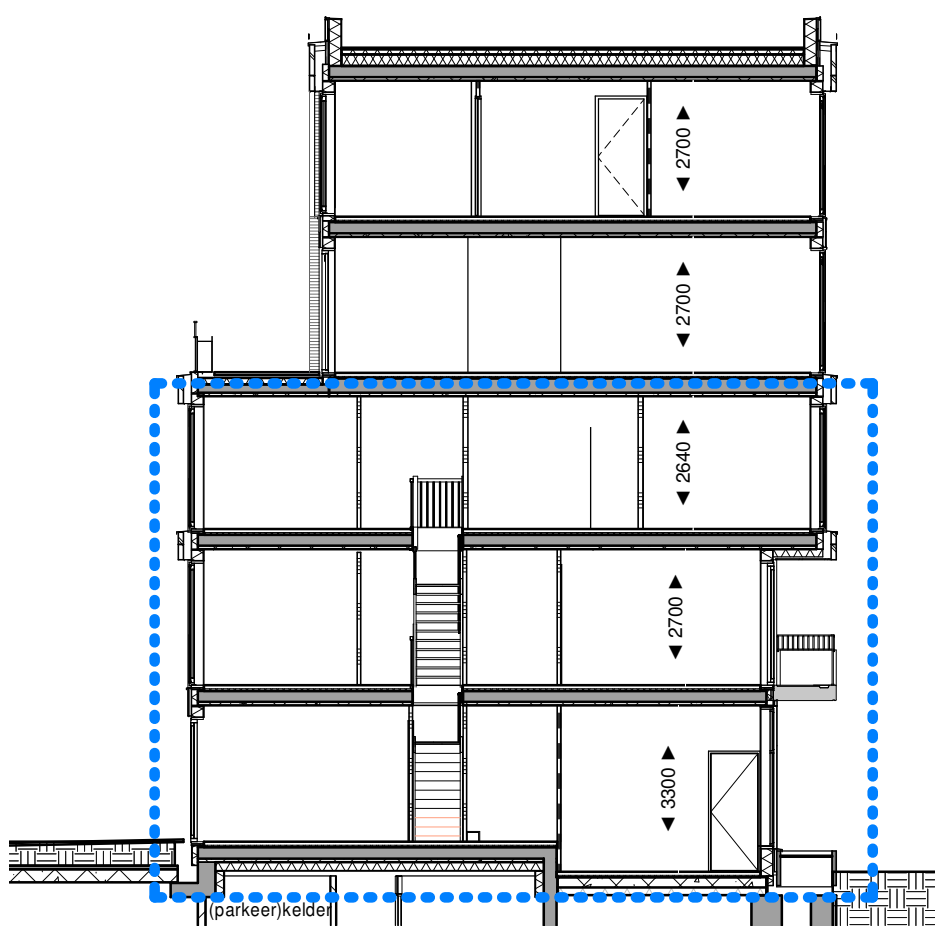

Doorsnede A-A

1 : 150

VK.B2.09 Doorsnede AA - type A3

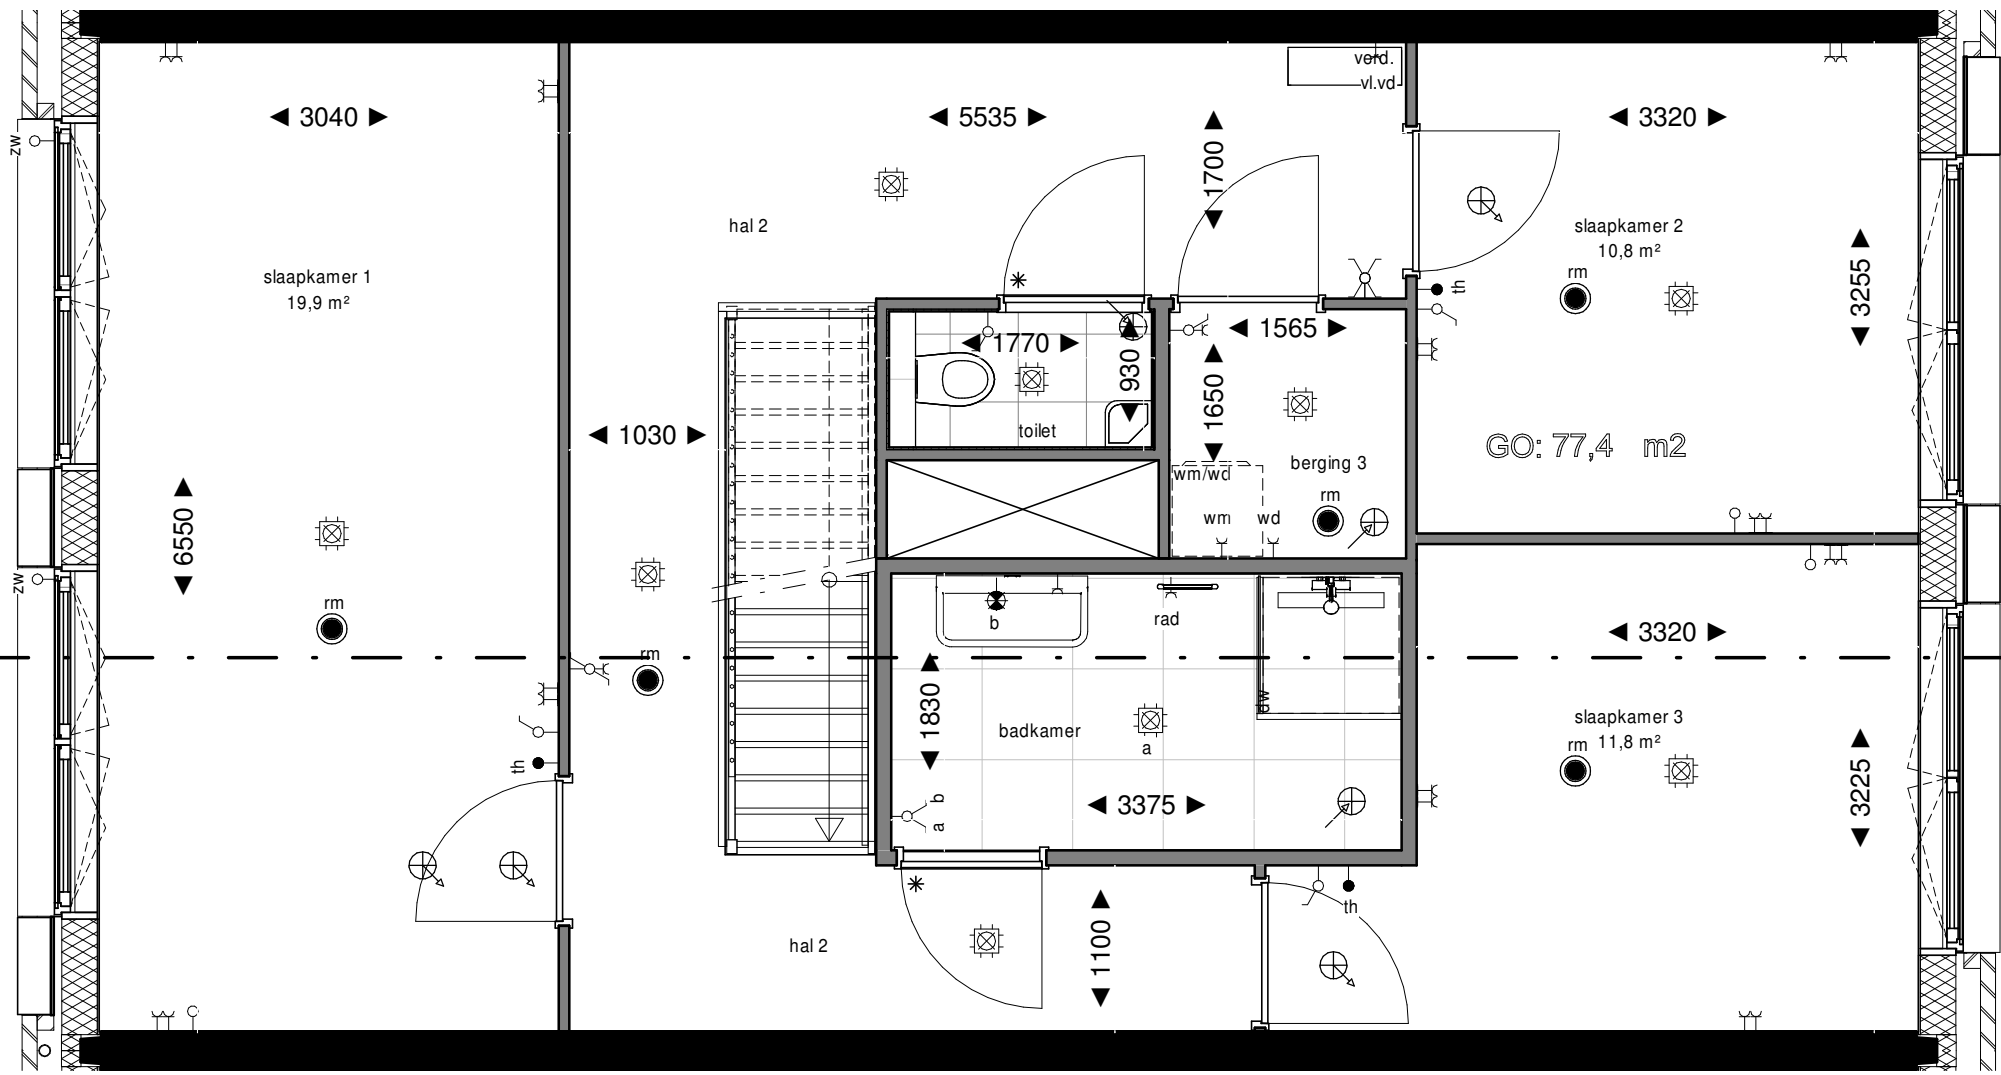


Tweede Verdieping

1 : 50

VK.B2.09 Doorsnede AA - type A3

VK.B2.09 Doorsnede AA - type A3

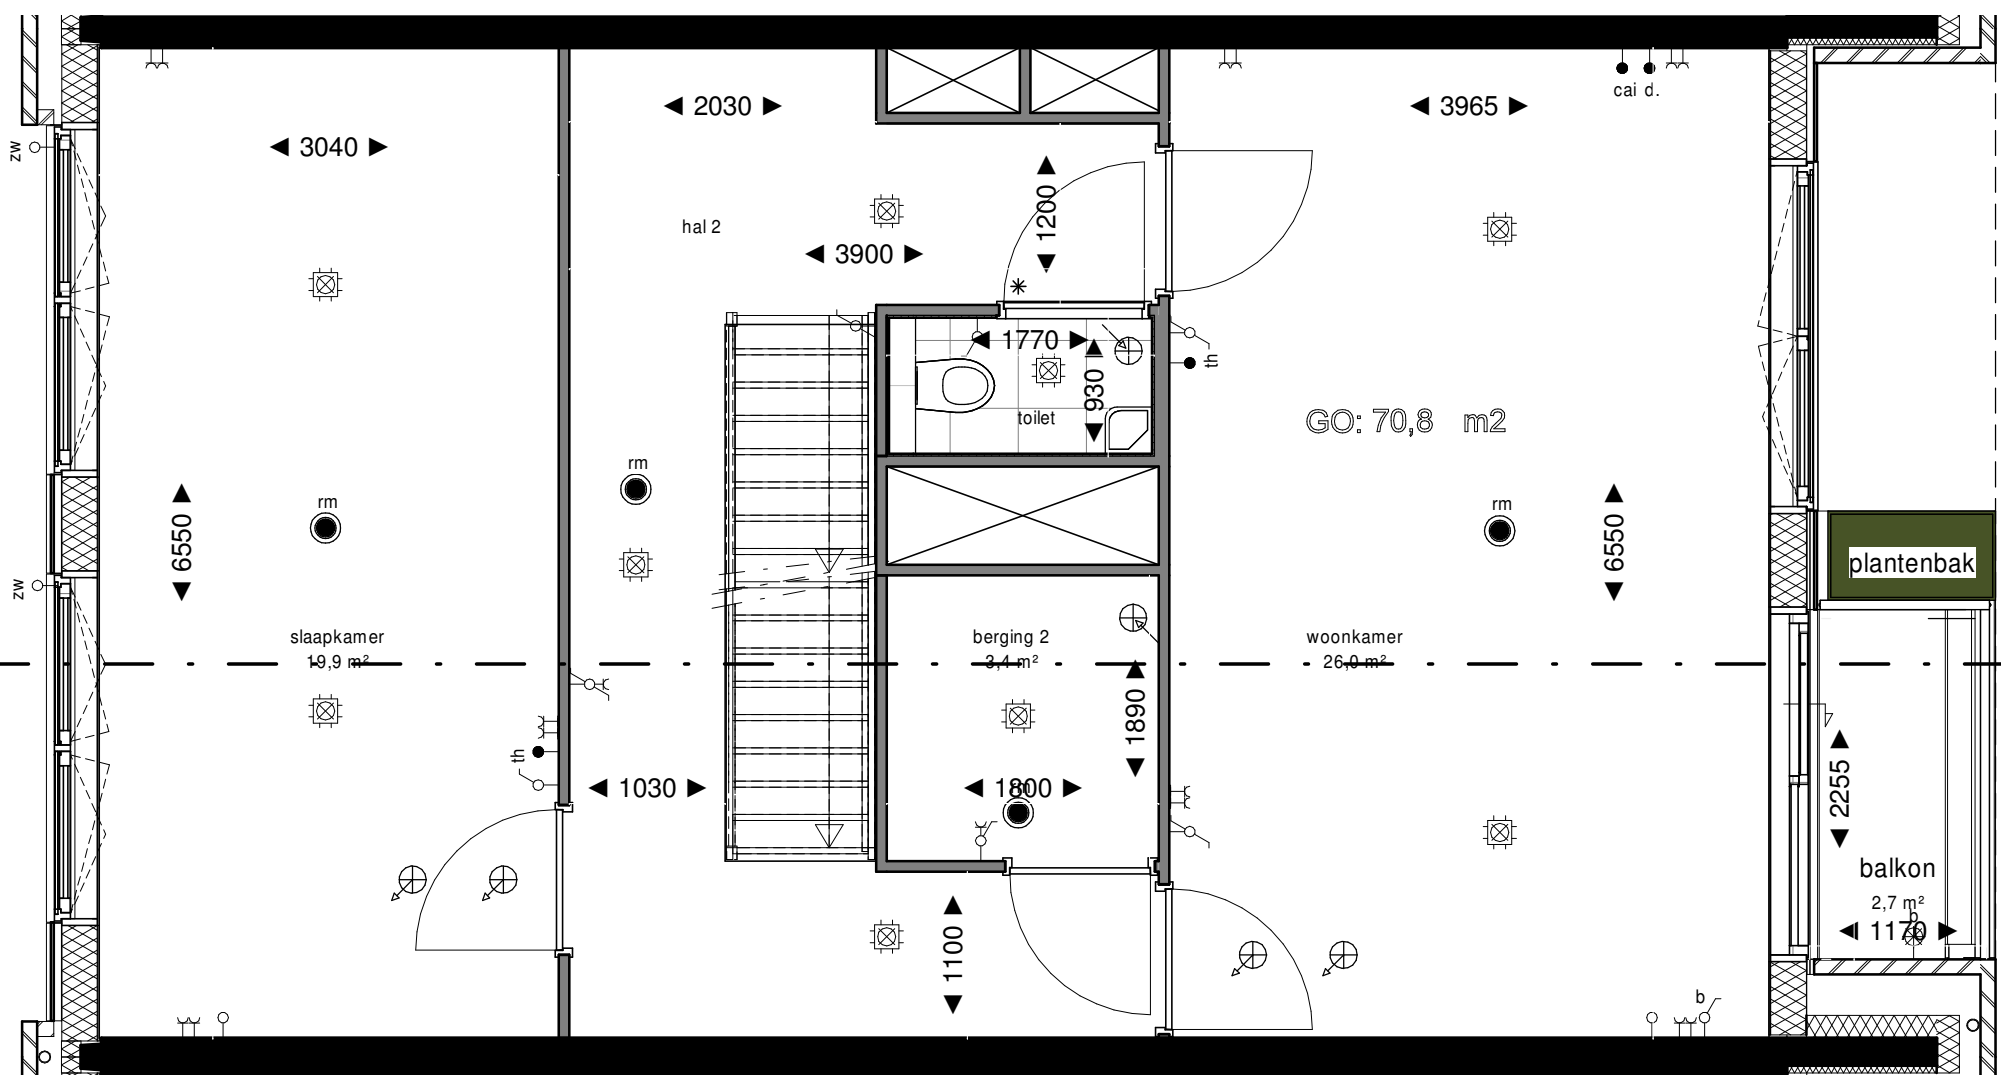


Eerste Verdieping

1 : 50

VK.B2.09 Doorsnede AA - type A3

VK.B2.09 Doorsnede AA - type A3

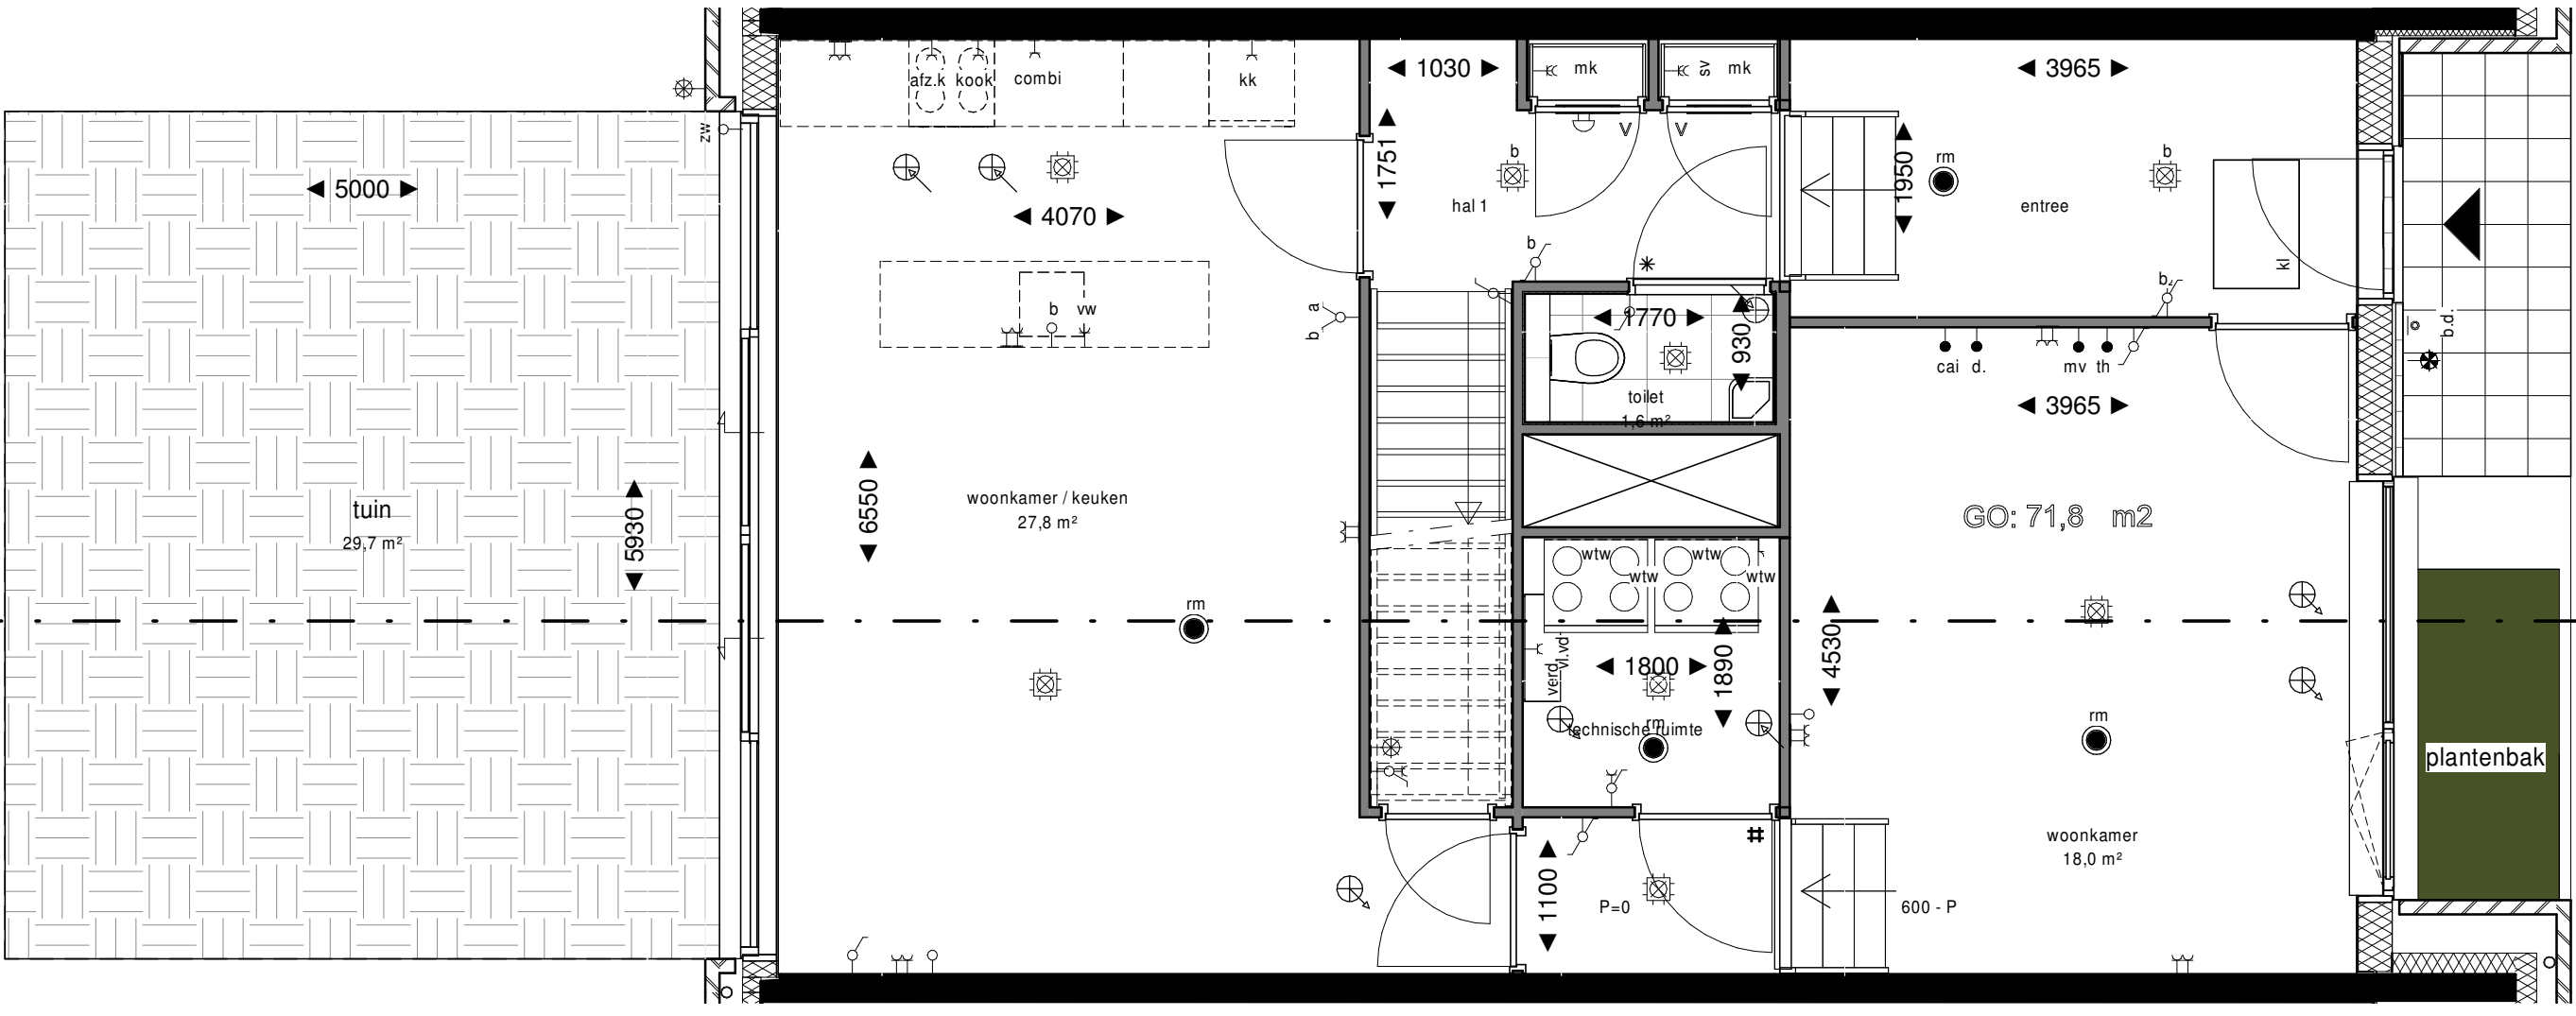

Begane Grond

1 : 50

VK.B2.09 Doorsnede AA - type A3

Renvooi


	schakelaar, 1-polig		centraaldoos met lichtpunt
	schakelaar, 1-polig dubbel		bedrukker
	schakelaar, wissel		bel
	wandcontactdoos enkelvoudig combi schakelaar, 1-polig		rookmelder
	wandcontactdoos enkelvoudig combi schakelaar, wissel		intercom
	schakelaar, 3-standen		loze leiding zonerwing
	wandcontactdoos enkelvoudig		elektrische radiator
	wandcontactdoos tweevoudig		koekast
	wandcontactdoos 2-voudig in 2 inbouwdozen		kooktoestel
	wandcontactdoos enkelvoudig, waterdicht		thermostaat
	aansluitpunt bedraad		data
	aansluitpunt onbedraad		videfoon
	wandlichtpunt met armatuur		waterkasser
	wandlichtpunt waterdicht		wasdroger
	wandlichtpunt zonder armatuur		wasmachine
	ventilatie toevoer		warmte terugwinning
	ventilatie afvoer		vloerverwarming
	meterkast		stadsverwarming

| Elektrische installatie volgens NPR 5310

Renvooi Bouwkundig

	constructief beton		radiator in badkamer
	beton(gevel)		woning entree
	metselwerk baksteen		deur
	aluminium beplating		* dorpel
	houtskeletbouw wand		V ventilatierooster in deur
	isolatie		# zwaardere deur met valdorpel, kunststenen
	binnenwand gibo		dorpel onder de deur en
	wandegielwerk		snijprofiel in het kozijn
	vloertegels binnen		vloerverwarming
	vloertegels buiten		verdelers
	bestrating		warmte terugwinning
			noodoverstort
			douchewand
			kluipluik
			hemelwaterafvoer

- Plantenbakken aan galerij en schachten zijn gemeenschappelijk, geen onderdeel van woningen.
- De posities van de afzuigpunten mechanische ventilatie zijn indicatief op de tekening weergegeven. Na een verdere technische afstemming wordt het definitieve aantal en posities vastgesteld. Deze kunnen afwijken i.o.v. de posities op uw contract tekening.
 - De posities van alle schakelaars en lichtpunten zijn indicatief op de tekening weergegeven. Na een verdere technische afstemming worden de definitieve posities vastgesteld. Deze kunnen afwijken i.o.v. de posities op uw contract tekening.
 - Algemeen: getoonde maatvoering is circa maatvoering. Dit kan bij oplevering mogelijk afwijken als gevolg van nadere technische uitwerking.
 - Algemeen: maatlijnen zijn plaatselijk gemeten. Oppervlakten houden derhalve rekening met sprongen in de ruimten.
 - Algemeen: voor beschrijving materialen en kleuren zie TO (technische omschrijving)
 - De weergegeven installaties op de daken zijn indicatief. Dit kan bij oplevering mogelijk afwijken als gevolg van nadere technische uitwerking.
 - Bk hekwerken 1000/1200 + vloer, tenzij anders aangegeven.

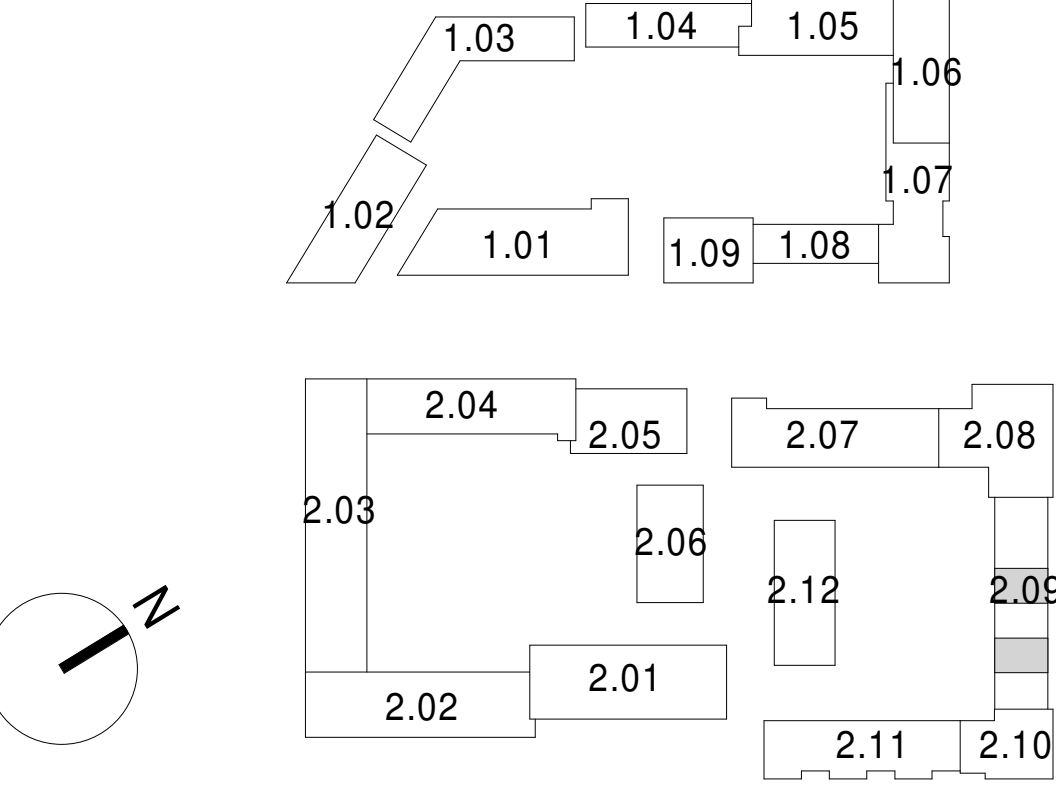

Project: De Nieuwe Defensie
Utrecht

Onderwerp: Verkooptekening
Woningtype 2.09.A3
Bouwnummers: 2.09.116 en 2.09.118

School: As indicated

Datum: 10-02-2021

Wijziging:

B9.2.09.903