


6.1.04
 Standaard keukeninstallatie conform
 0-tek. Bruynzeel
 dd.: 07-07-2020



5.0.01
 Standaard
 sanitair en tegelwerk

1.3.00
 Binnendeuren conform standaard

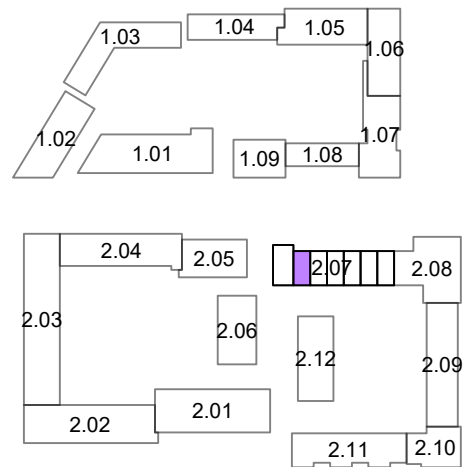

Opmerkingen:
 De aangegeven maatvoering is indicatief.
 De exacte maatvoering wordt bepaald in het werk.
 Definitieve positie ventilatie punten is nader te bepalen.



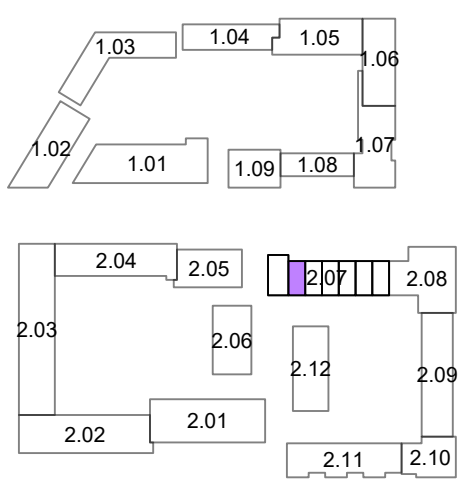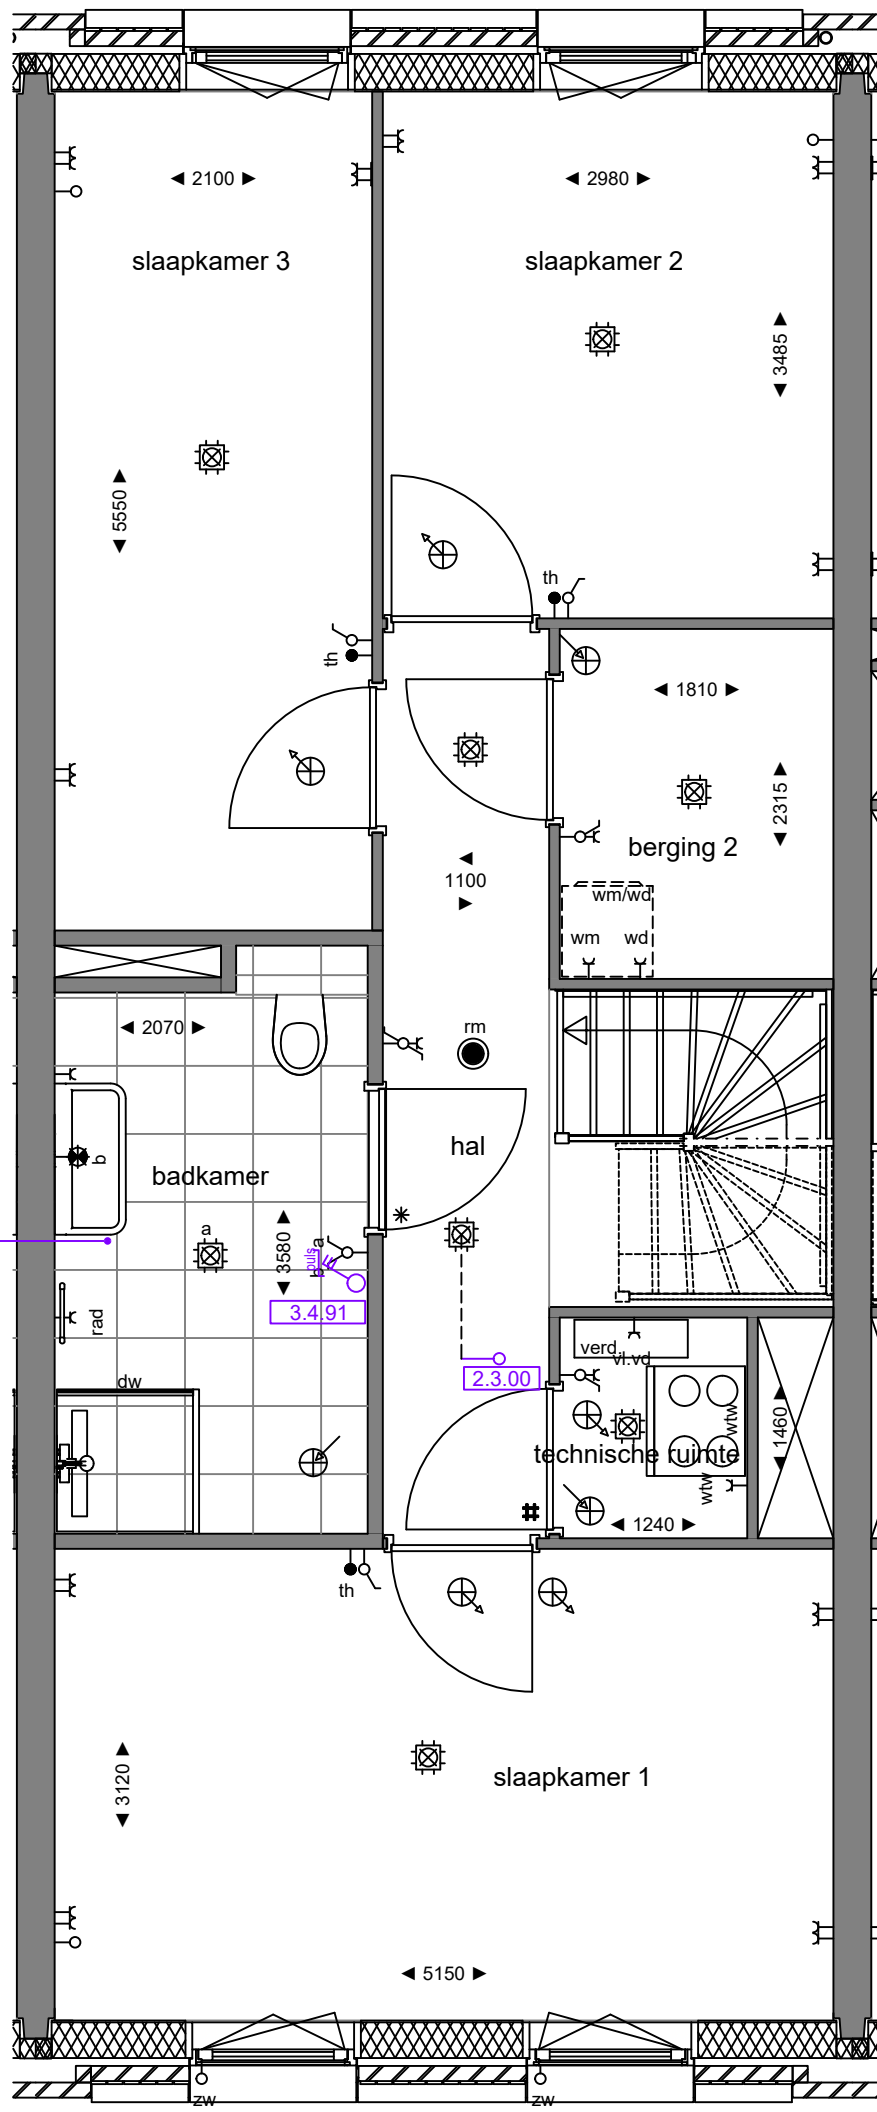

Opmerkingen:
 De aangegeven maatvoering is indicatief.
 De exacte maatvoering wordt bepaald in het werk.
 Definitieve positie ventilatie punten is nader te bepalen.



Project:
2401 - De Nieuwe Defensie

Onderwerp:
1e verdieping

bouwnummer:
era contour | TBI 2.07.081

datum tekening: 24-06-2021 getekend: BCD formaat: A3
 schaal: 1:50 tekeningnummer: 2.07.081-02