



Begane Grond

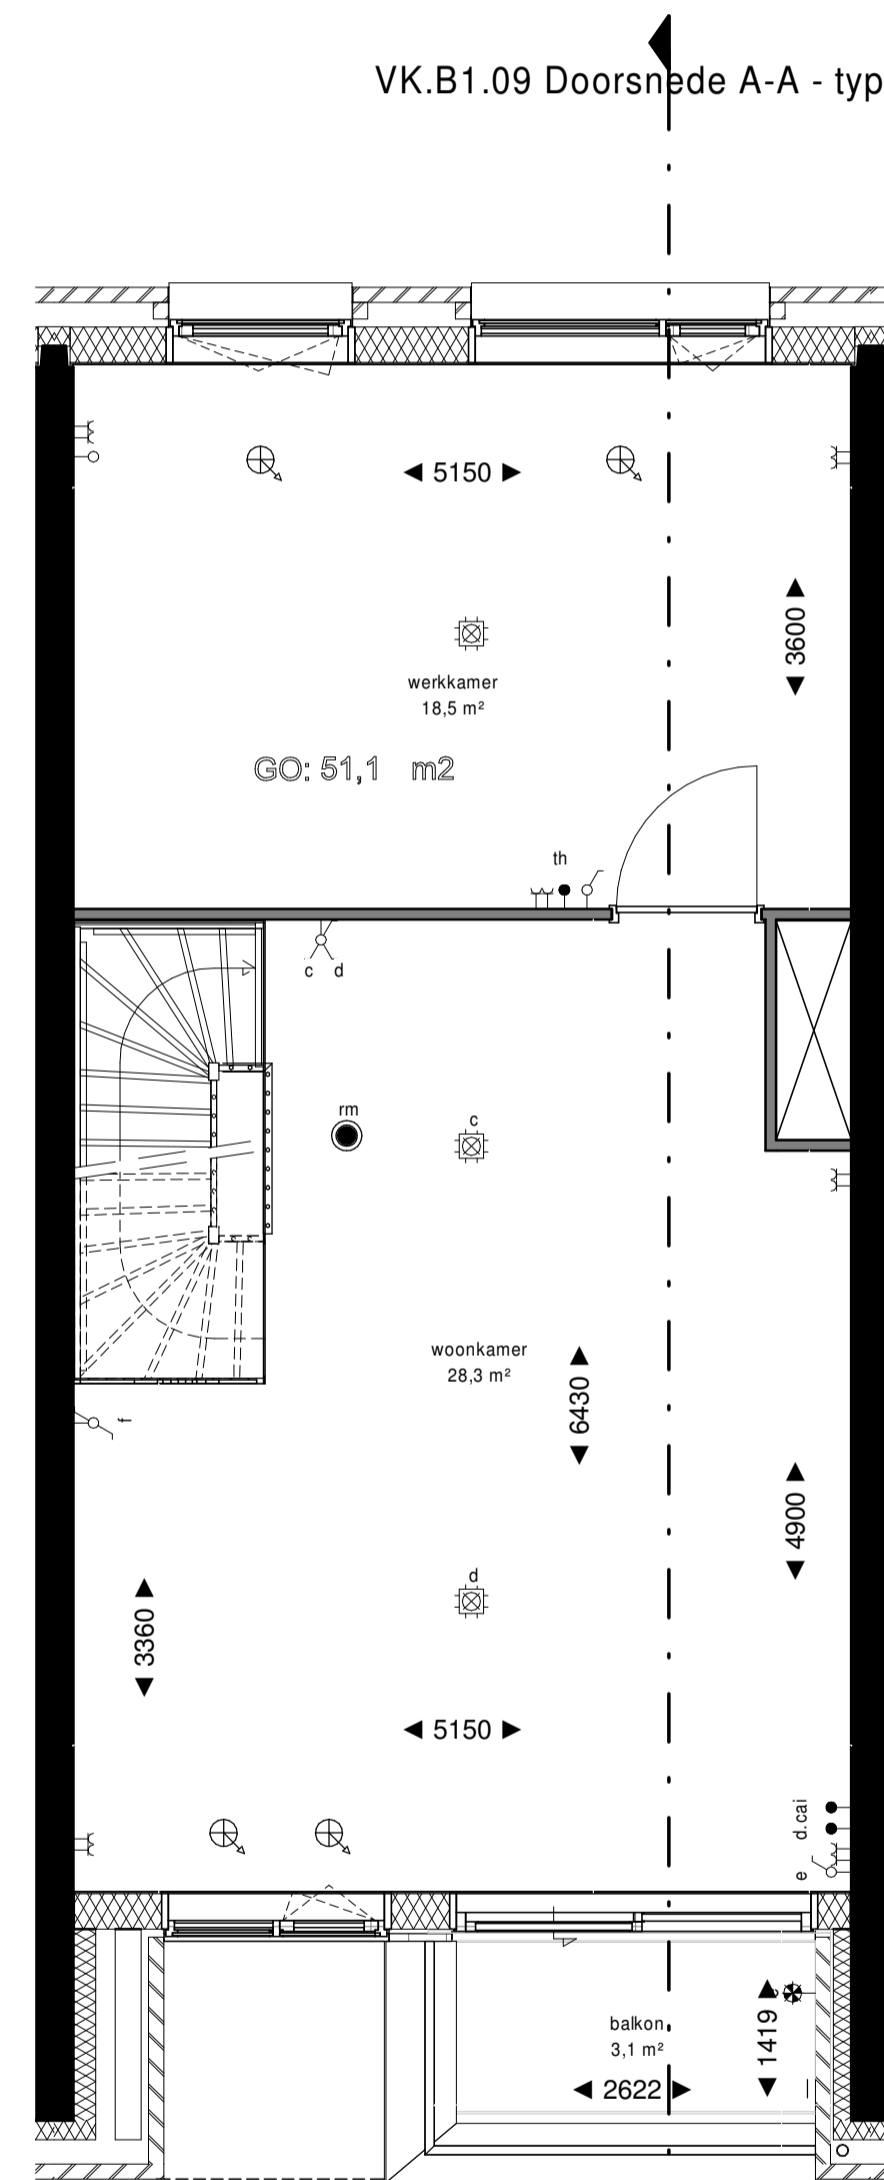

1e Verdieping

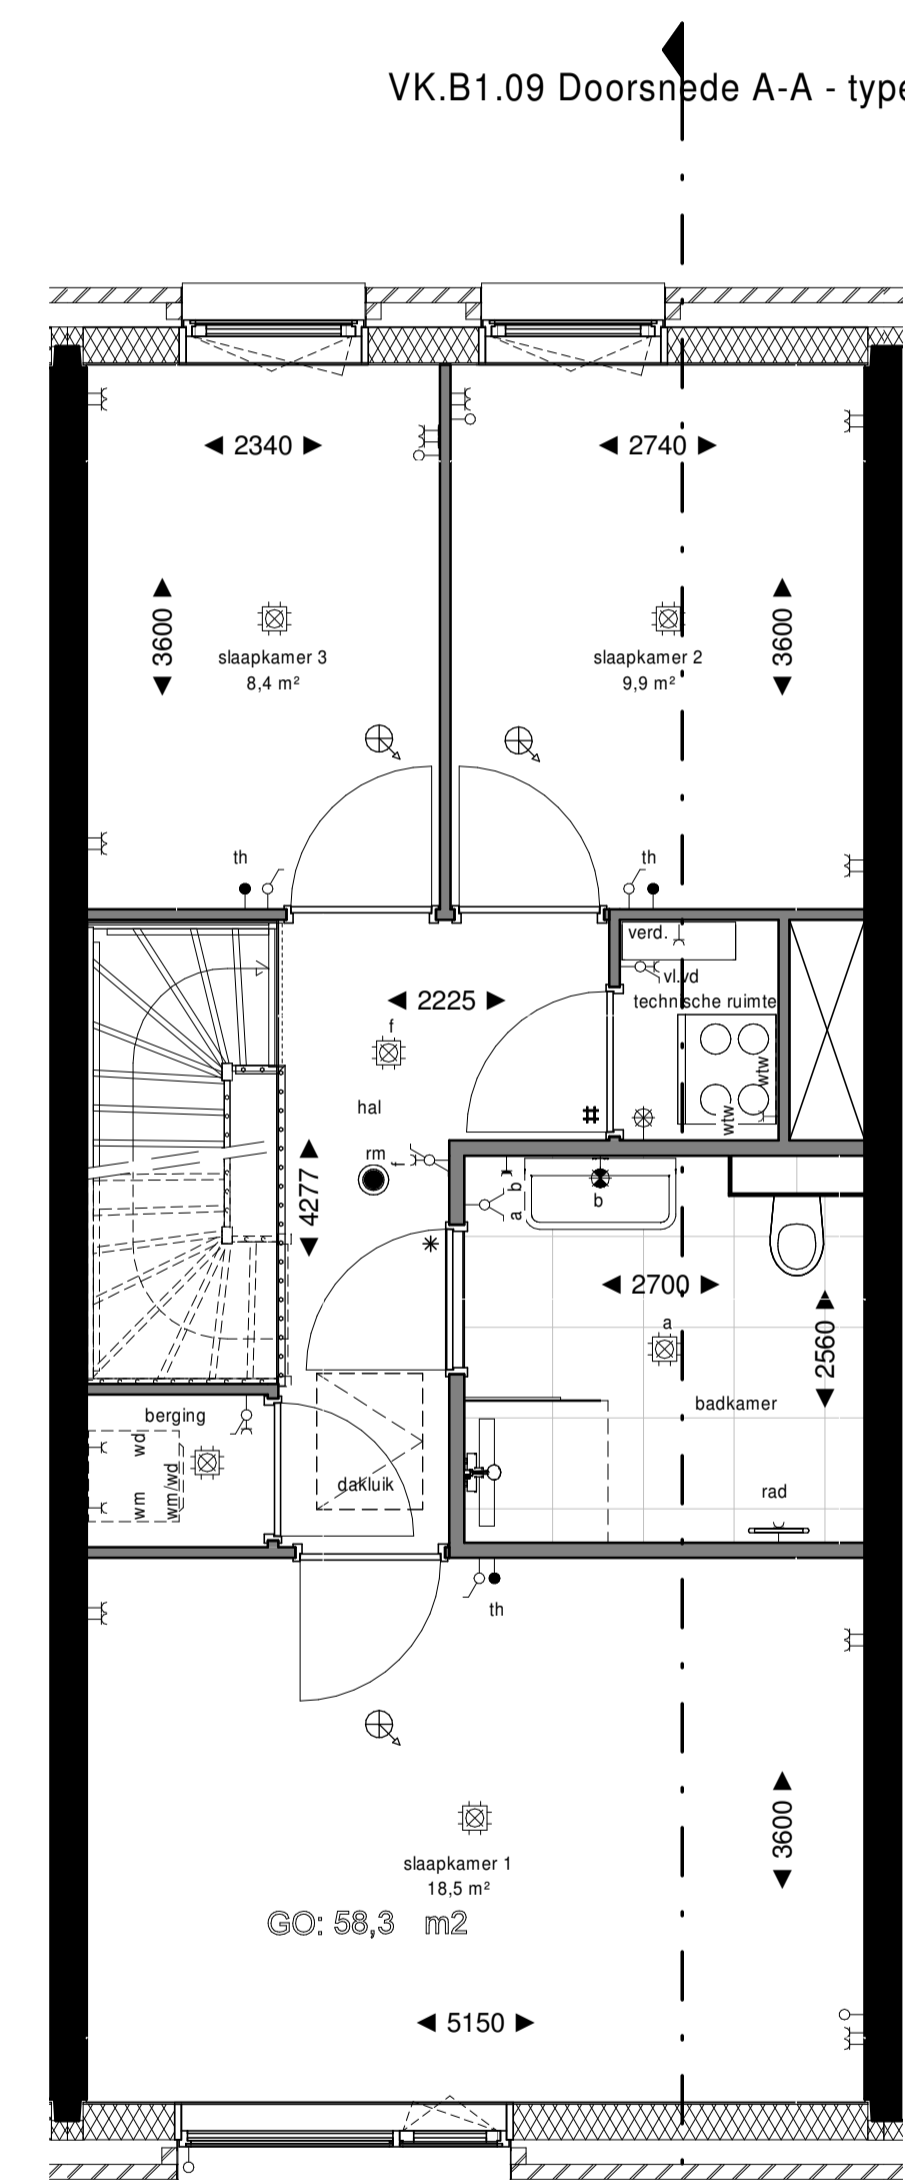


2e Verdieping

Renvooi			
	schakelaar, 1-polig		centraaldoos met lichtpunt
	schakelaar, 1-polig dubbel		bedrukker
	schakelaar, wissel		bel
	wandcontactdoos enkelvoudig combi schakelaar, 1-polig		rookmelder
	wandcontactdoos enkelvoudig combi schakelaar, wissel		intercom
	schakelaar, 3-standen		loze leiding zonwering
	wandcontactdoos enkelvoudig		elektrische radiator
	wandcontactdoos tweevoudig		koelkast
	wandcontactdoos 2-voudig in 2 inbouwdozen		thermostaat
	wandcontactdoos enkelvoudig, waterdicht		data
	aansluitpunt bedraad		videotoon
	aansluitpunt onbedraad		vaatwasser
	wandlichtpunt met armatuur		wasdroger
	wandlichtpunt waterdicht		wasmachine
	wandlichtpunt zonder armatuur		warme terugwinning
	ventilatie toevoer		voerverdeker
	ventilatie afvoer		radiator in badkamer
	meterkast		woning entree
			deur
			* dorpel
			V ventilatierooster in deur
			# zwaardere deur met valdorpel, kunststenen dorpel onder de deur en snoerprofiel in het kozijn
			verw vloerverwarming verdeler
			wtw warmte terugwinning
			no noodoverstort
			dw douchewand
			kl kruipluik
			hwa hemelwaterafvoer

Renvooi Bouwkundig	
	constructief beton
	beton(gevel)
	metselwerk baksteen
	aluminium beplating
	houtskeletbouw wand
	isolatie
	binnenwand gibo
	wandtegels
	vloertegels binnen
	vloertegels buiten
	maaiveld

- Plantenbakken aan galerij en schachten zijn gemeenschappelijk, geen onderdeel van woningen.
- De posities van de afzuigpunten mechanische ventilatie zijn indicatief op de tekening weergegeven. Na een verdere technische afstemming wordt het definitieve aantal en posities vastgesteld. Deze kunnen afwijken t.o.v. de posities op uw contract tekening.
 - De posities van alle schakelaars en lichtpunten zijn indicatief op de tekening weergegeven. Na een verdere technische afstemming worden de definitieve posities vastgesteld. Deze kunnen afwijken t.o.v. de posities op uw contract tekening.
 - Algemeen: getoonde maatvoering is circa maatvoering. Dit kan bij oplevering mogelijk afwijken als gevolg van nadere technische uitwerking.
 - Algemeen: maatlijnen zijn plaatselijk gemeten. Oppervlakten houden derhalve rekening met sprongen in de ruimten.
 - Algemeen: voor beschrijving materialen en kleuren zie TO (technische omschrijving)
 - De weergegeven installaties op de daken zijn indicatief. Dit kan bij oplevering mogelijk afwijken als gevolg van nadere technische uitwerking.
 - Bk hekwerken 1000/1200 + vloer, tenzij anders aangegeven.

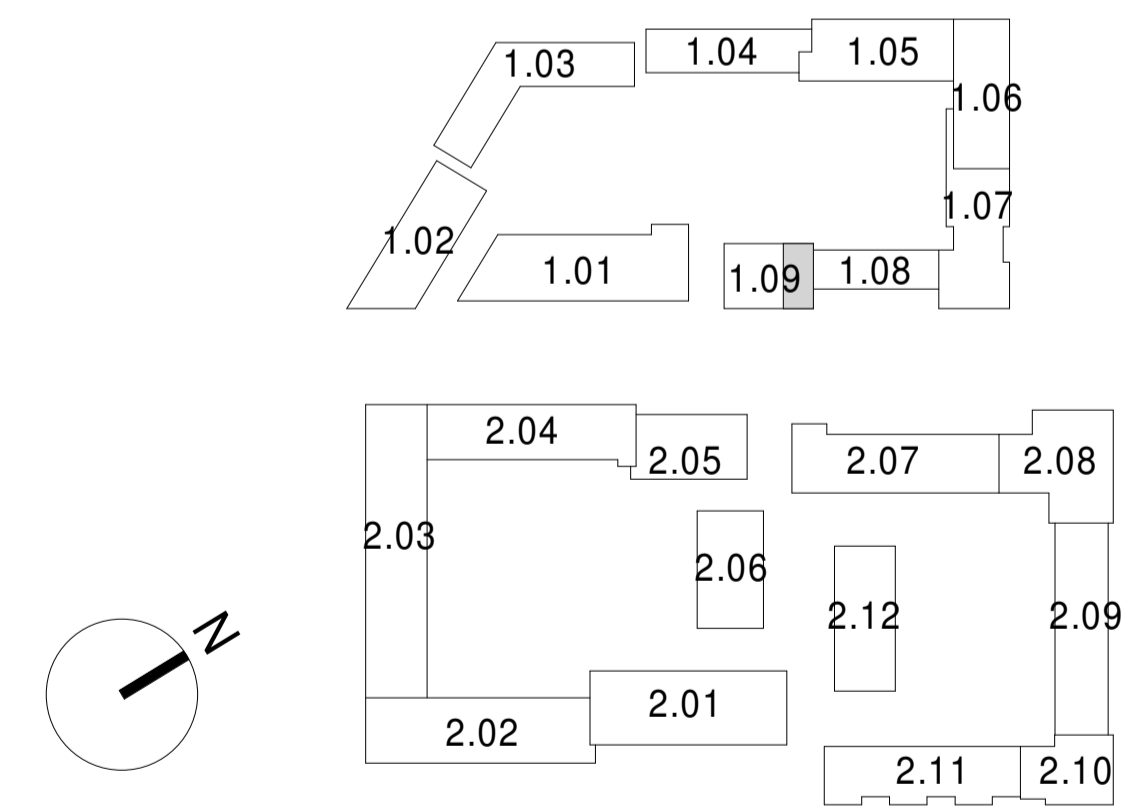

Project: De Nieuwe Defensie
 Utrecht
 Onderwerp: Verkooptekeningen
 Woningtype 1.09.A3
 Bouwnummer: 1.09.142
 Schaal: As indicated
 Datum: 01-10-2021
 Wijziging:
 B9.1.09.903