
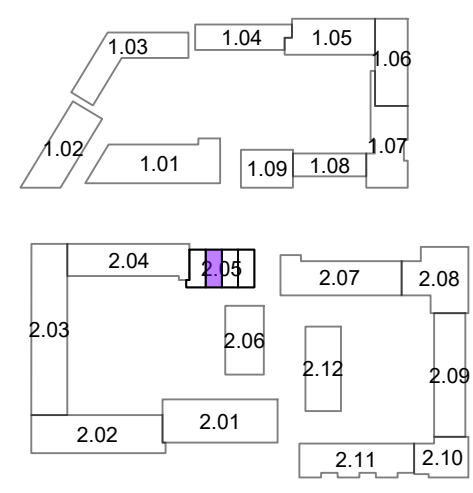


Opmerkingen:
De aangegeven maatvoering is indicatief.
De exacte maatvoering wordt bepaald in het werk.
Definitieve positie ventilatie punten is nader te bepalen.

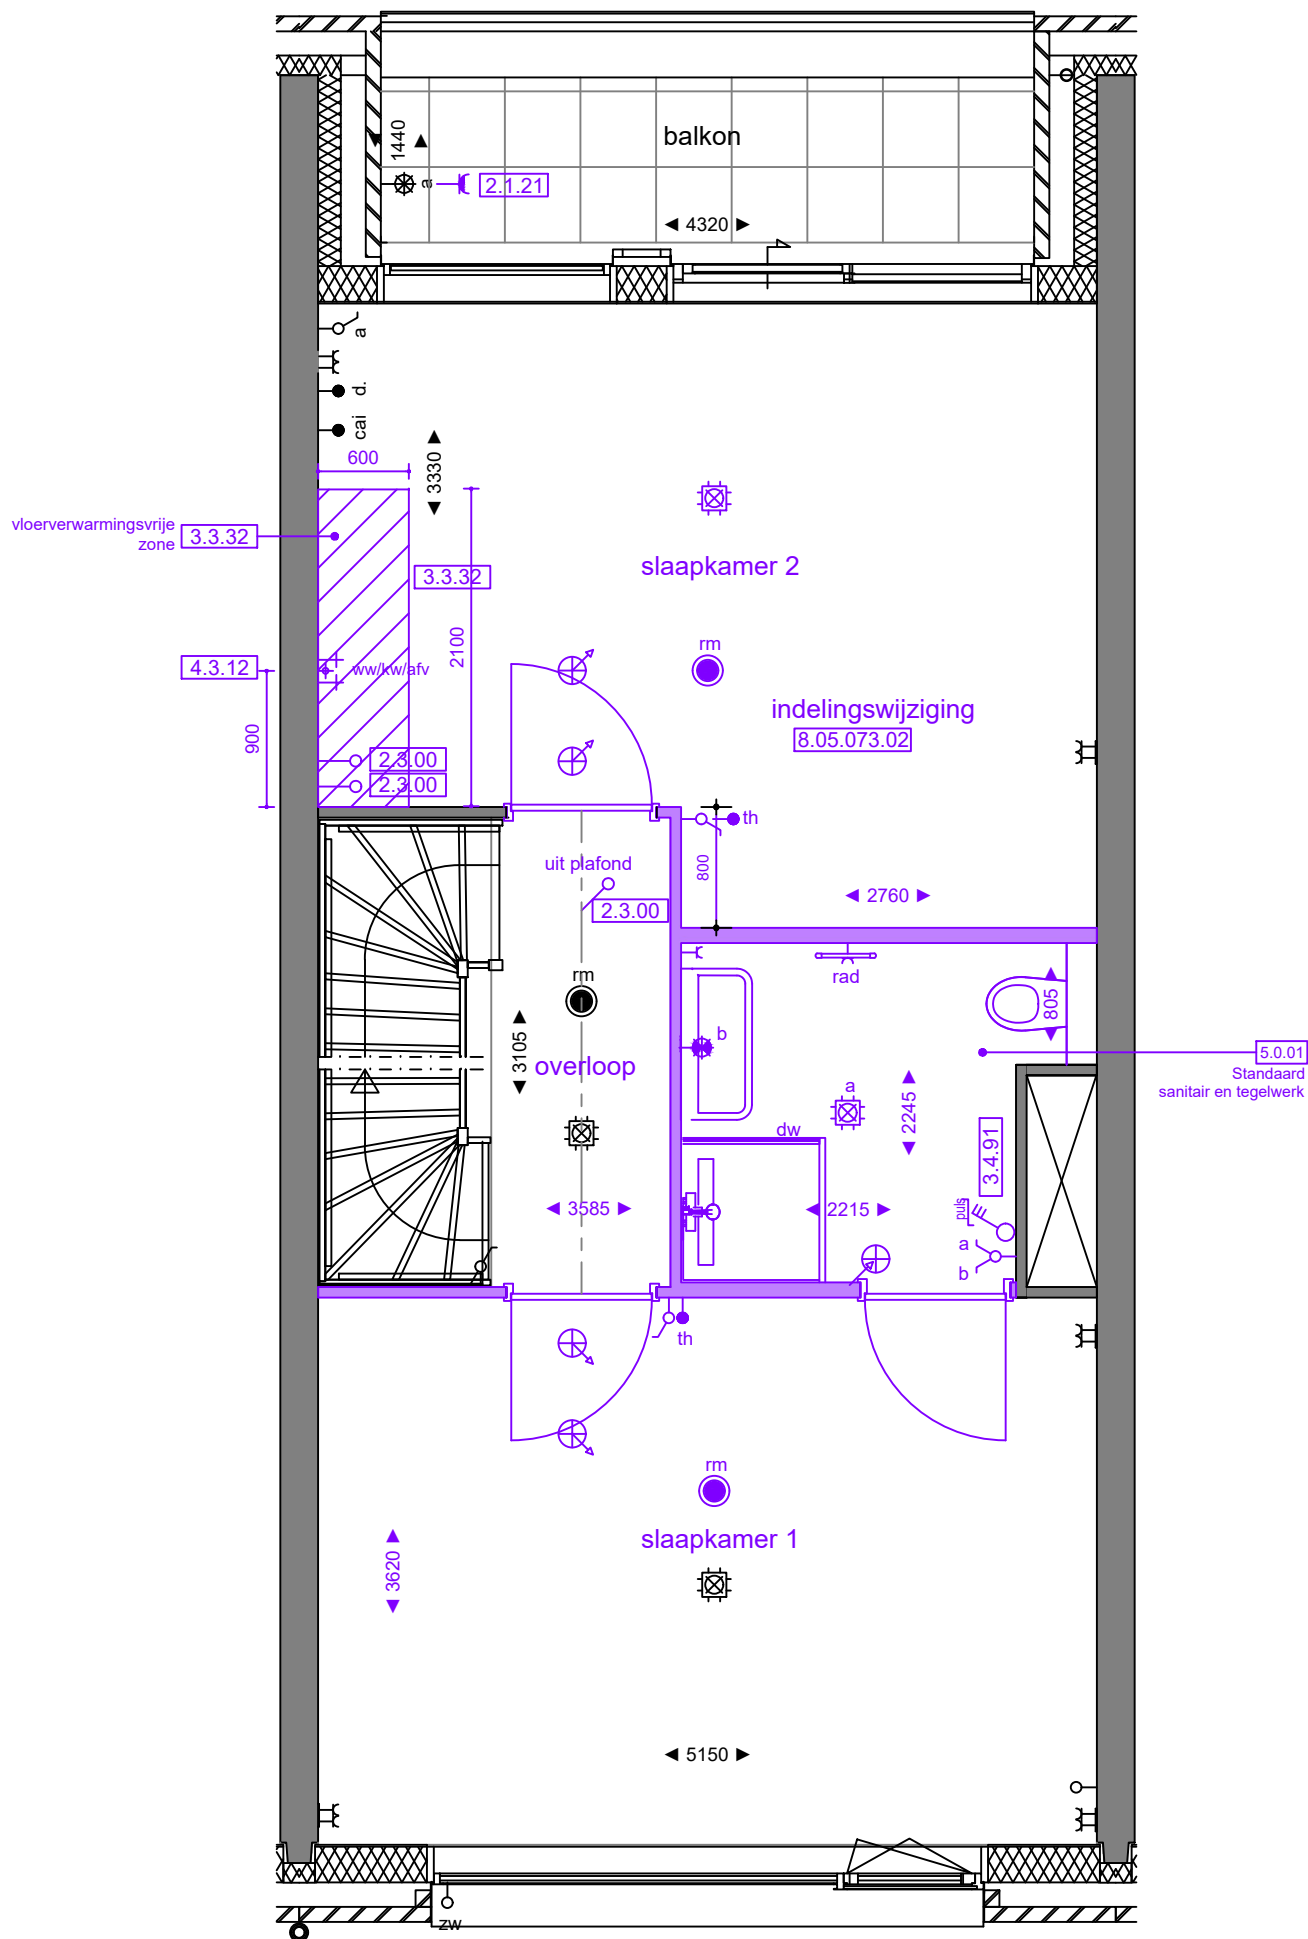

Project:
2401 - De Nieuwe Defensie



Onderwerp:
1e verdieping

bouwnummer:
2.05.073

era contour | TBI

datum tekening: 08-07-2021
getekend: BCD
formaat: A3

schaal: 1:50
tekeningnummer: 2.05.073-02

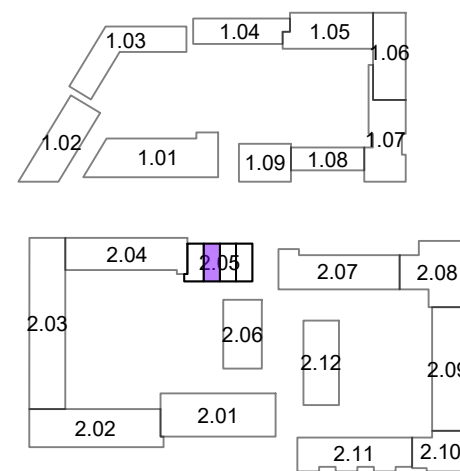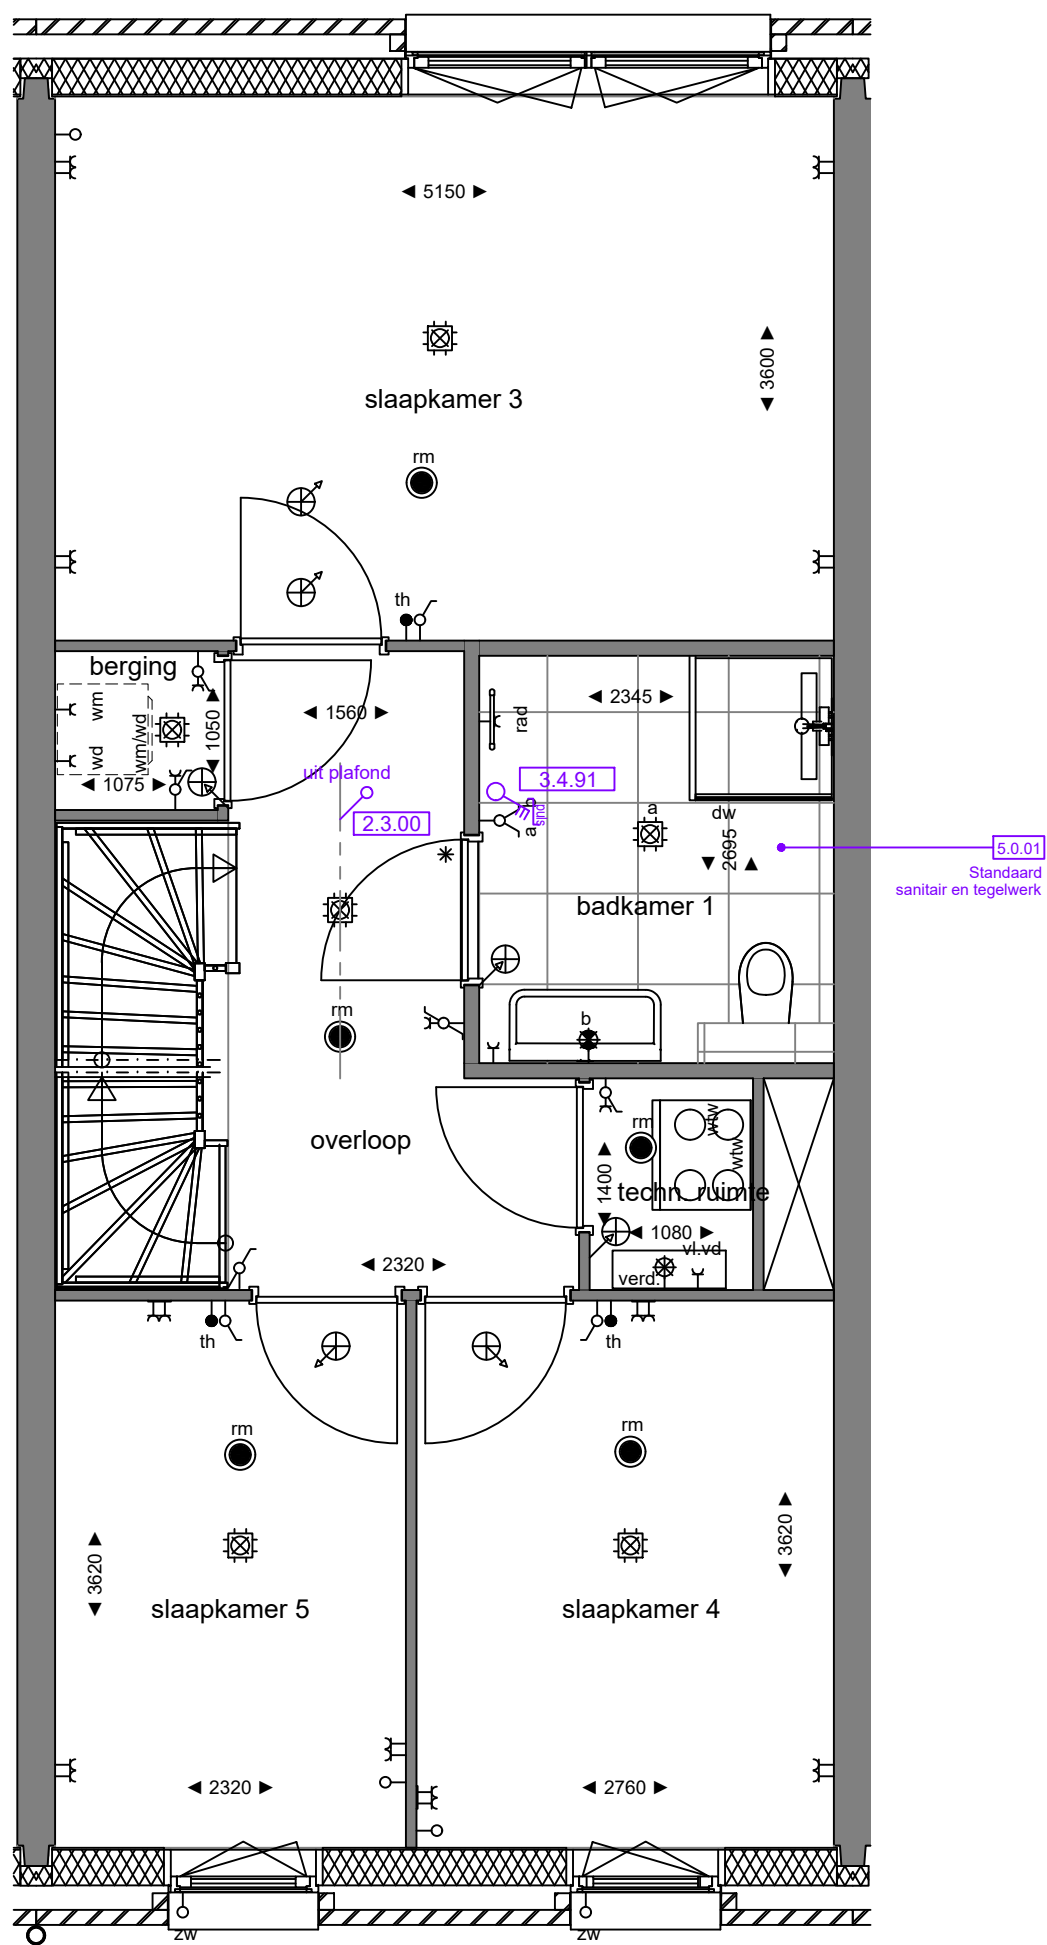

Opmerkingen:
De aangegeven maatvoering is indicatief.
De exacte maatvoering wordt bepaald in het werk.
Definitieve positie ventilatie punten is nader te bepalen.





Project:
2401 - De Nieuwe Defensie

Onderwerp:
2e verdieping

era contour | TBI **2.05.073**

datum tekening: 08-07-2021 getekend: BCD formaat: A3

schaal: 1:50 tekeningnummer: 2.05.073-03

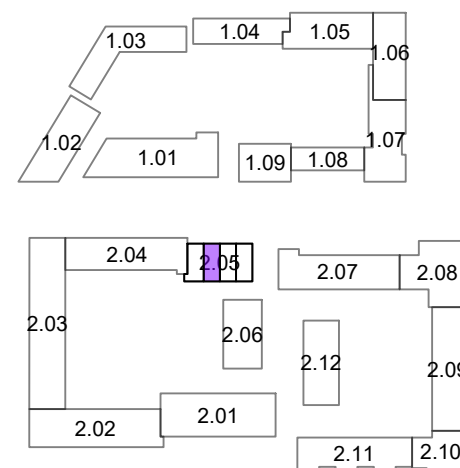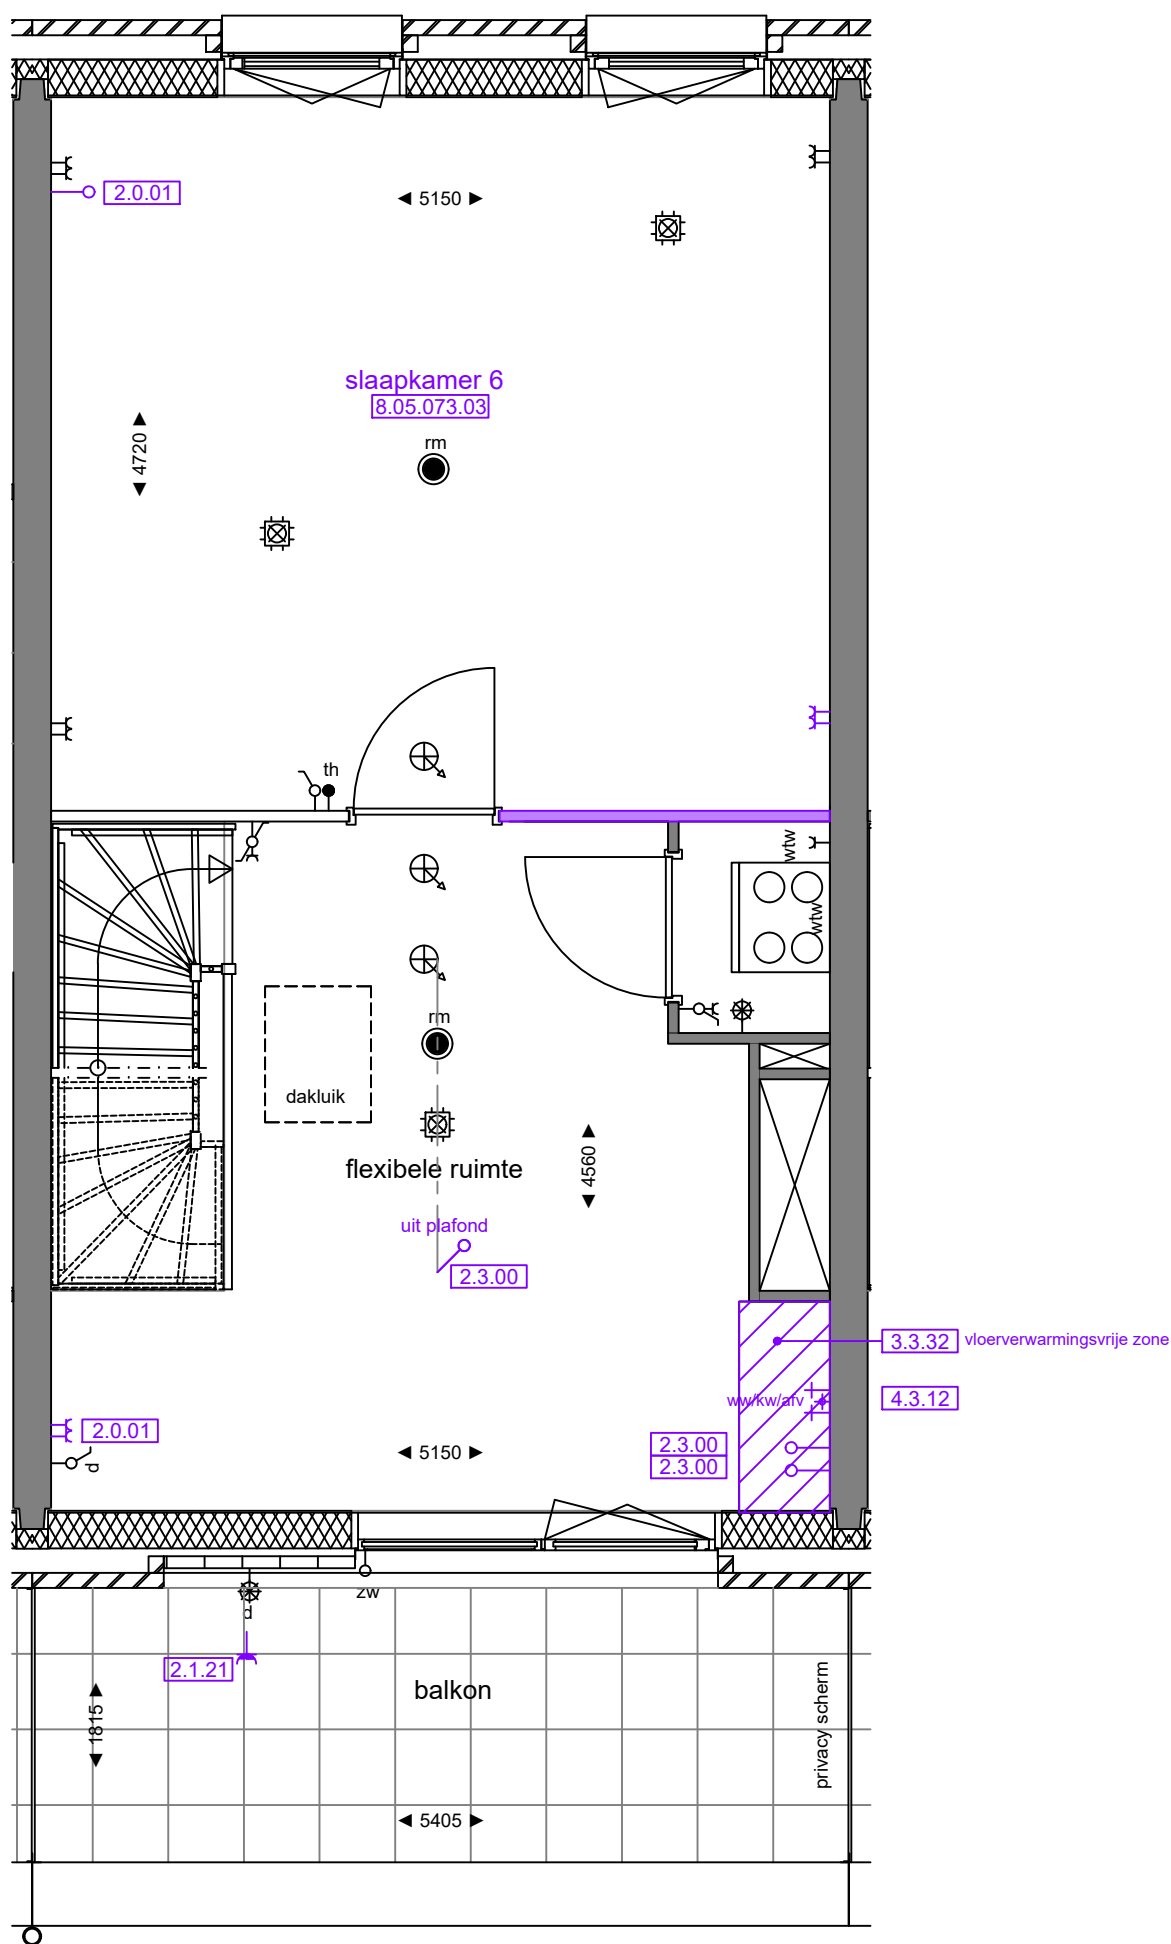

Opmerkingen:
De aangegeven maatvoering is indicatief.
De exacte maatvoering wordt bepaald in het werk.
Definitieve positie ventilatie punten is nader te bepalen.



Project:
2401 - De Nieuwe Defensie

Onderwerp:
3e verdieping

era contour | TBI **2.05.073**

datum tekening: 08-07-2021 getekend: BCD formaat: A3

schaal: 1:50 tekeningnummer: 2.05.073-04