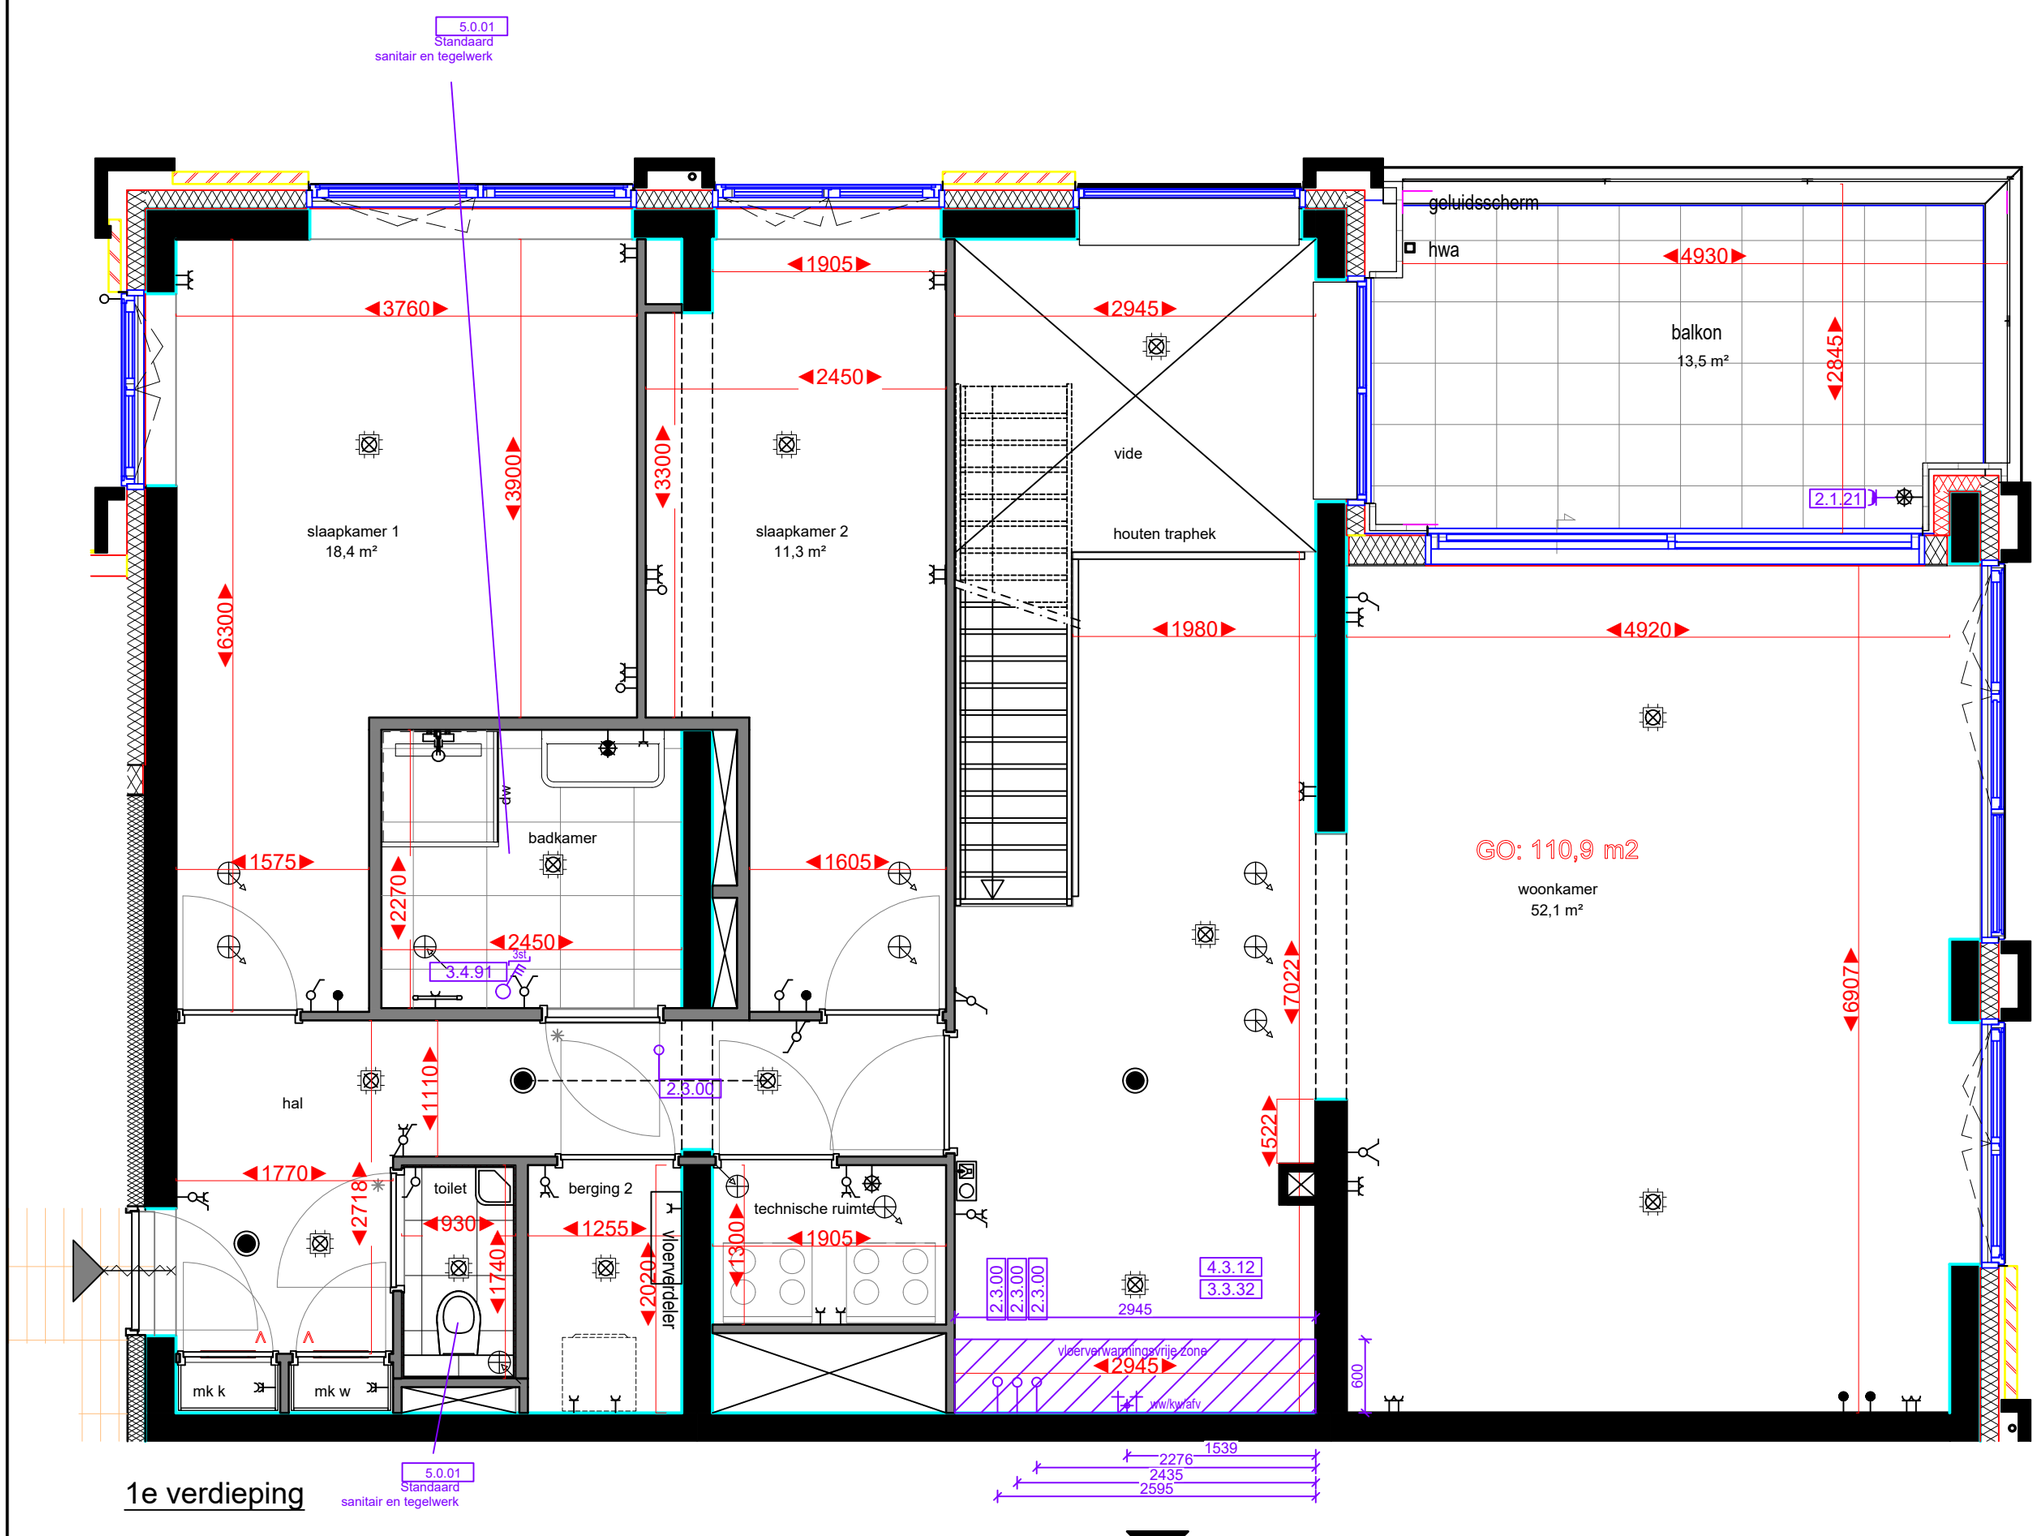

1e verdieping

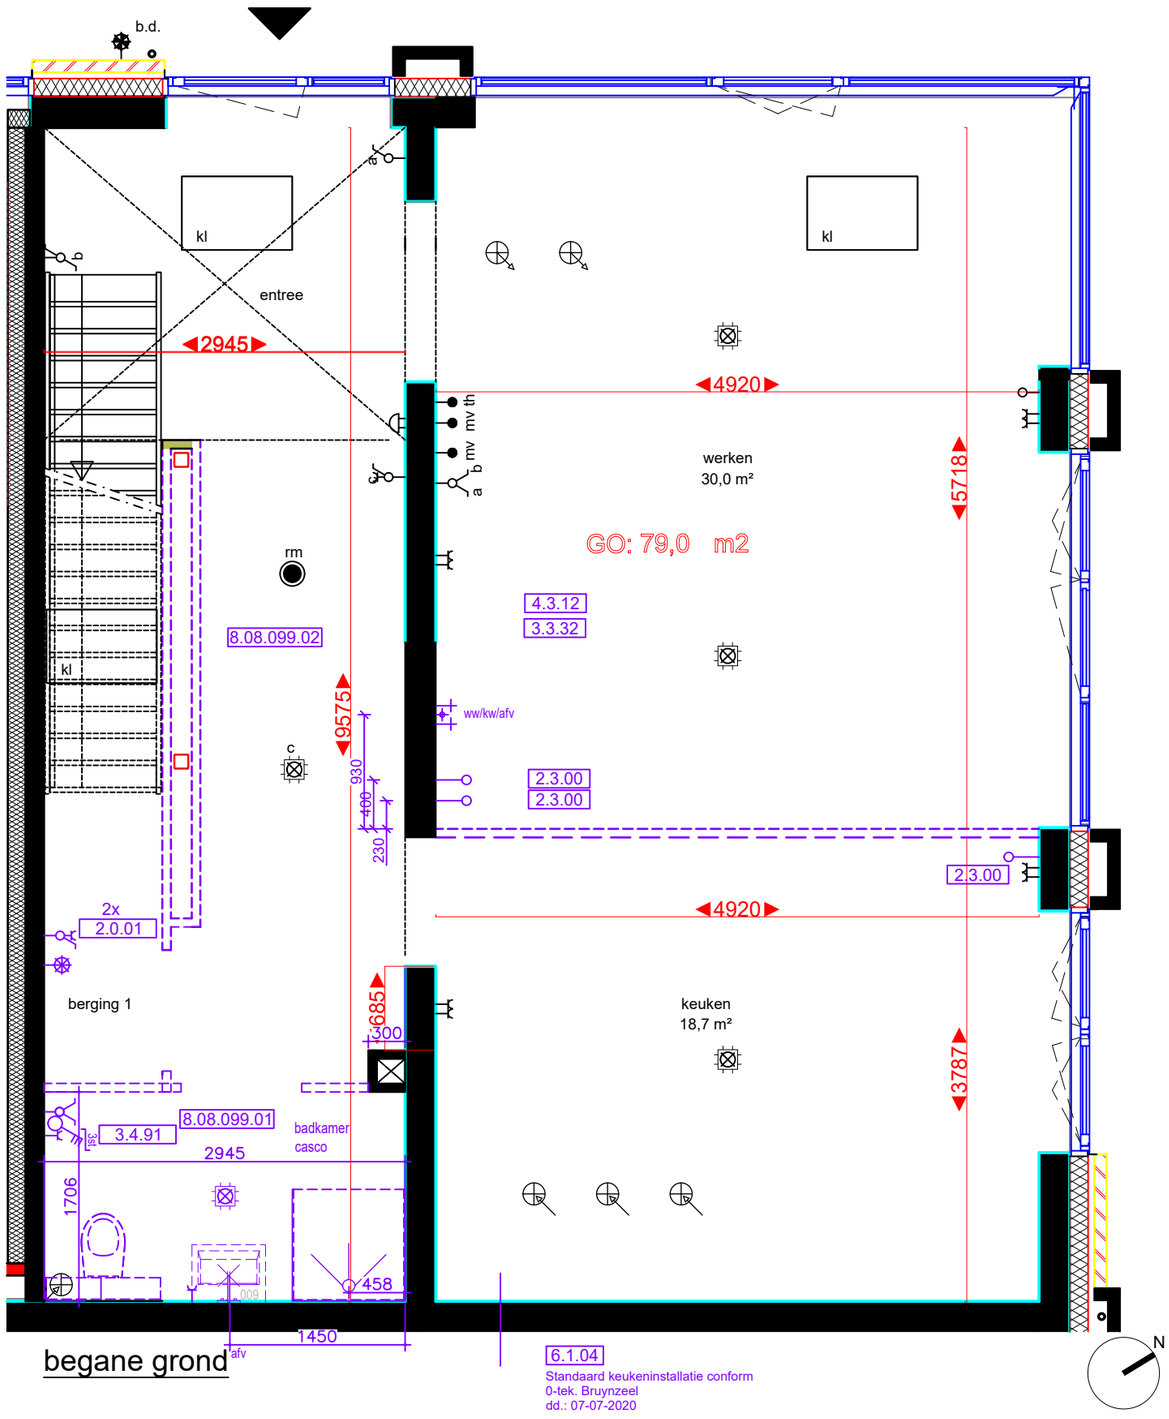

begane grond

1.3.11-2.08.099
vervallen binnendeuren begane grond

1.3.00
Binnendeuren conform standaard

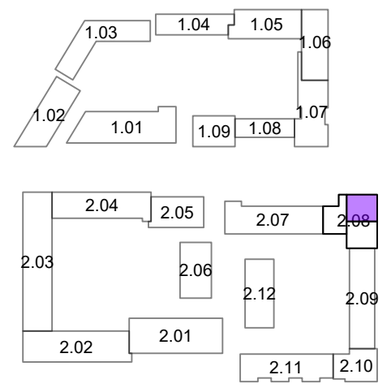

0 1 2 3 4 5m

Opmerkingen:
De aangegeven maatvoering is indicatief.
De exacte maatvoering wordt bepaald in het werk.
Definitieve positie ventilatie punten is nader te bepalen.

DE NIEUWE DEFENSIE

Project:
2401 - De Nieuwe Defensie

Onderwerp:
begane grond / 1e verdieping

era contour | TBI

bouwnummer:
2.08.099

datum tekening:	getekend:	formaat:
12-11-2021	BCD	A2

schaal:	tekeningnummer:
1:50	2.08.099-01