


Maatvoering is circa maatvoering. Dit kan bij oplevering mogelijk afwijken als gevolg van nadere technische uitwerking.

De posities van de inblaas- en afzuigpunten, alle schakelaars en lichtpunten zijn indicatief op de tekening weergegeven. Exacte positie wordt bepaald conform opgave installateur.

Aan deze tekening kunnen geen rechten worden ontleend

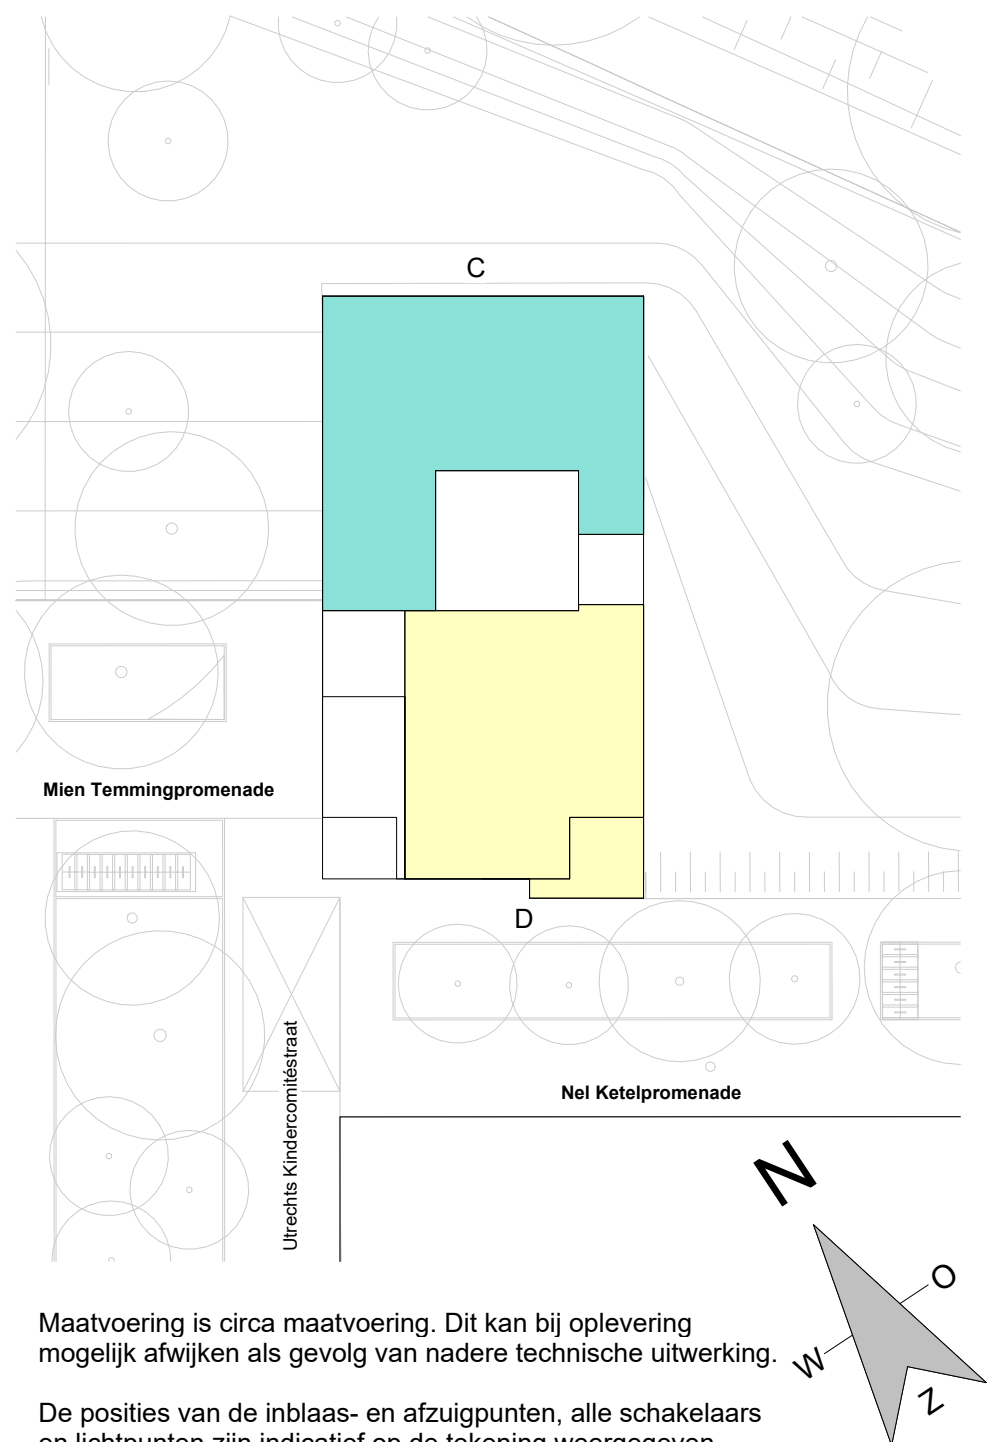


Maatvoering is circa maatvoering. Dit kan bij oplevering mogelijk afwijken als gevolg van nadere technische uitwerking.

De posities van de inblaas- en afzuigpunten, alle schakelaars en lichtpunten zijn indicatief op de tekening weergegeven. Exacte positie wordt bepaald conform opgave installateur.

Aan deze tekening kunnen geen rechten worden ontleend



project: 

betreft: DND - Toren 2 - De Citadel



fase: KO	datum: 03-03-2026	schaal: 1:50	formaat: A1
projectnummer: 2511	verdieping: 1e verdieping	tekeningnummer: 6531	



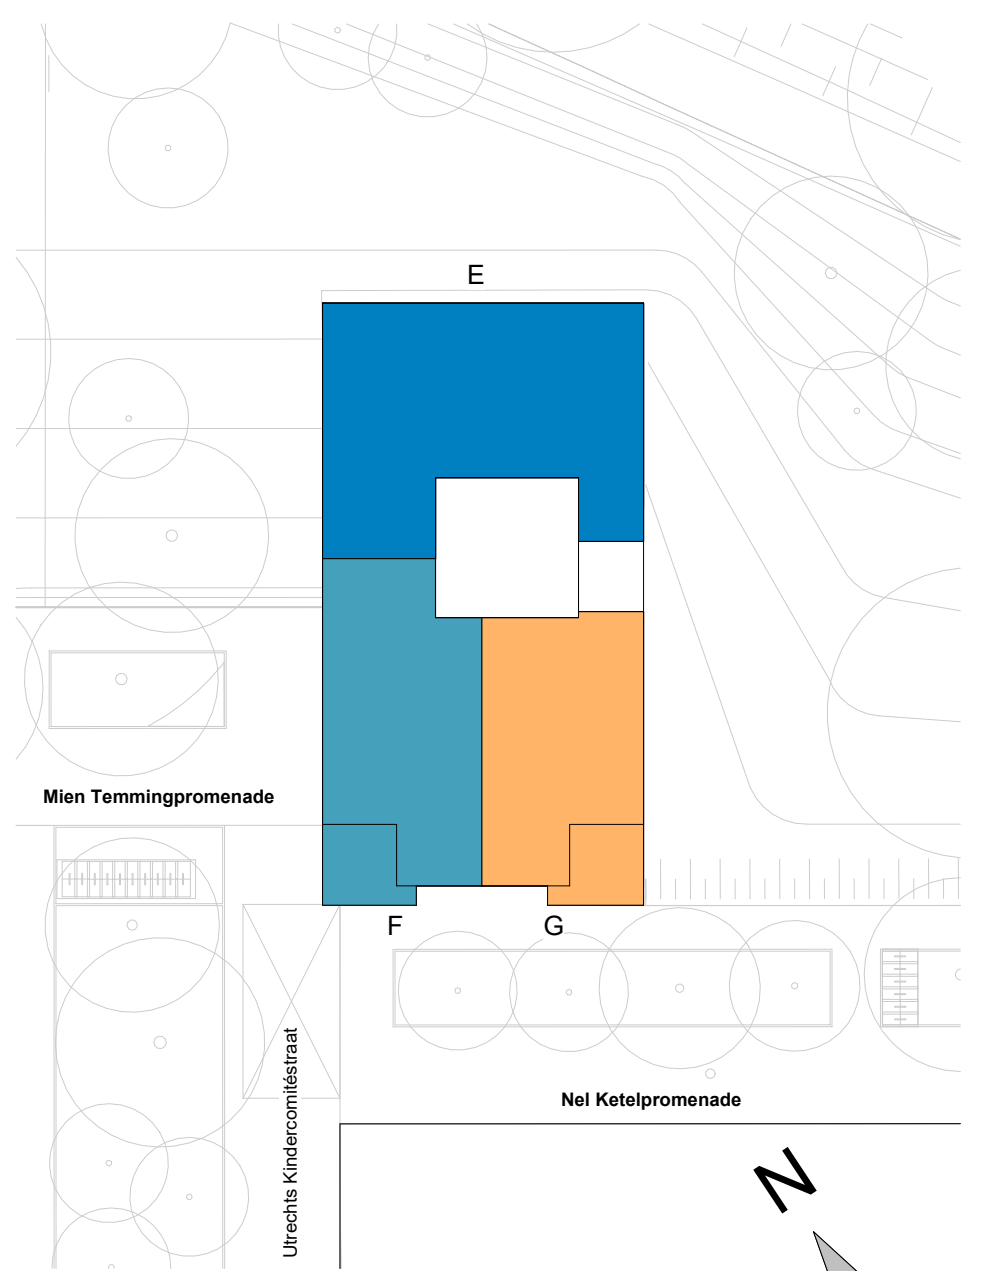
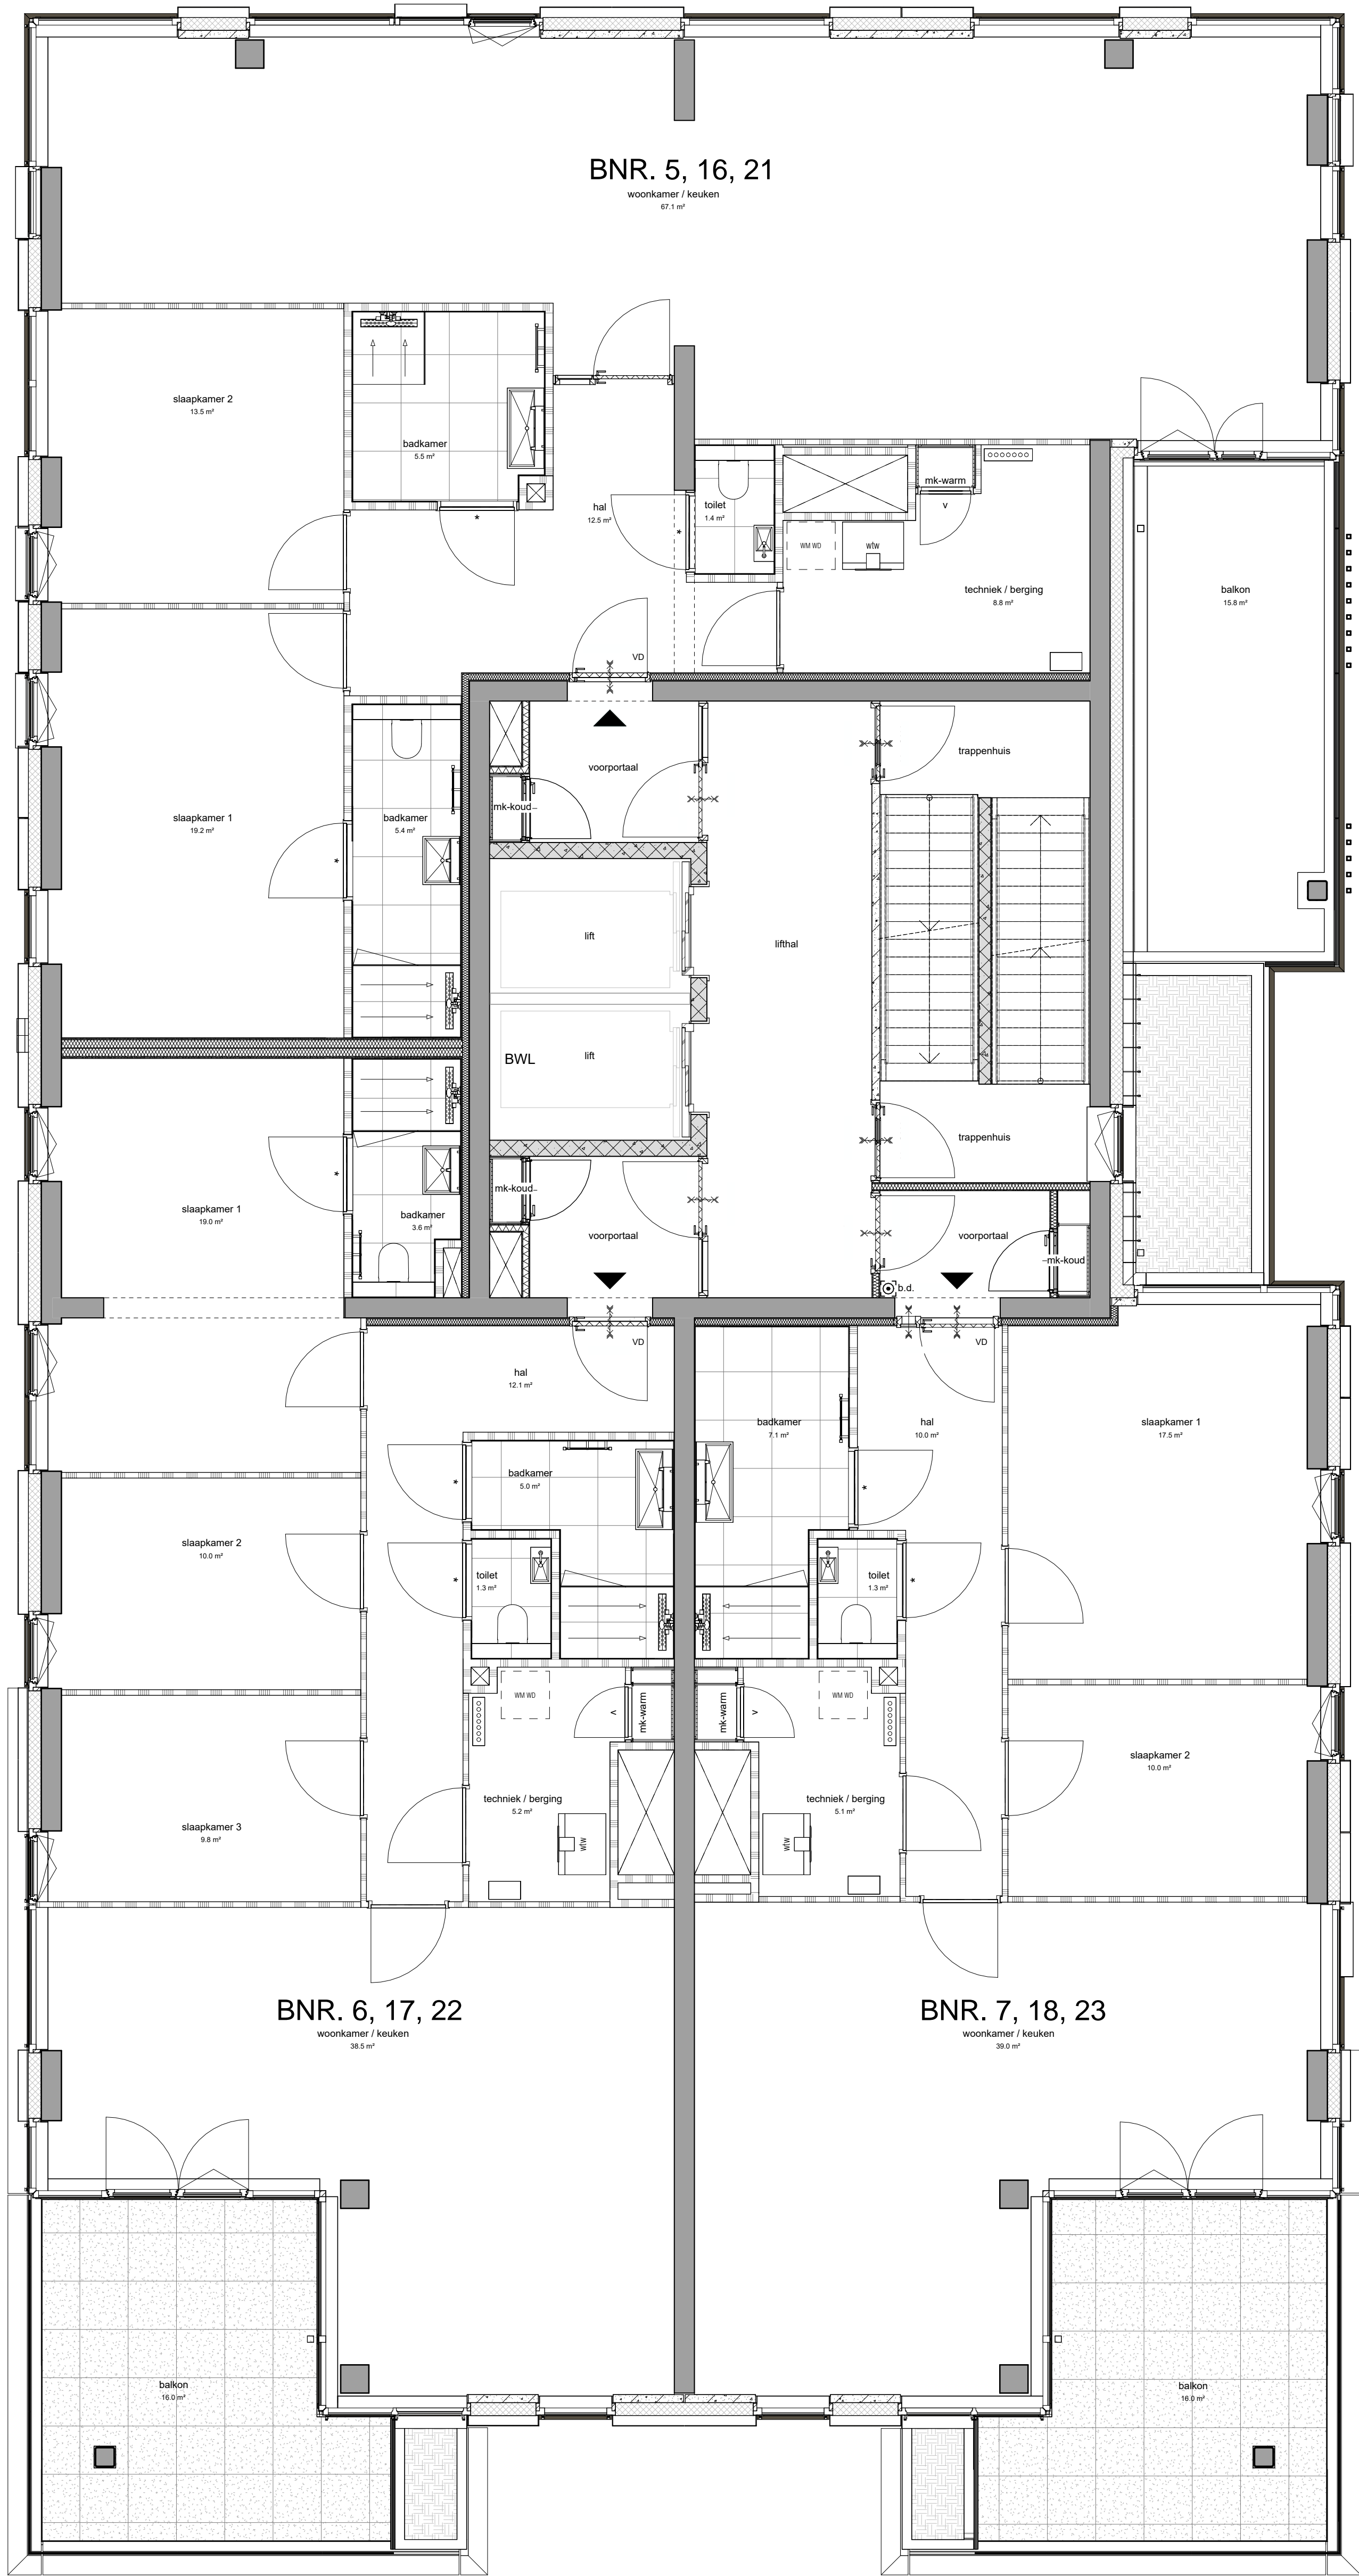


Maatvoering is circa maatvoering. Dit kan bij oplevering mogelijk afwijken als gevolg van nadere technische uitwerking.

De posities van de inblaas- en afzuigpunten, alle schakelaars en lichtpunten zijn indicatief op de tekening weergegeven. Exacte positie wordt bepaald conform opgave installateur.

Aan deze tekening kunnen geen rechten worden ontleend

De gevelindeling wisselt per verdieping.

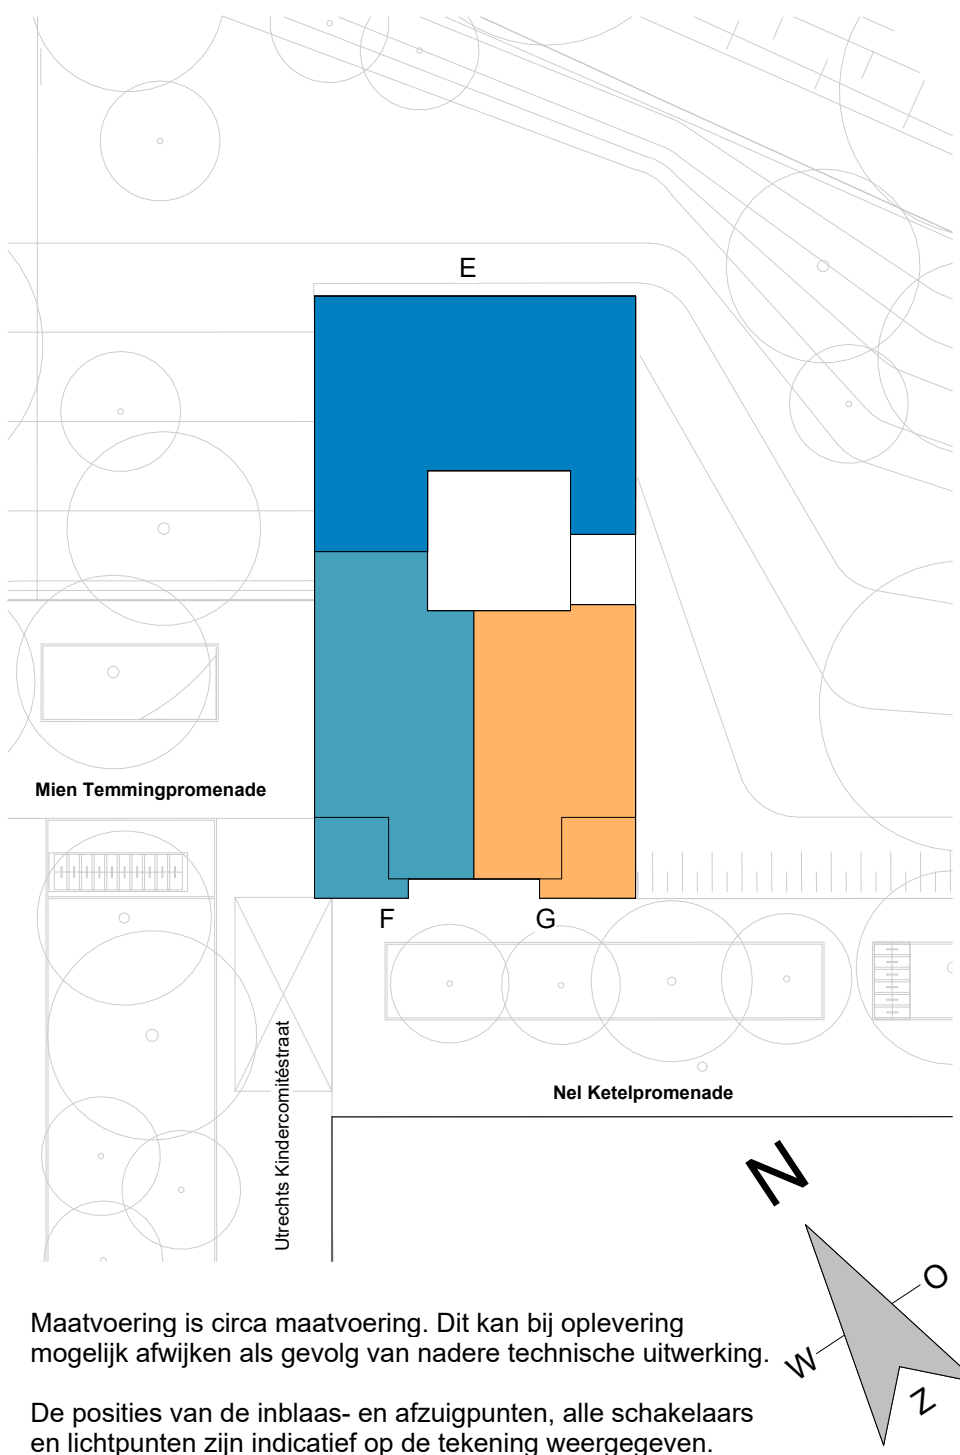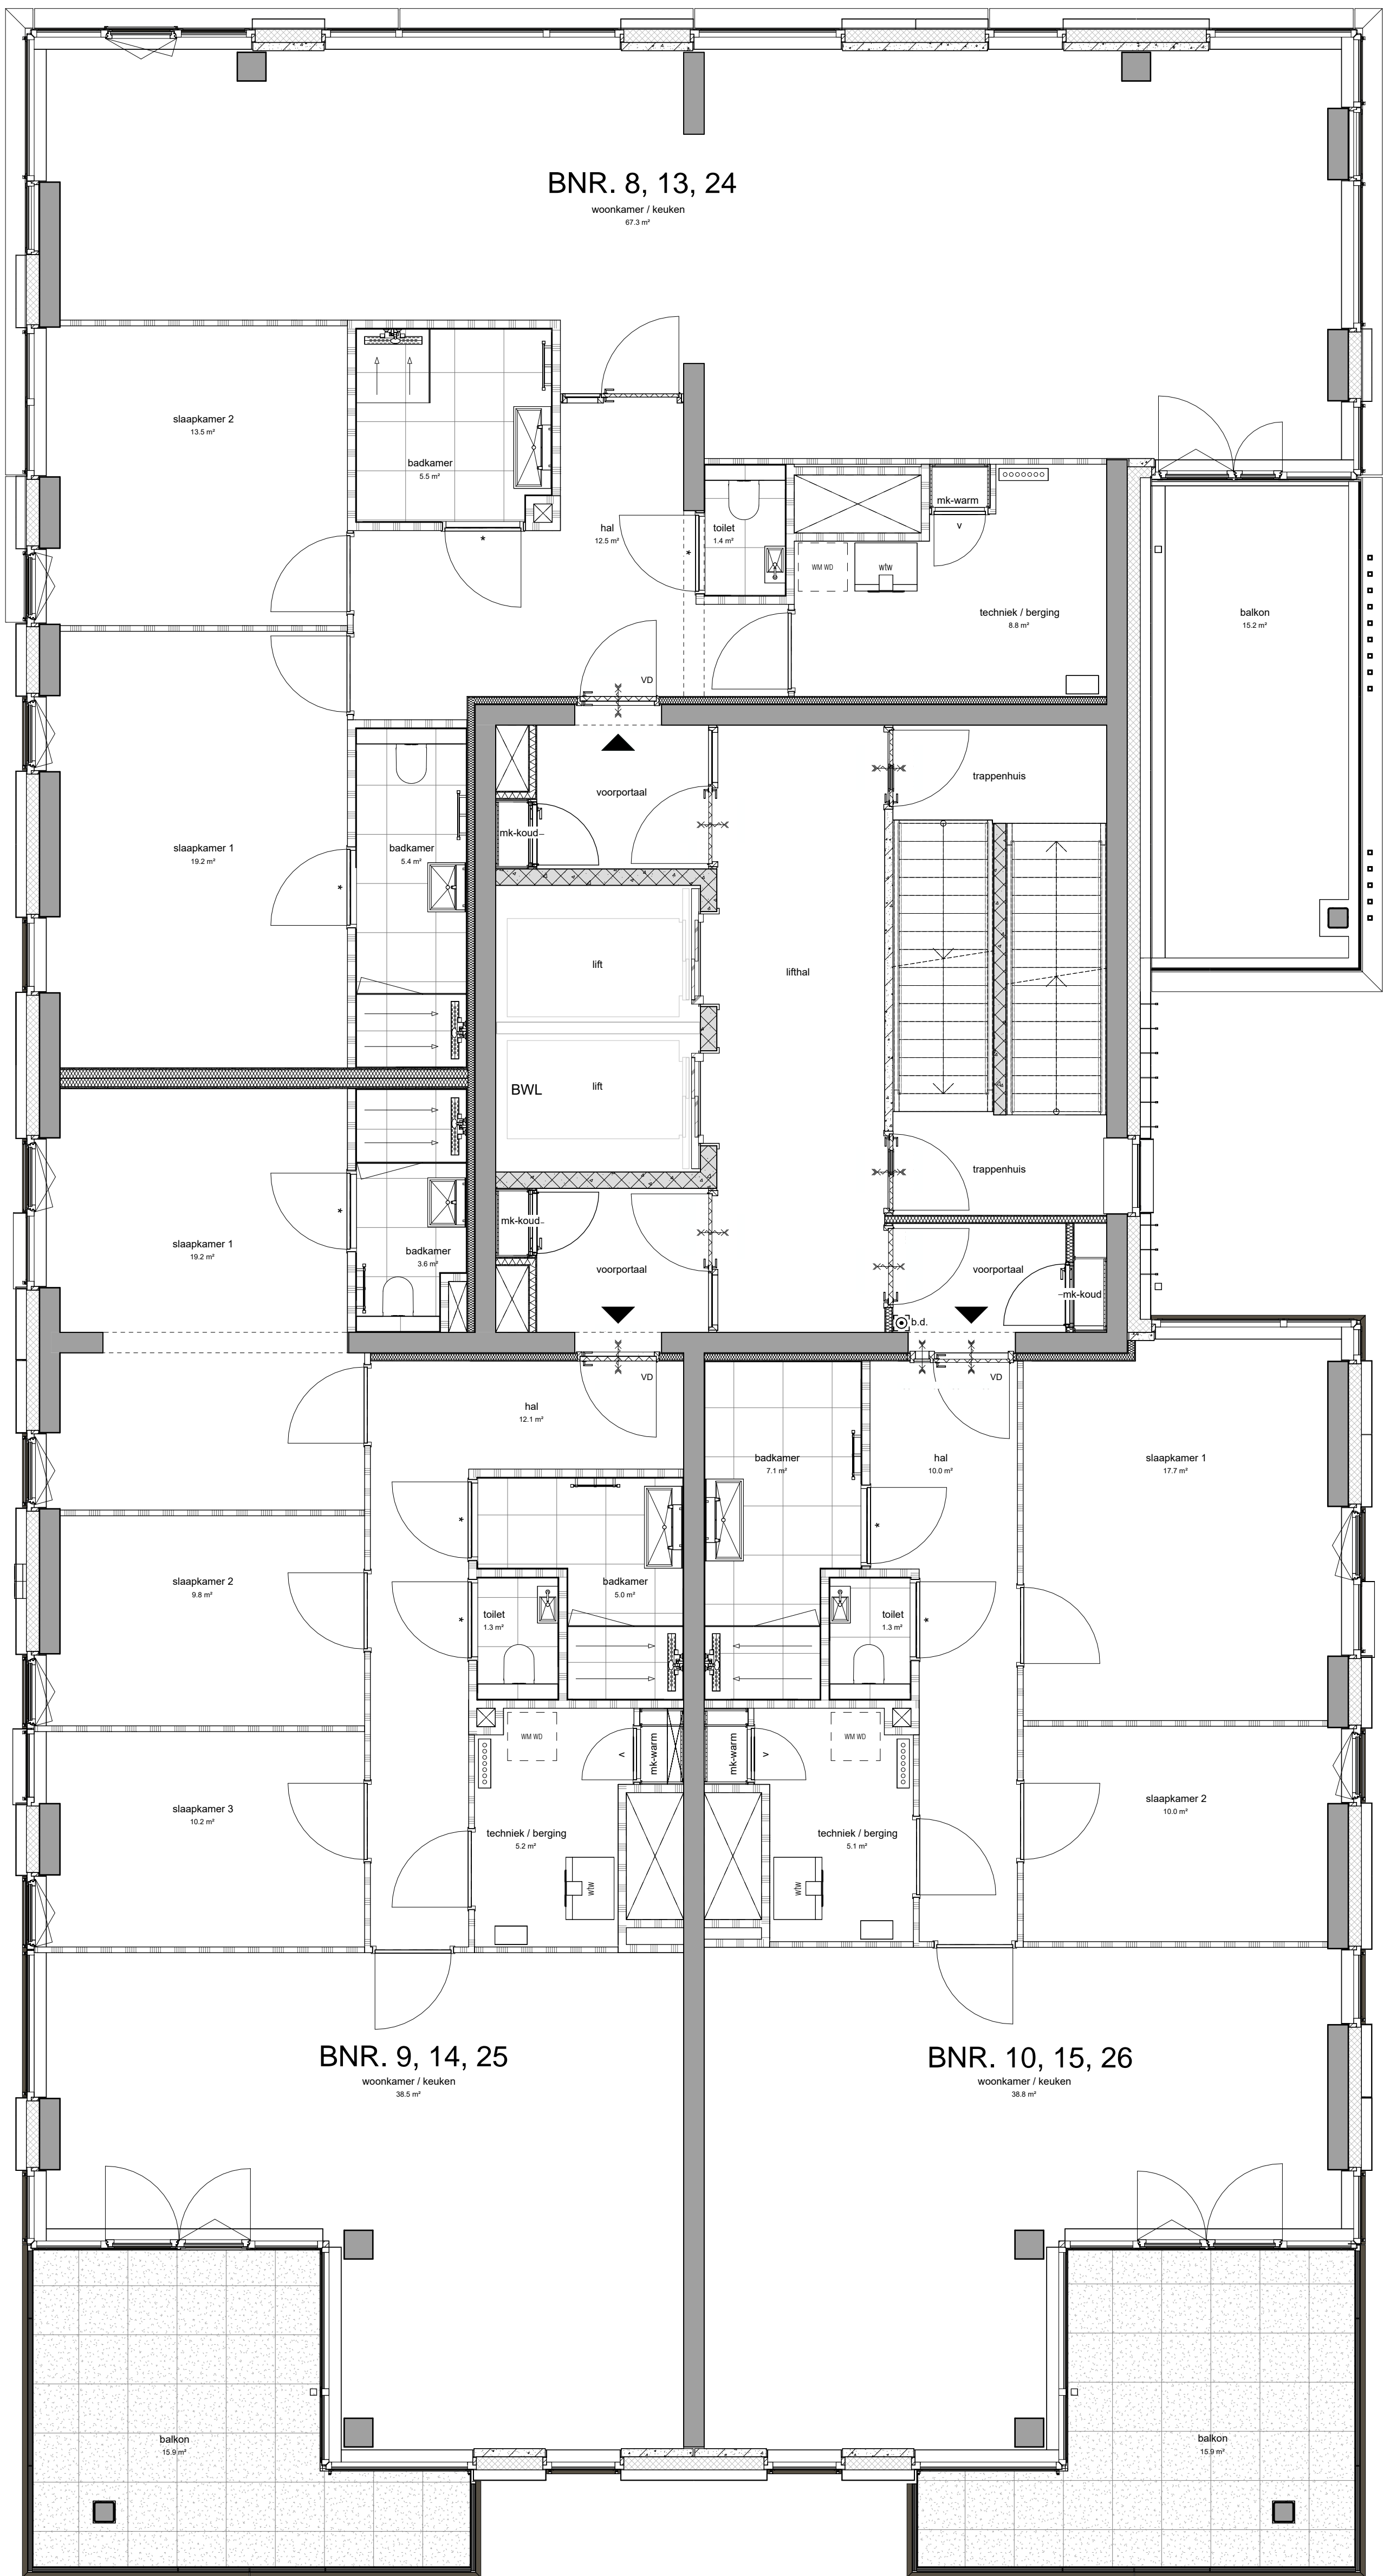

Maatvoering is circa maatvoering. Dit kan bij oplevering mogelijk afwijken als gevolg van nadere technische uitwerking.


De posities van de inblaas- en afzuigpunten, alle schakelaars en lichtpunten zijn indicatief op de tekening weergegeven. Exacte positie wordt bepaald conform opgave installateur.

Aan deze tekening kunnen geen rechten worden ontleend

De gevelindeling wisselt per verdieping.

project: 



betreft: DND - Toren 2 - De Citadel



Zilverstraat 39  
2718 RP Zoetermeer  
Postbus 62  
2700 AB Zoetermeer  
T +31 (0)317 017 70  
E info@eracontour.nl  
www.eracontour.nl

fase:	datum:	schaal:	formaat:
KO	03-03-2026		A1
projectnummer:	verdieping:	tekeningnummer:	
2511	3e, 5e, 9e verd.	6533	





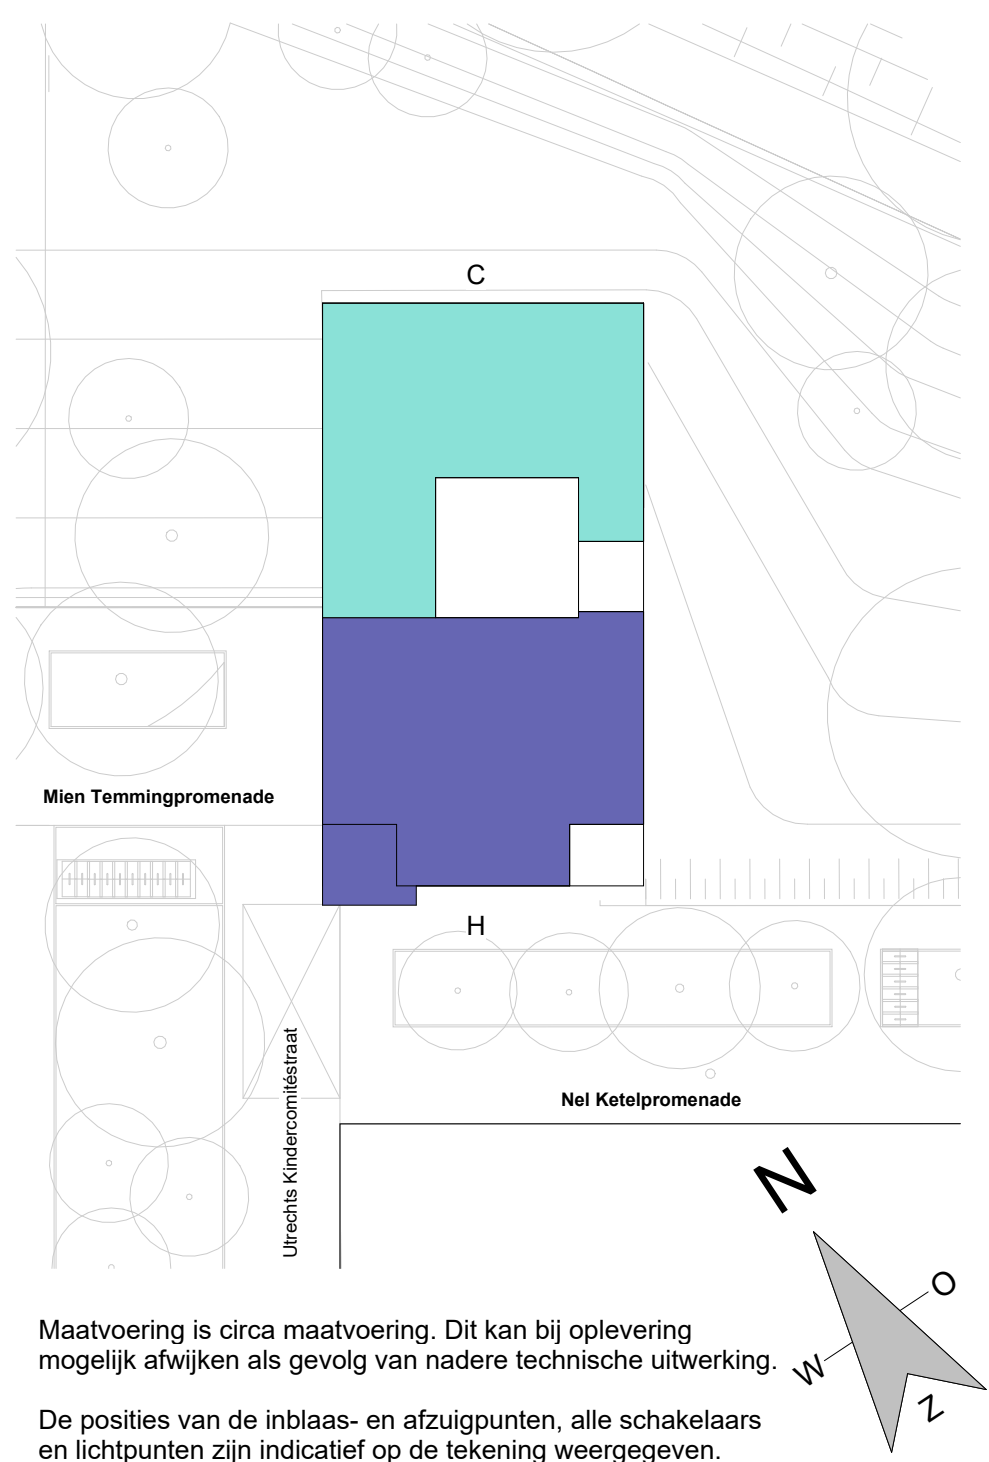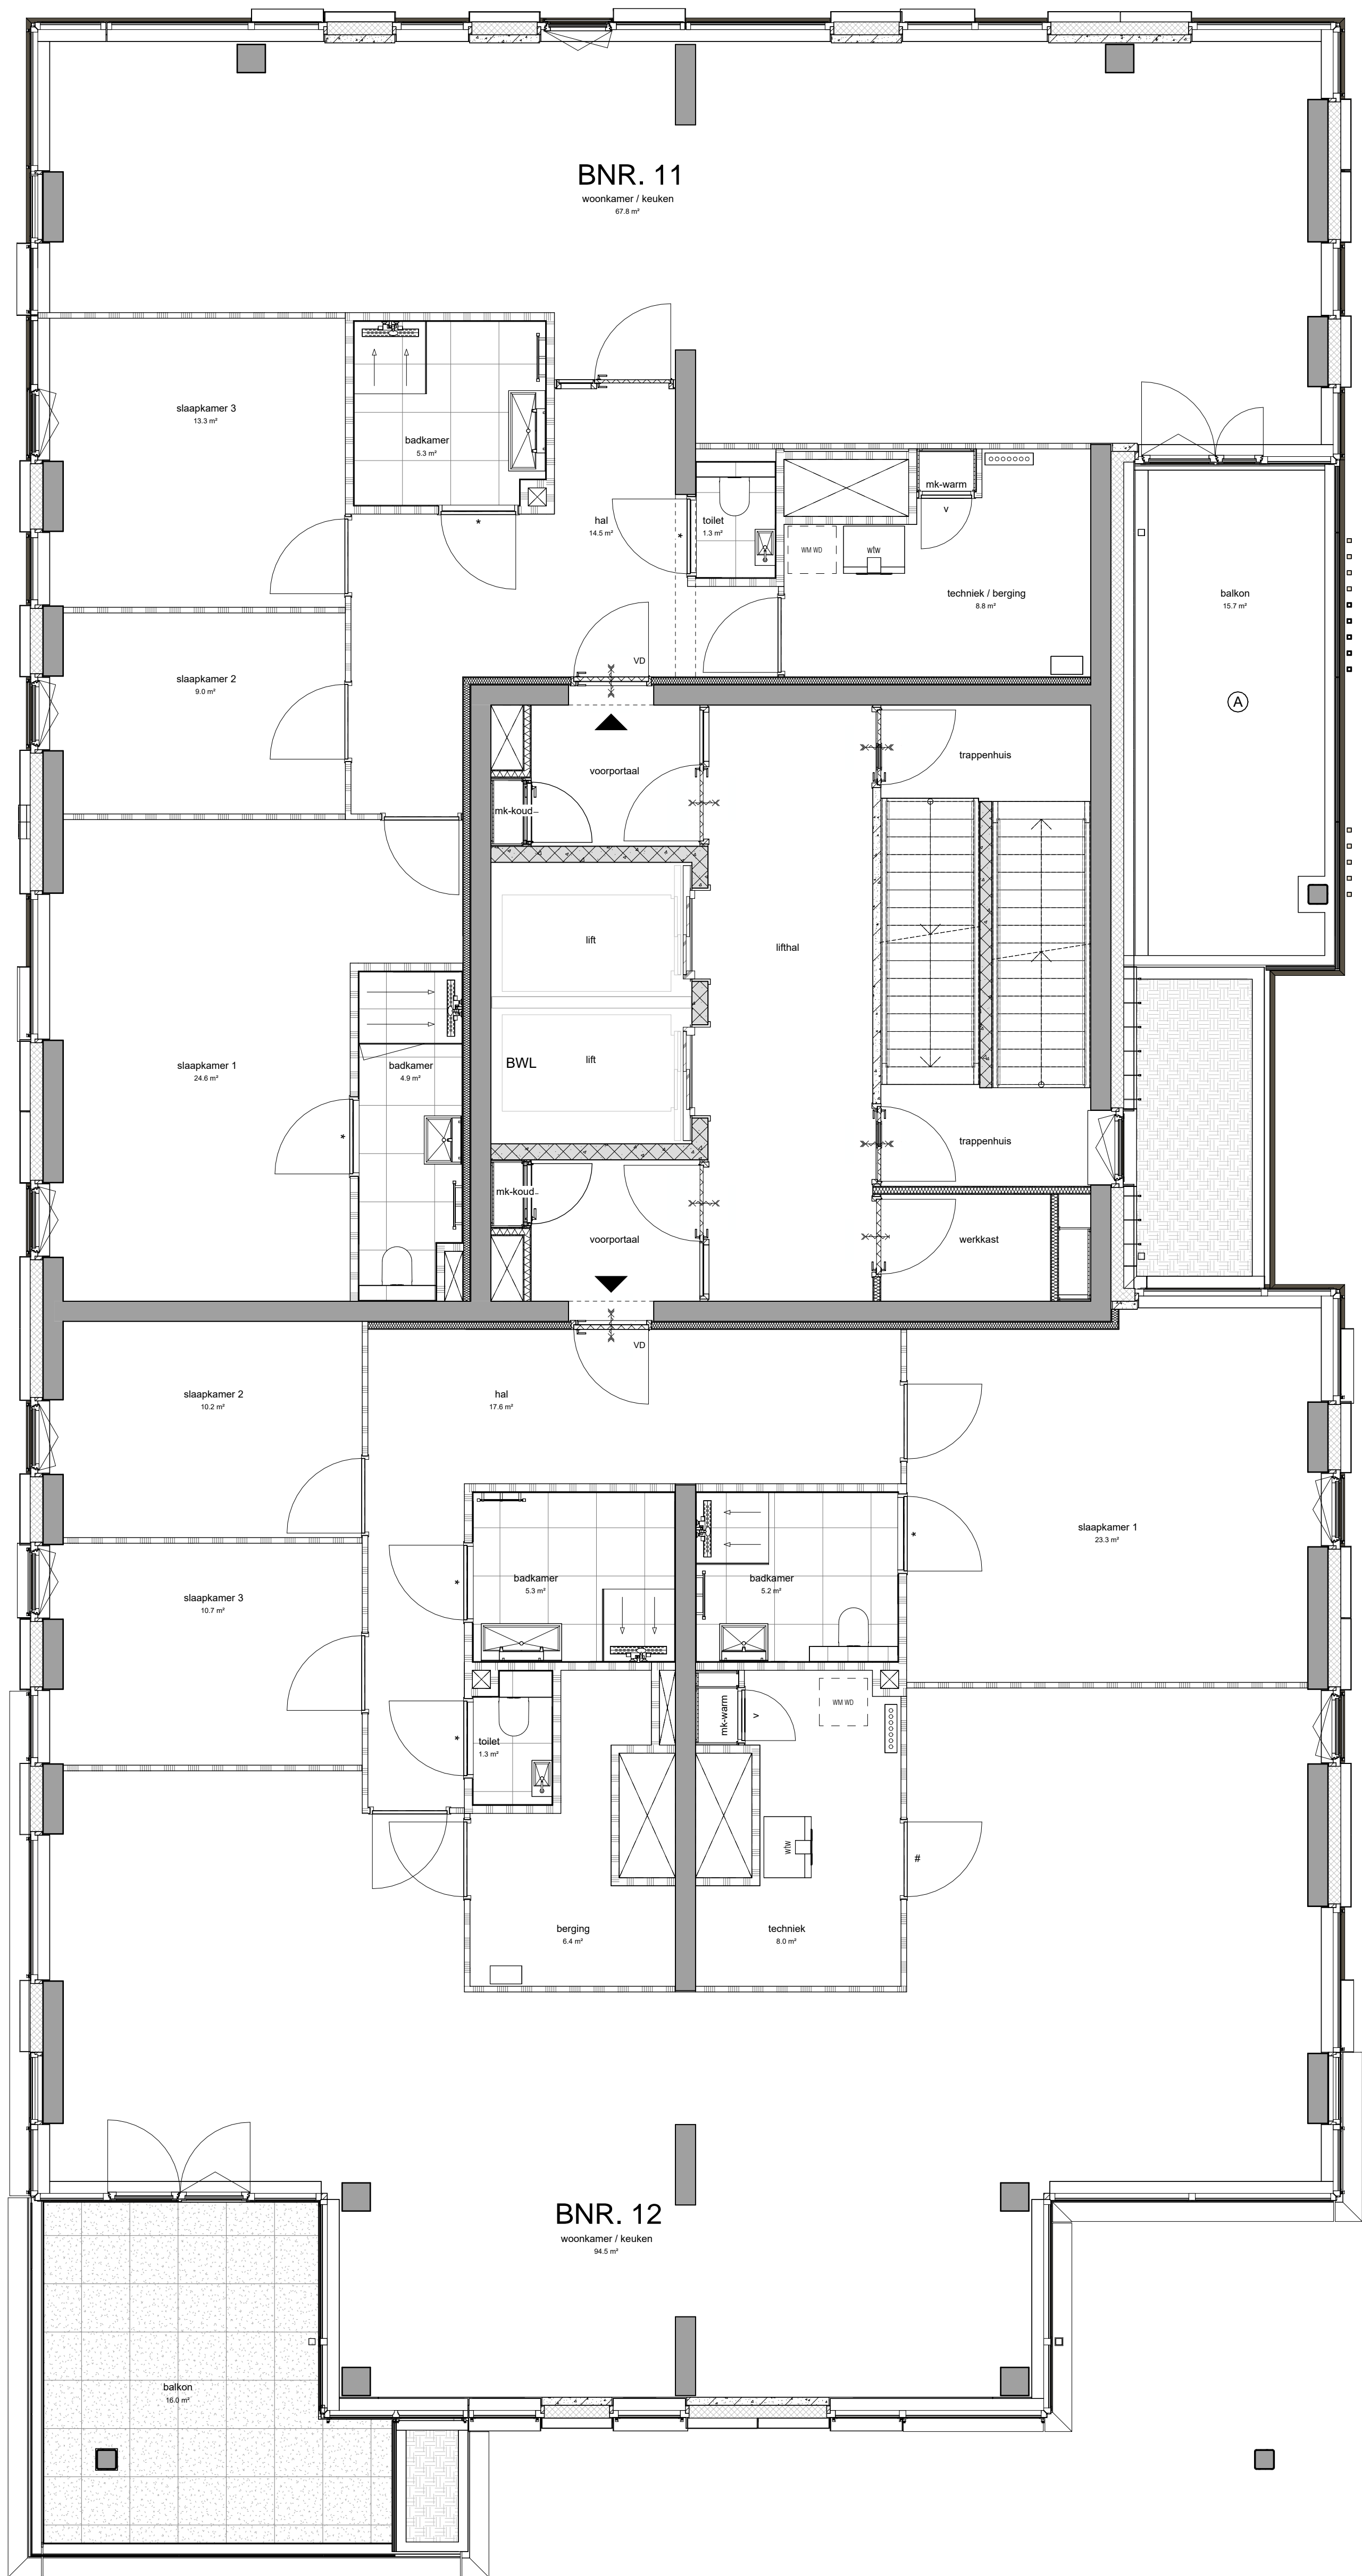

Maatvoering is circa maatvoering. Dit kan bij oplevering mogelijk afwijken als gevolg van nadere technische uitwerking.

De posities van de inblaas- en afzuigpunten, alle schakelaars en lichtpunten zijn indicatief op de tekening weergegeven. Exacte positie wordt bepaald conform opgave installateur.

Aan deze tekening kunnen geen rechten worden ontleend

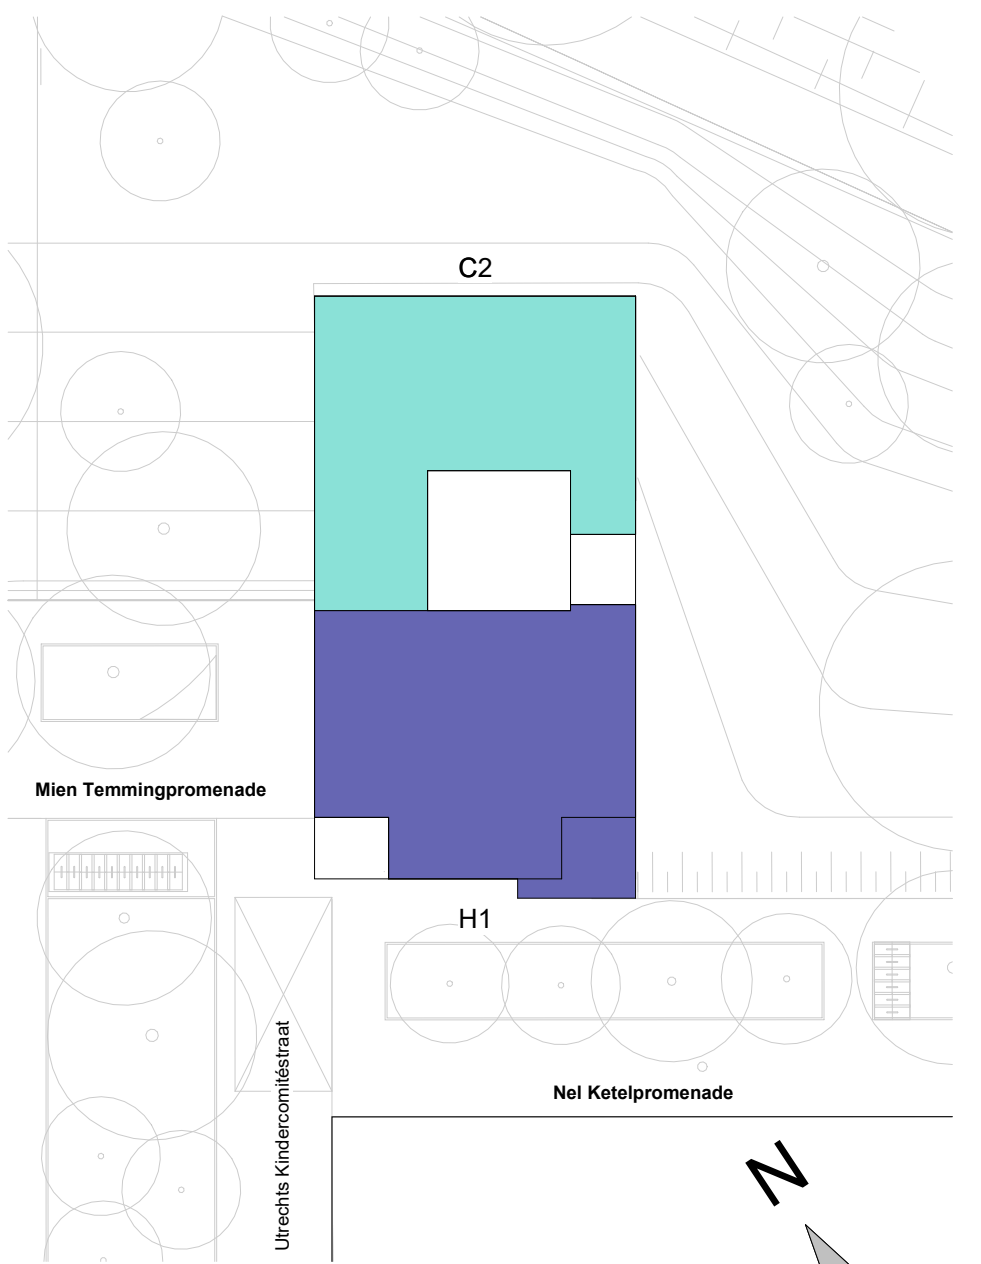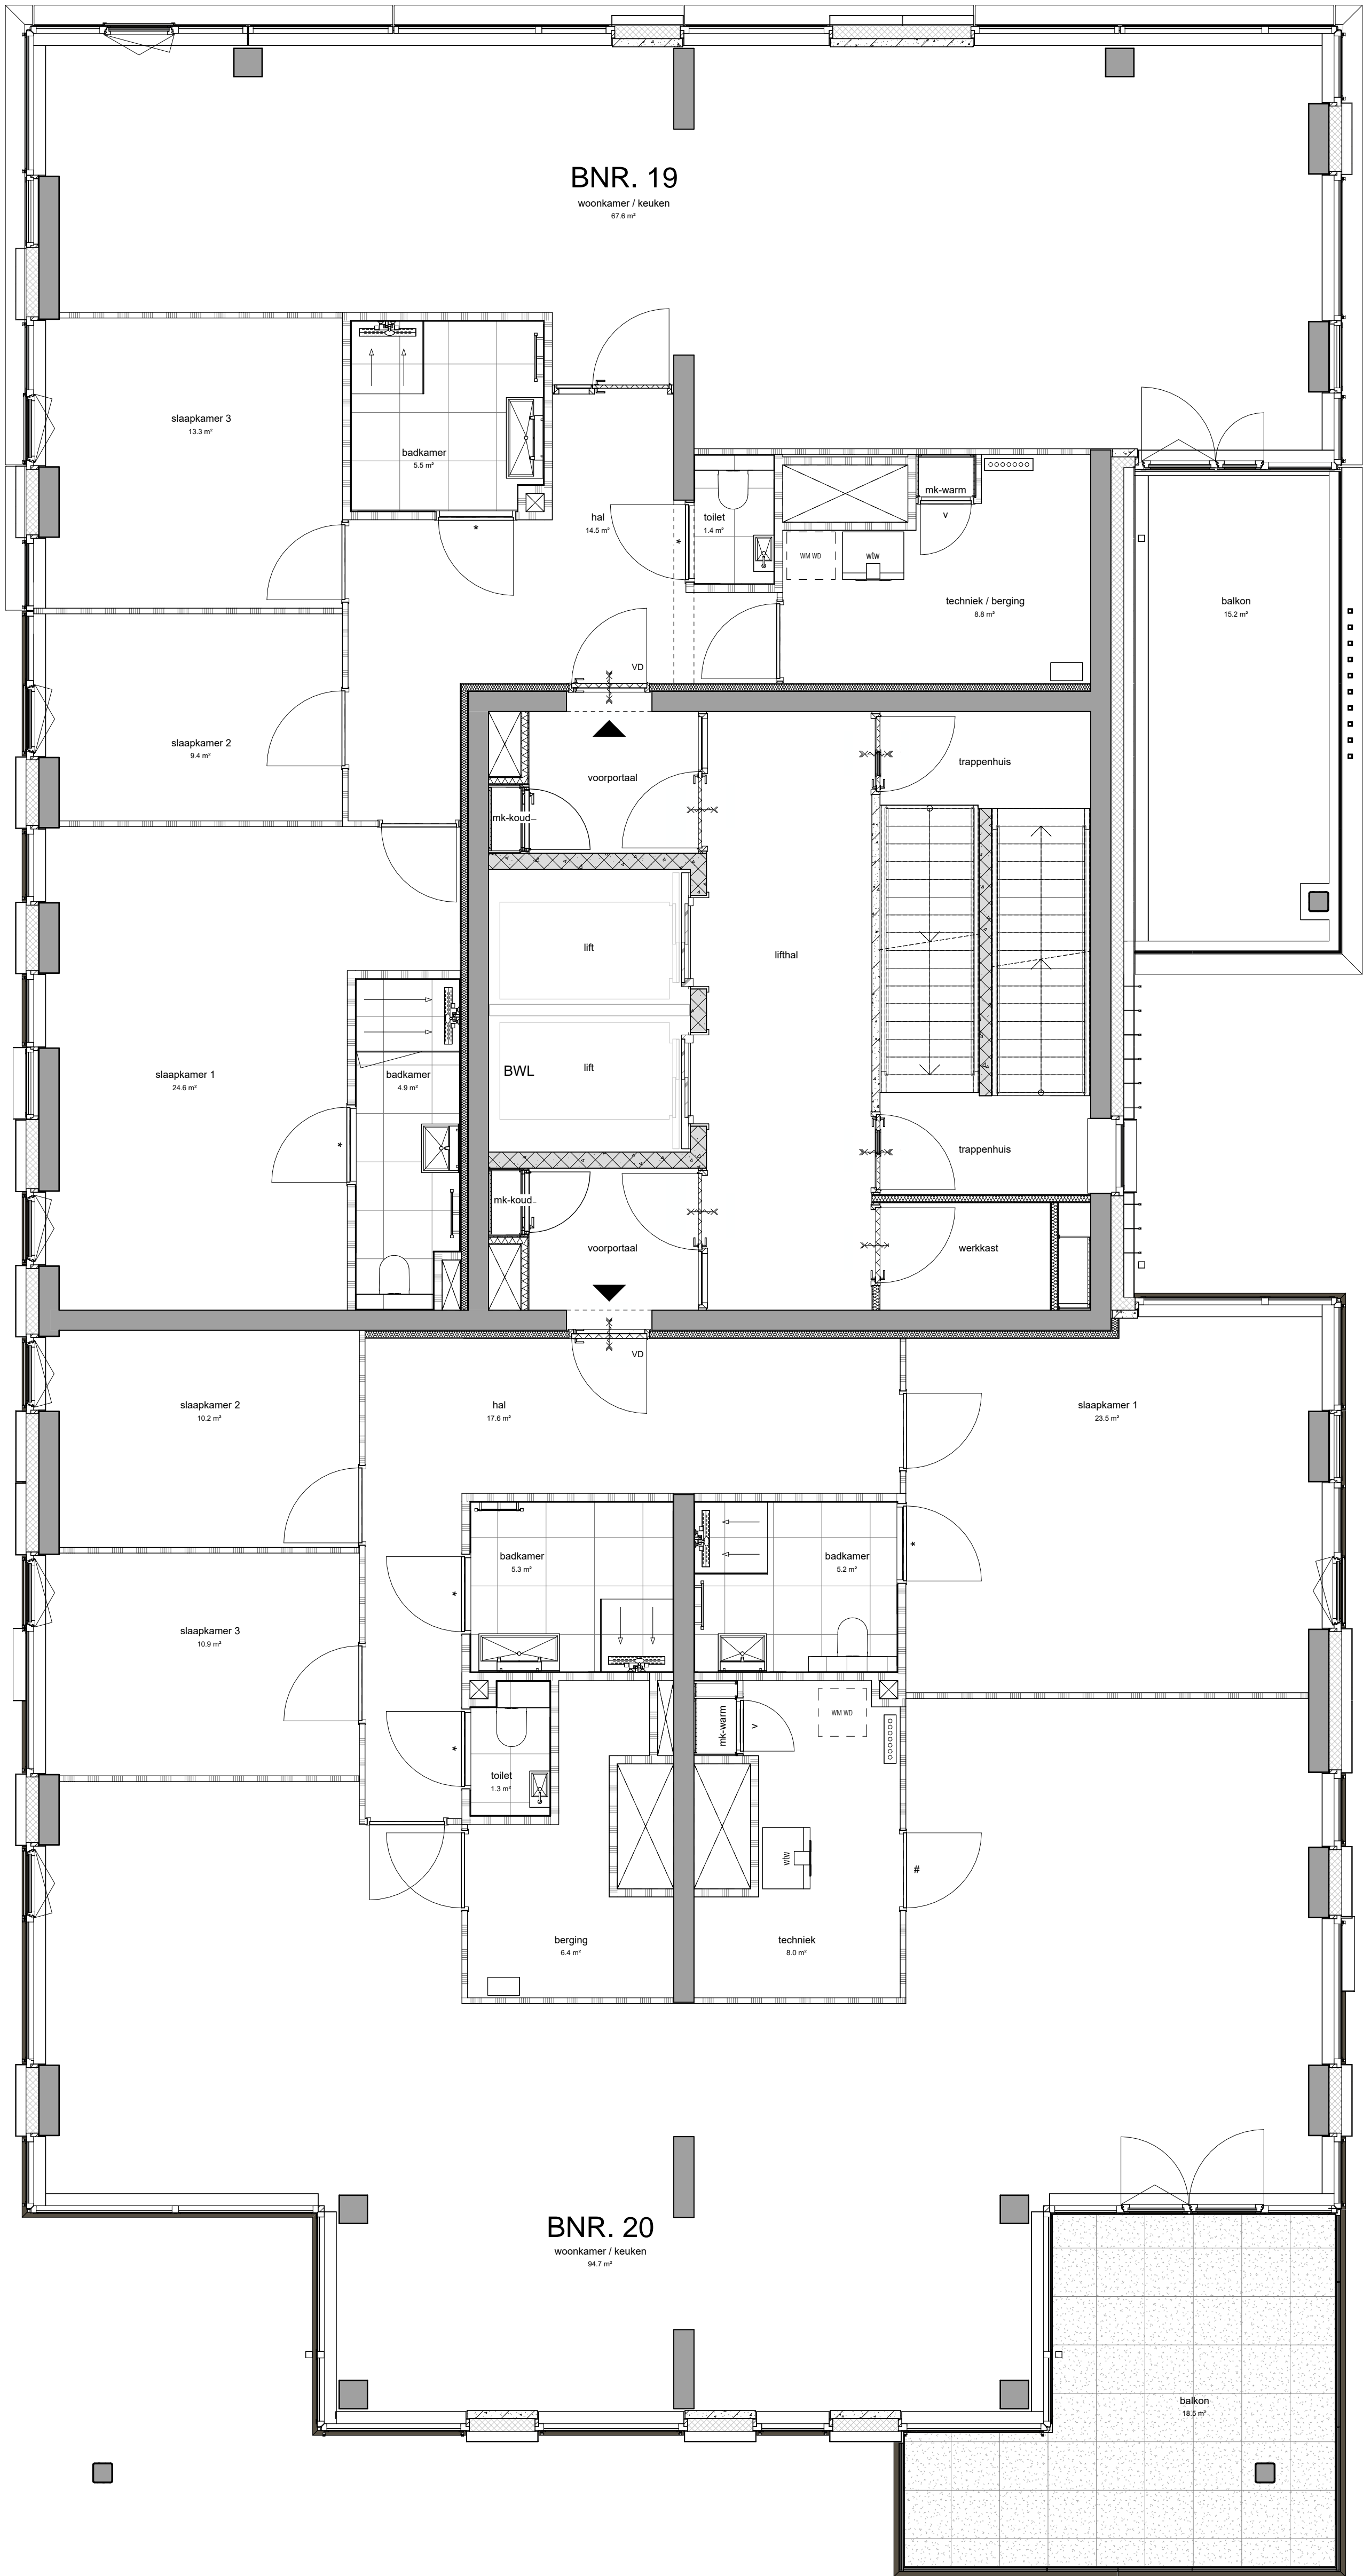


Maatvoering is circa maatvoering. Dit kan bij oplevering mogelijk afwijken als gevolg van nadere technische uitwerking.

De posities van de inblaas- en afzuigpunten, alle schakelaars en lichtpunten zijn indicatief op de tekening weergegeven. Exacte positie wordt bepaald conform opgave installateur.

Aan deze tekening kunnen geen rechten worden ontleend

project: 


betreft: DND - Toren 2 - De Citadel



fase: KO datum: 03-03-2026 schaal: 1:50 formaat: A1

projectnummer: 2511 verdieping: 7e verdieping tekeningnummer: 6535



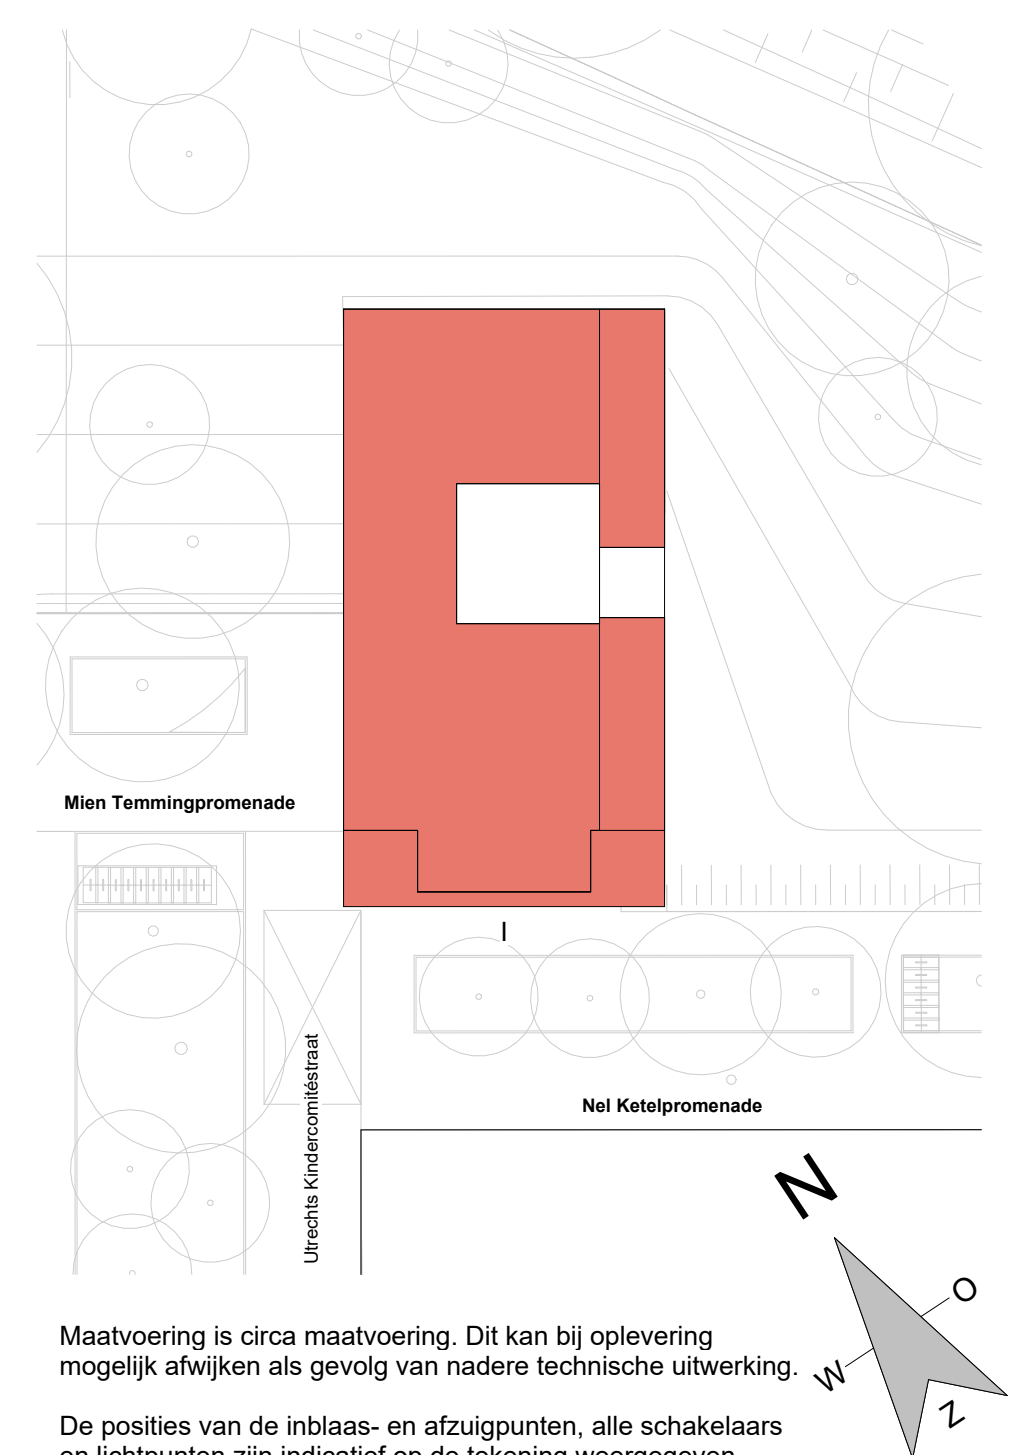

Maatvoering is circa maatvoering. Dit kan bij oplevering mogelijk afwijken als gevolg van nadere technische uitwerking.

De posities van de inblaas- en afzuigpunten, alle schakelaars en lichtpunten zijn indicatief op de tekening weergegeven. Exacte positie wordt bepaald conform opgave installateur.

Aan deze tekening kunnen geen rechten worden ontleend


project:  
DND

betreft:  
DND - Toren 2 - De Citadel

era contour | tbi

fase: KO  
datum: 03-03-2026  
schaal: 1:50  
formaat: A1

projectnummer: 2511  
verdieping: 10e verdieping  
tekeningnummer: 6536

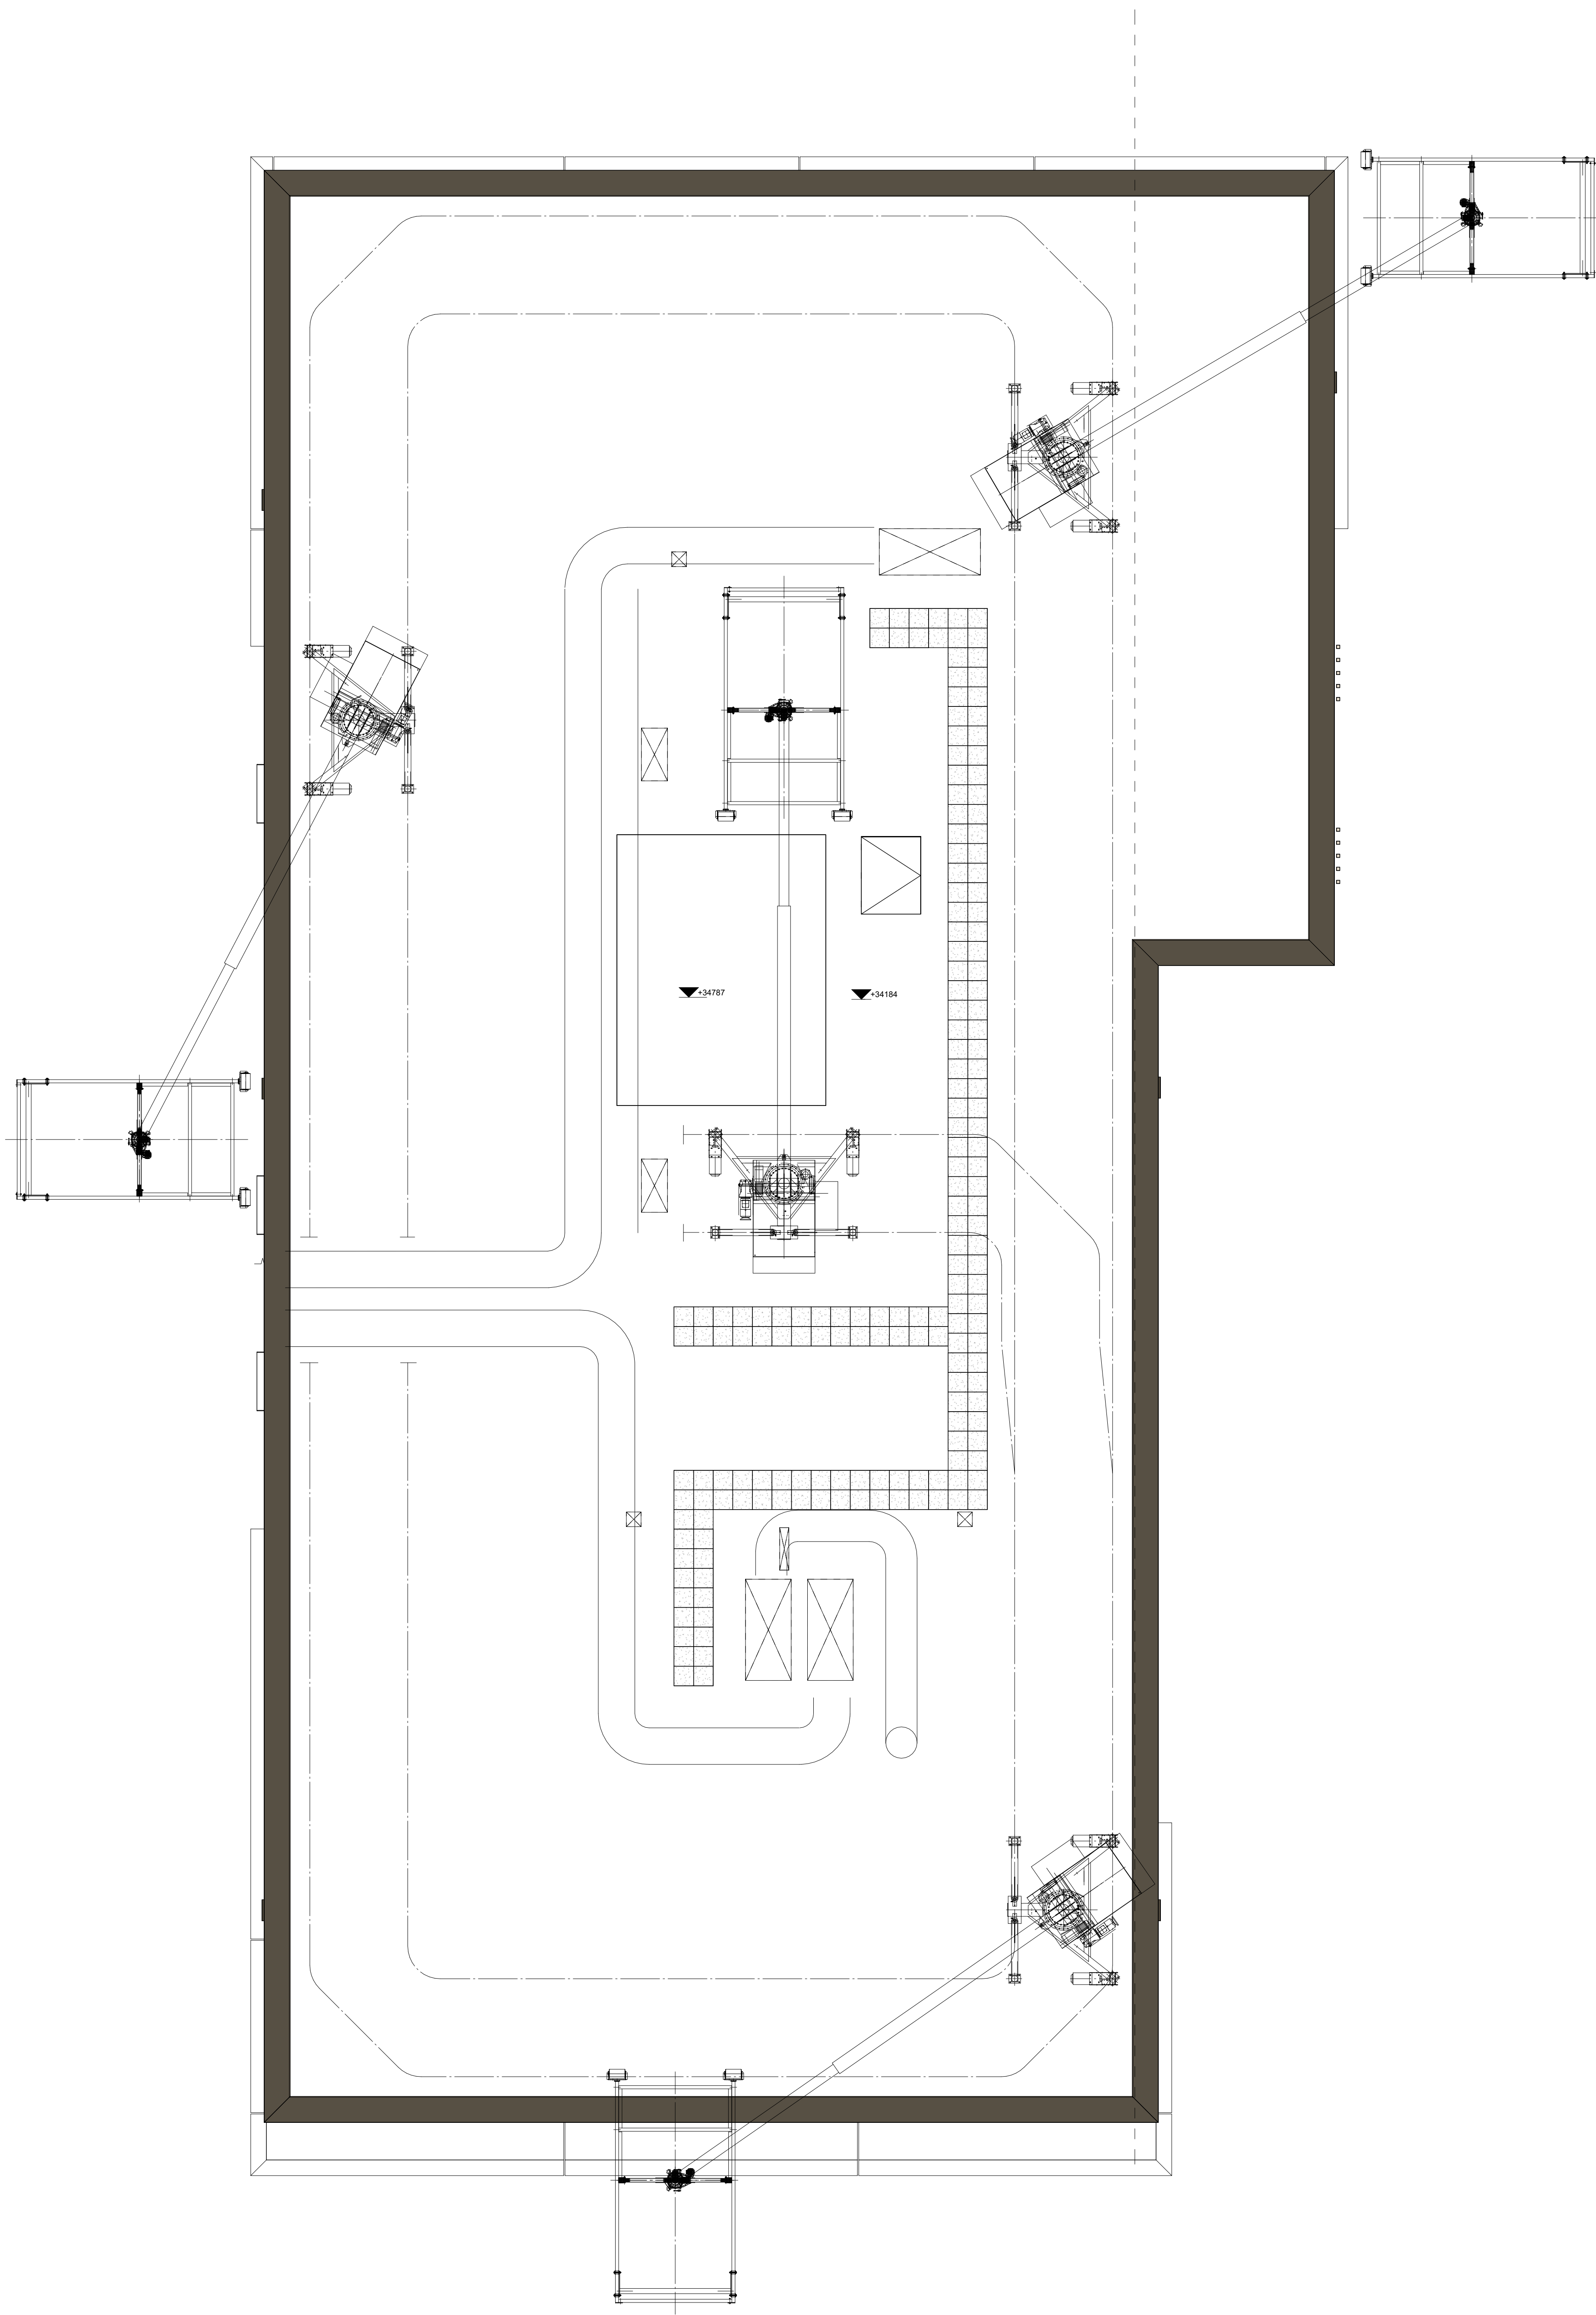

Renvooi, zie 00-006

project:  
DND  
betreft:  
DND - Toren 2 - De Citadel

era contour | tbi  
Zilverstraat 39  
2718 RP Zoetermeer  
Postbus 62  
2700 AB Zoetermeer  
T +31 78 317 01 70  
E info@eracontour.nl  
www.eracontour.nl  
fase:  
KO  
projectnummer:  
2511  
datum:  
03-03-2026  
verdieping:  
Dakaanzicht  
schaal:  
1:50  
formaat:  
A1  
tekeningnummer:  
6537