





Schaal 1 : 200
= Gemeenschappelijk
Tekening bestaat uit 6 bladen
Blad 1

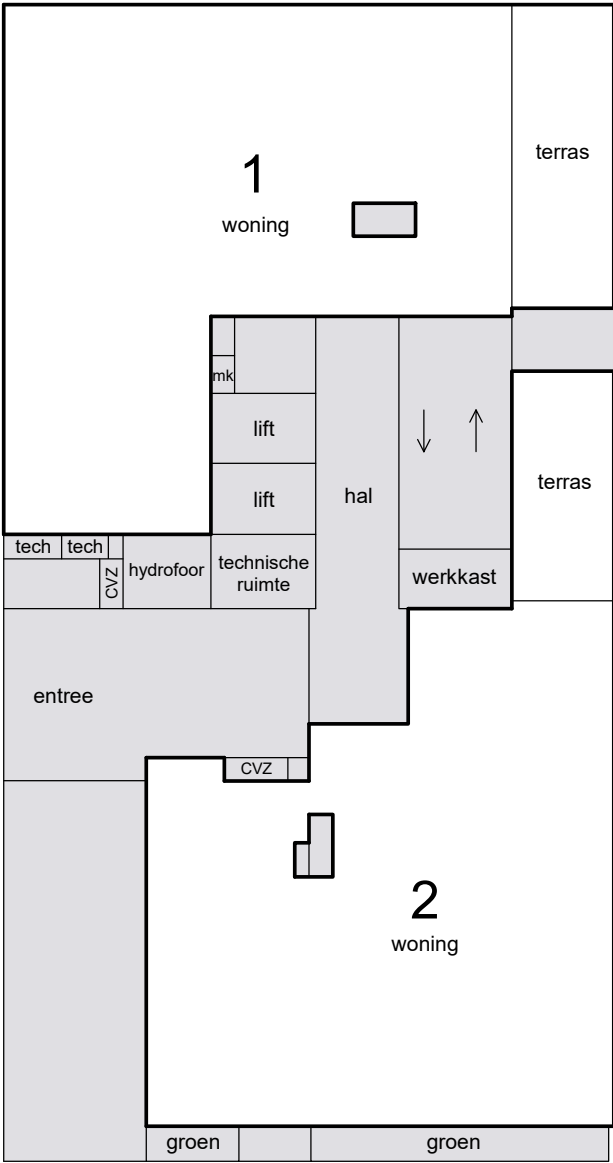


begane grond

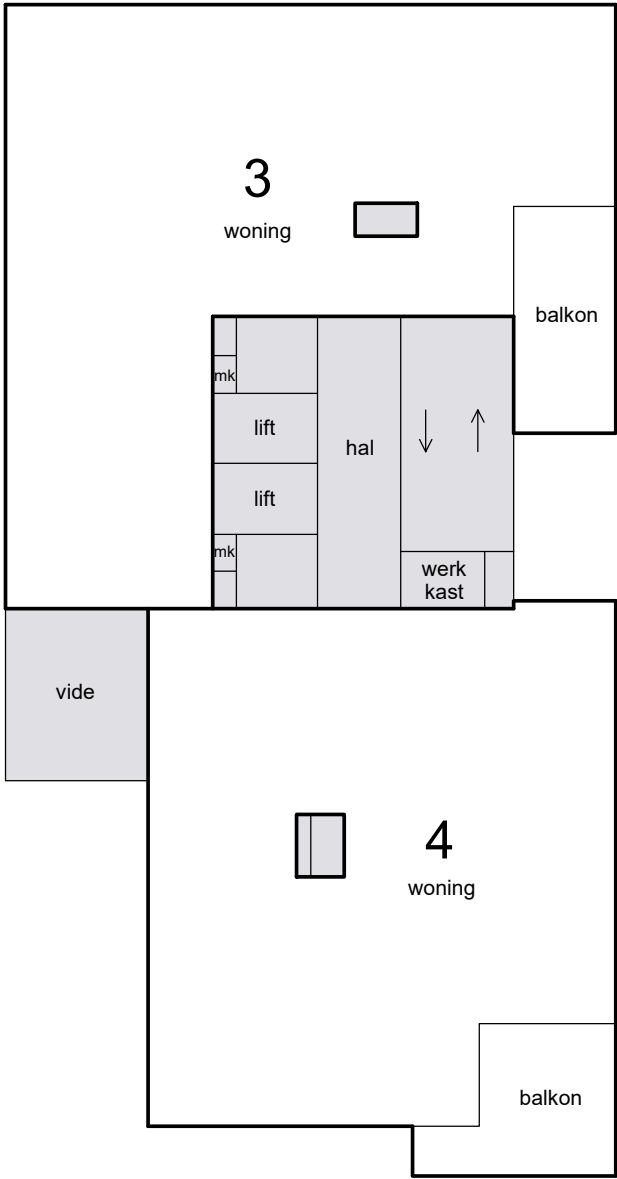



1e verdieping

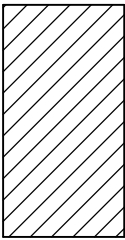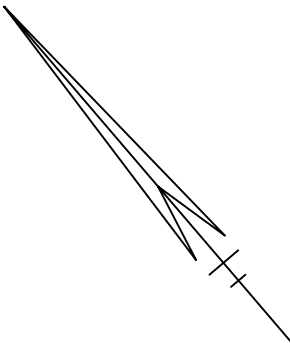


Situatie 1 : 1000 Utrecht R

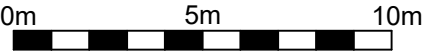


Schaal 1 : 200
= Gemeenschappelijk
Tekening bestaat uit 6 bladen
Blad 2

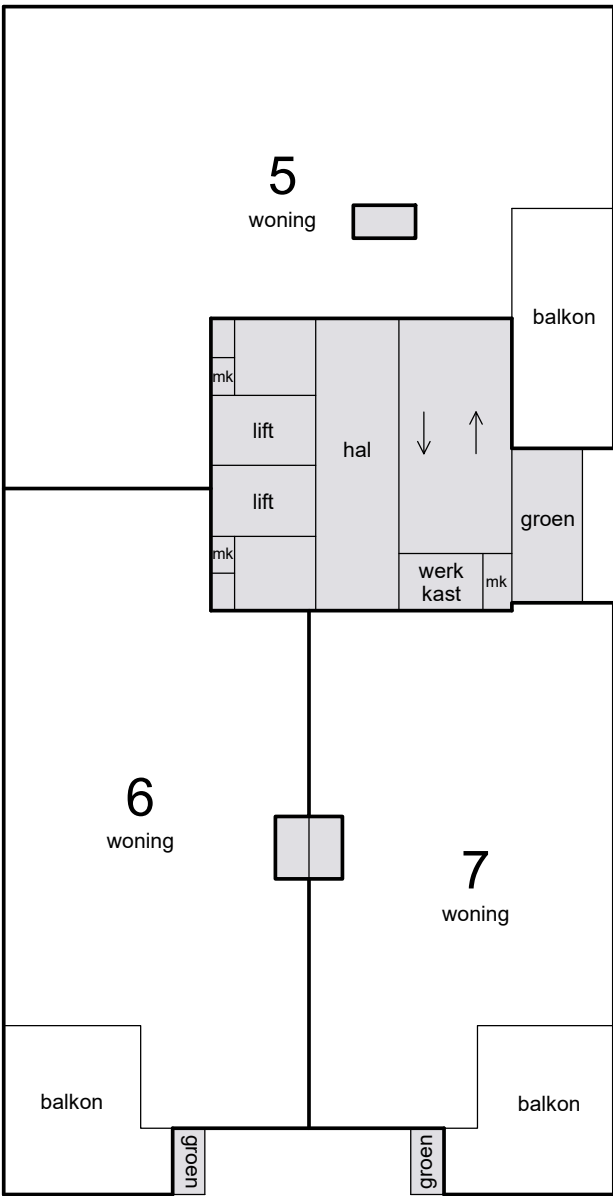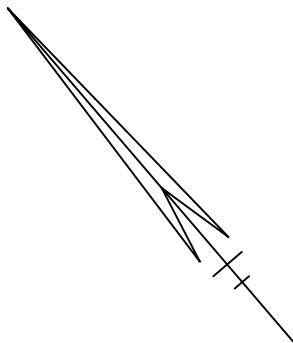



2e verdieping

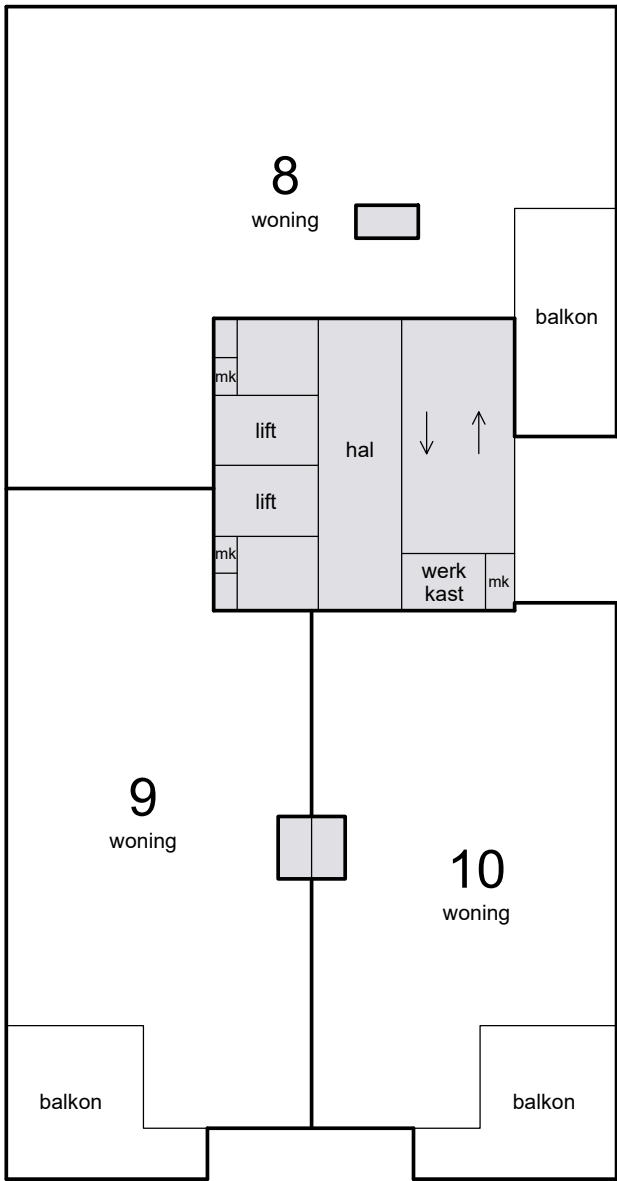


3e verdieping

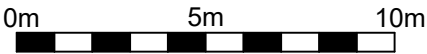


Schaal 1 : 200
= Gemeenschappelijk
Tekening bestaat uit 6 bladen
Blad 3

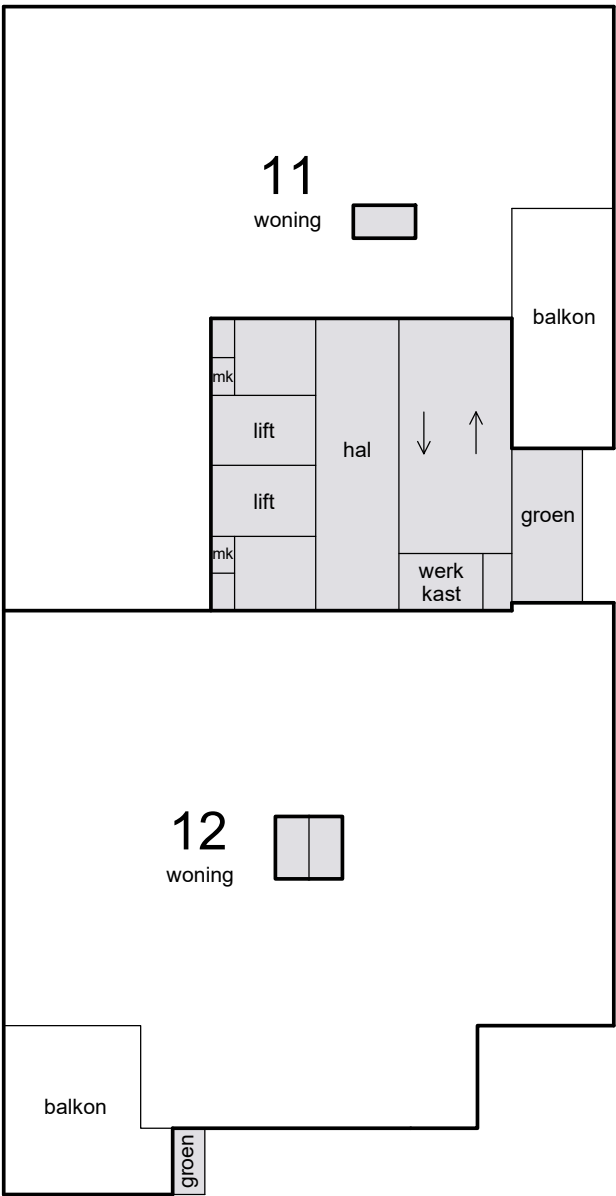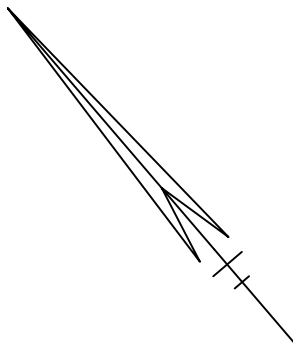



4e verdieping

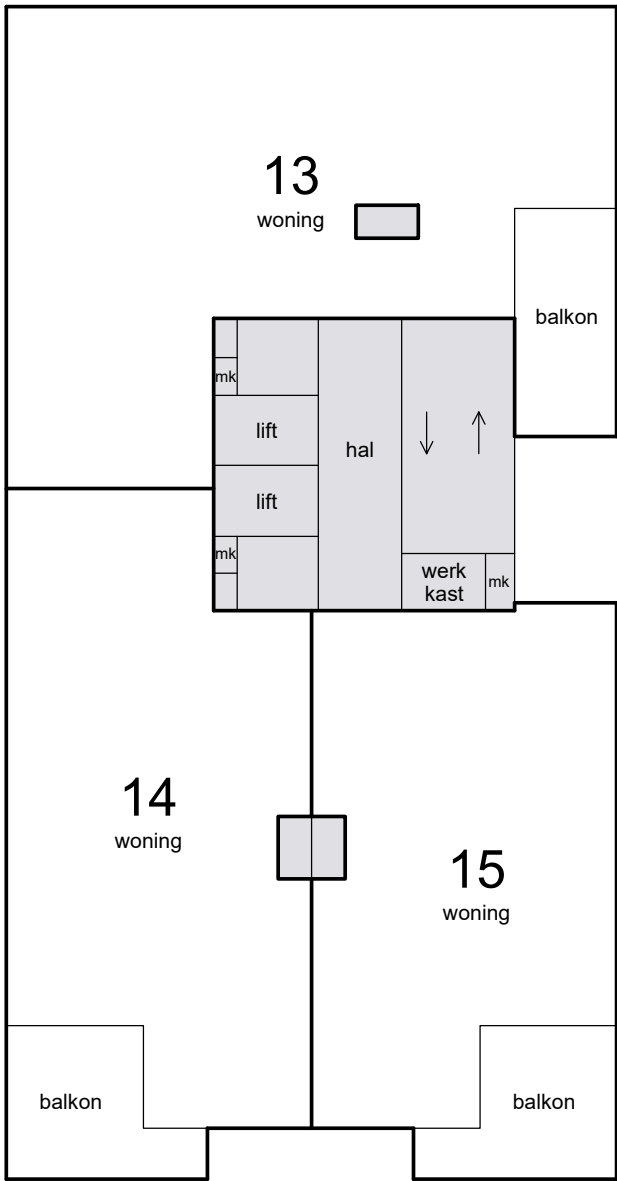


5e verdieping

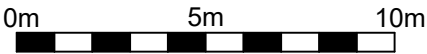


Schaal 1 : 200
= Gemeenschappelijk
Tekening bestaat uit 6 bladen
Blad 4

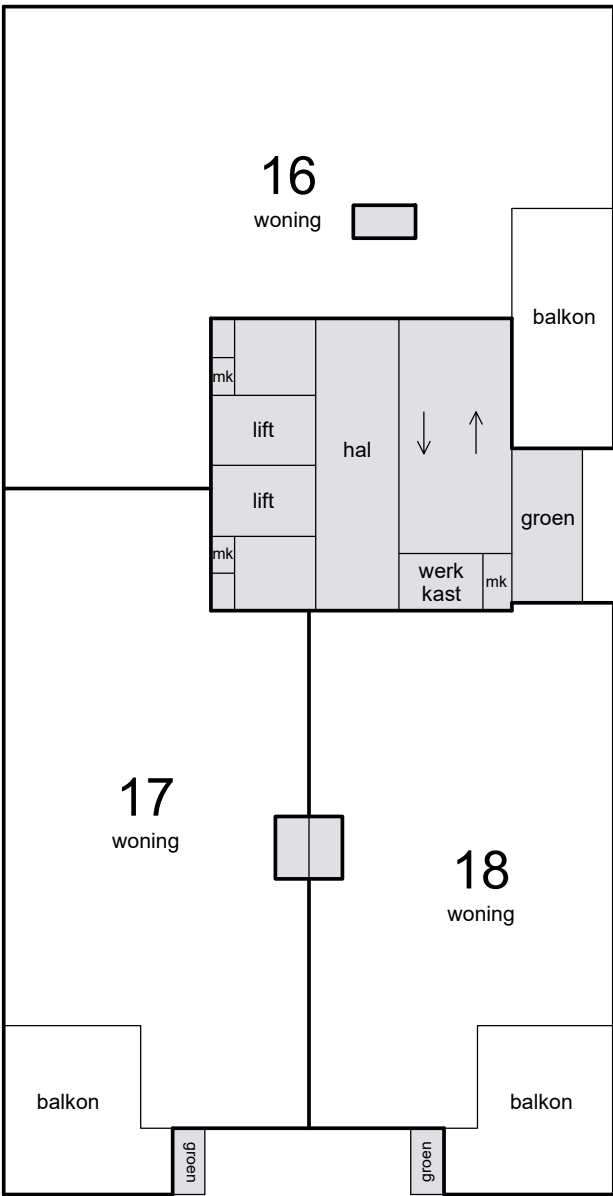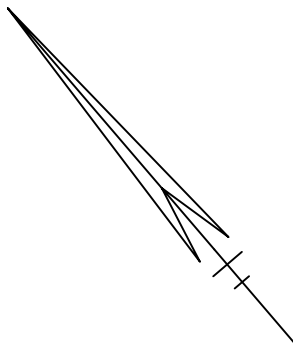



6e verdieping

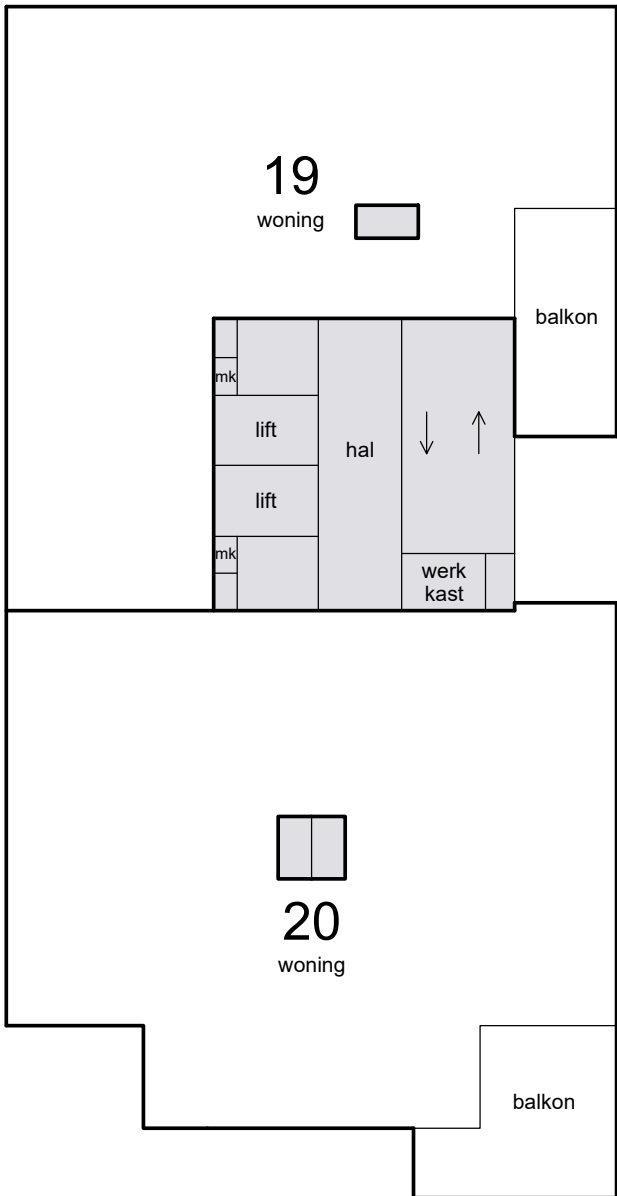


7e verdieping

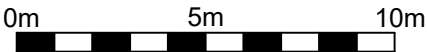


Schaal 1 : 200
= Gemeenschappelijk
Tekening bestaat uit 6 bladen
Blad 5

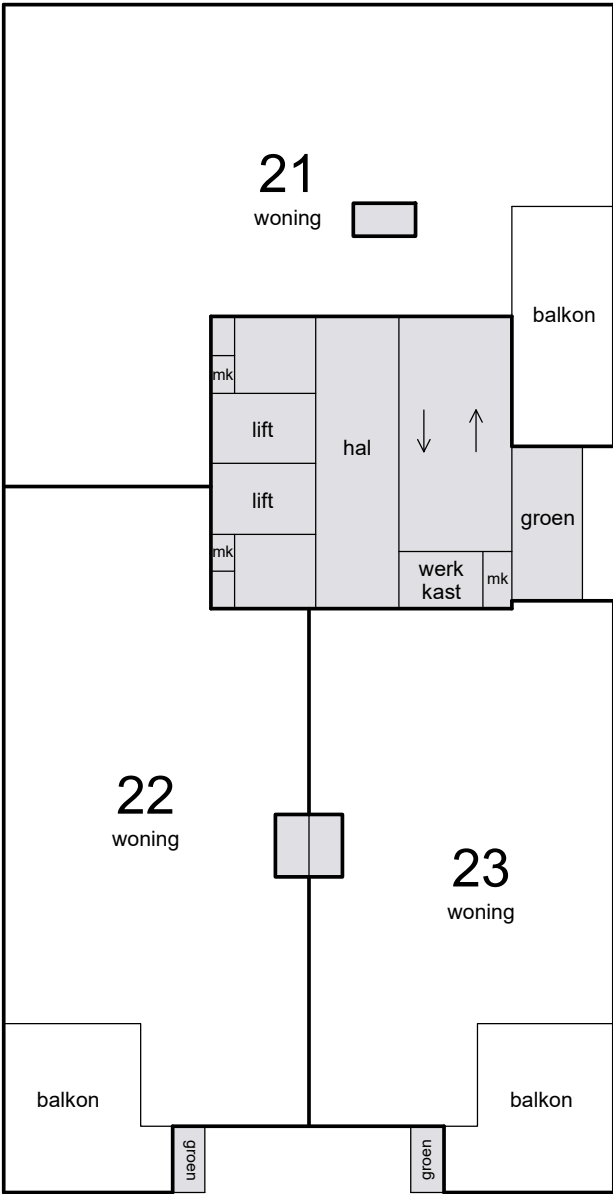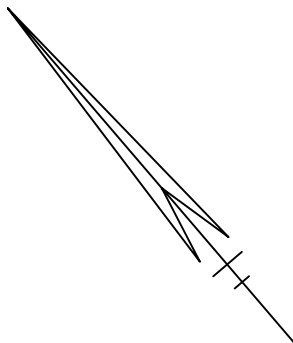



8e verdieping

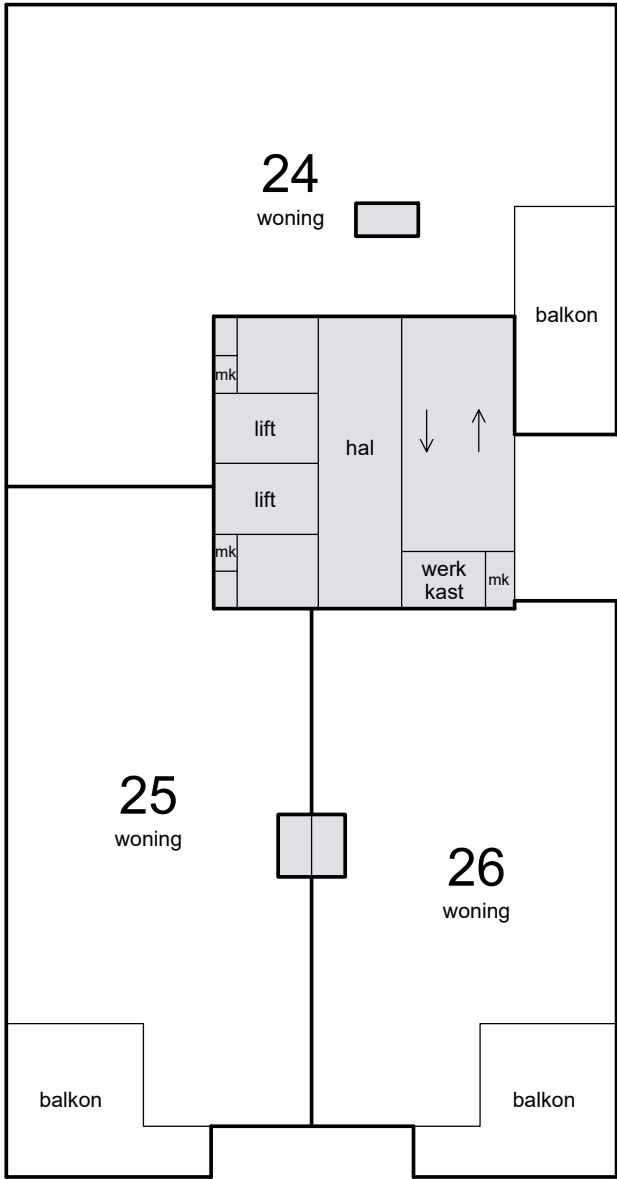


9e verdieping

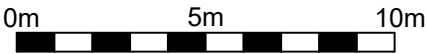

Schaal 1 : 200
= Gemeenschappelijk
Tekening bestaat uit 6 bladen
Blad 6

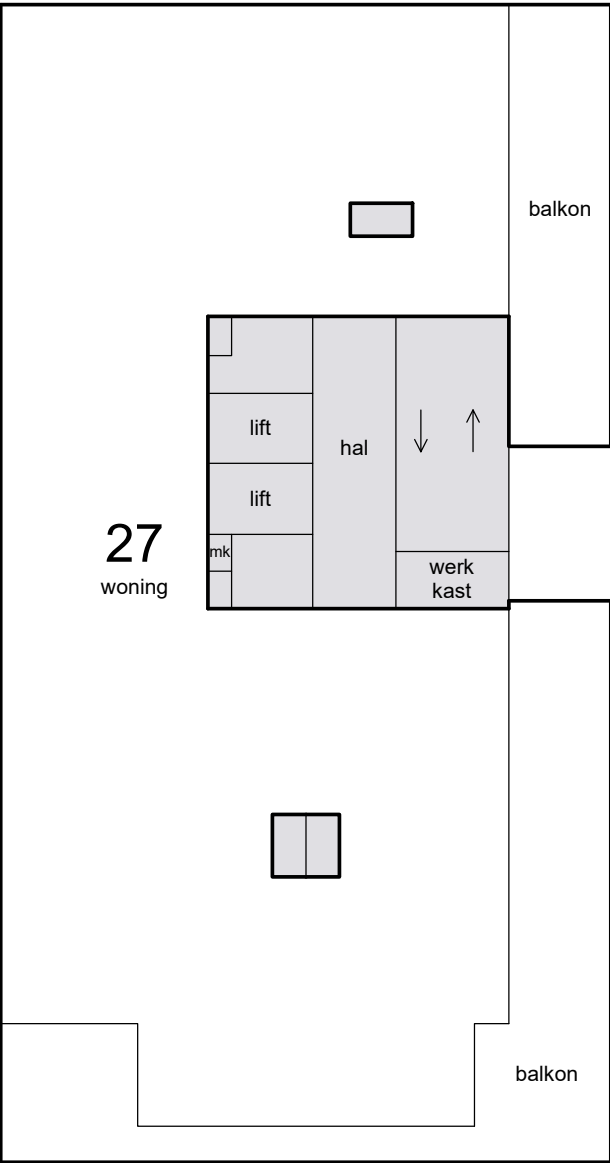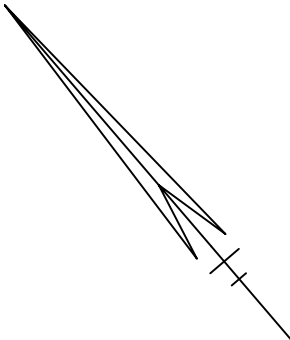

10e verdieping

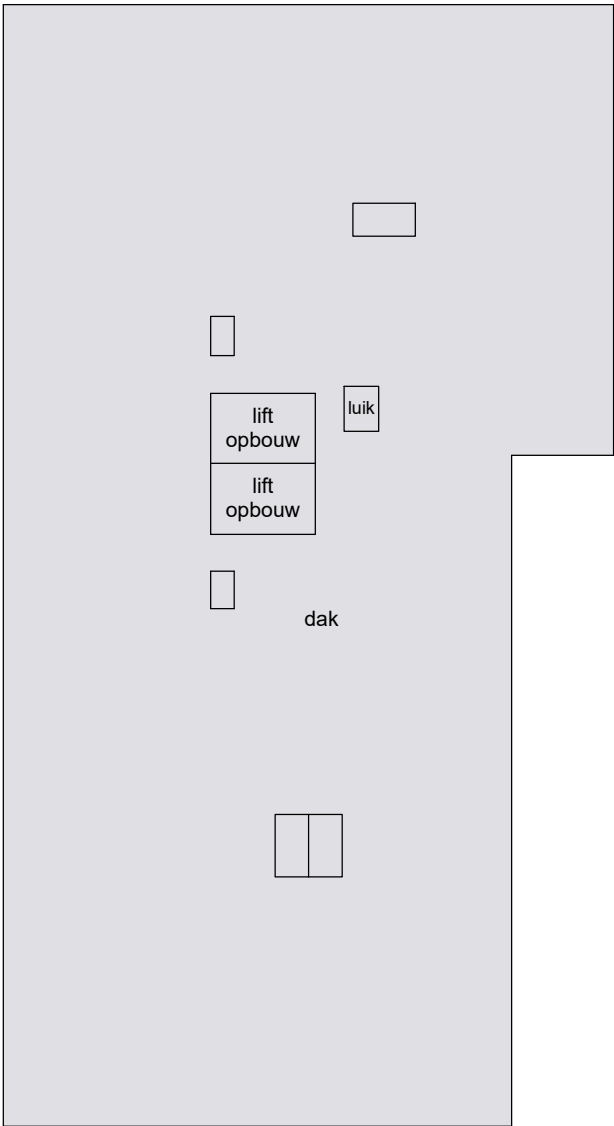

11e verdieping

