



noordoost Commandeurskwartier
(gebouw 2.10)

Admiraalskwartier
(gebouw 2.09)

Kapiteinskwartier
(gebouw 2.08)



zuidwest

Kapiteinskwartier
(gebouw 2.08)

Admiraalskwartier
(gebouw 2.09)

Commandeurskwartier
(gebouw 2.10)





zuidoost

Wachtmeesterskwartier
(gebouw 2.02)

Korporaalskwartier
(gebouw 2.01)

Luitenantskwartier
(gebouw 2.11)

Commandeurskwartier
(gebouw 2.10)



noordwest

Commandeurskwartier
(gebouw 2.10)

Luitenantskwartier
(gebouw 2.11)

Korporaalskwartier
(gebouw 2.01)

Wachtmeesterskwartier
(gebouw 2.02)

Kolonelskwartier
(gebouw 2.03)



Project: De Nieuwe Defensie
Utrecht
Onderwerp: Verkoopplanning
Blok 5
Overzichtsevels

Schaal: 1 : 100
Datum: 29-08-2020
Wijziging:
B9.2-201



noordoost

Wachtmeesterskwartier
(gebouw 2.02)

Kolonelskwartier
(gebouw 2.03)

Sergeantskwartier
(gebouw 2.04)





noordwest

Kapiteinskwartier
(gebouw 2.08)

Matrozenkwartier
(gebouw 2.07)

Vaandrigskwartier
(gebouw 2.05)

Sergeantskwartier
(gebouw 2.04)

Kolonelskwartier
(gebouw 2.03)



zuidoost

Kolonelskwartier
(gebouw 2.03)

Sergeantskwartier
(gebouw 2.04)

Vaandrigskwartier
(gebouw 2.05)

Matrozenkwartier
(gebouw 2.07)

Kapiteinskwartier
(gebouw 2.08)



noordoost

Korporaalskwartier
(gebouw 2.01)

Majoorskwartier
(gebouw 2.06)

Luitenantskwartier
(gebouw 2.11)

18600
B2.6e verdieping
15500
B2.5e verdieping
12400
B2.4e verdieping
9300
B2.3e verdieping
6200
B2.2e verdieping
3100
B2.1e verdieping
7.20+NAP
0
B2 begane grond
-600
B2 begane grond -900
3.20+NAP
-3400
B2 kelder 0.70+NAP



zuidwest


Sergeantskwartier
(gebouw 2.04)


Majoorskwartier
(gebouw 2.06)

Korporaalskwartier
(gebouw 2.01)

28280
B2.9e verdieping
24980
B2.8e verdieping
21700
B2.7e verdieping
18600
B2.6e verdieping
15500
B2.5e verdieping
12400
B2.4e verdieping
9300
B2.3e verdieping
6200
B2.2e verdieping
3100
B2.1e verdieping
7.20+NAP
0
B2 begane grond
-600
B2 begane grond -600
3.50+NAP
-3400
B2 kelder 0.70+NAP



 

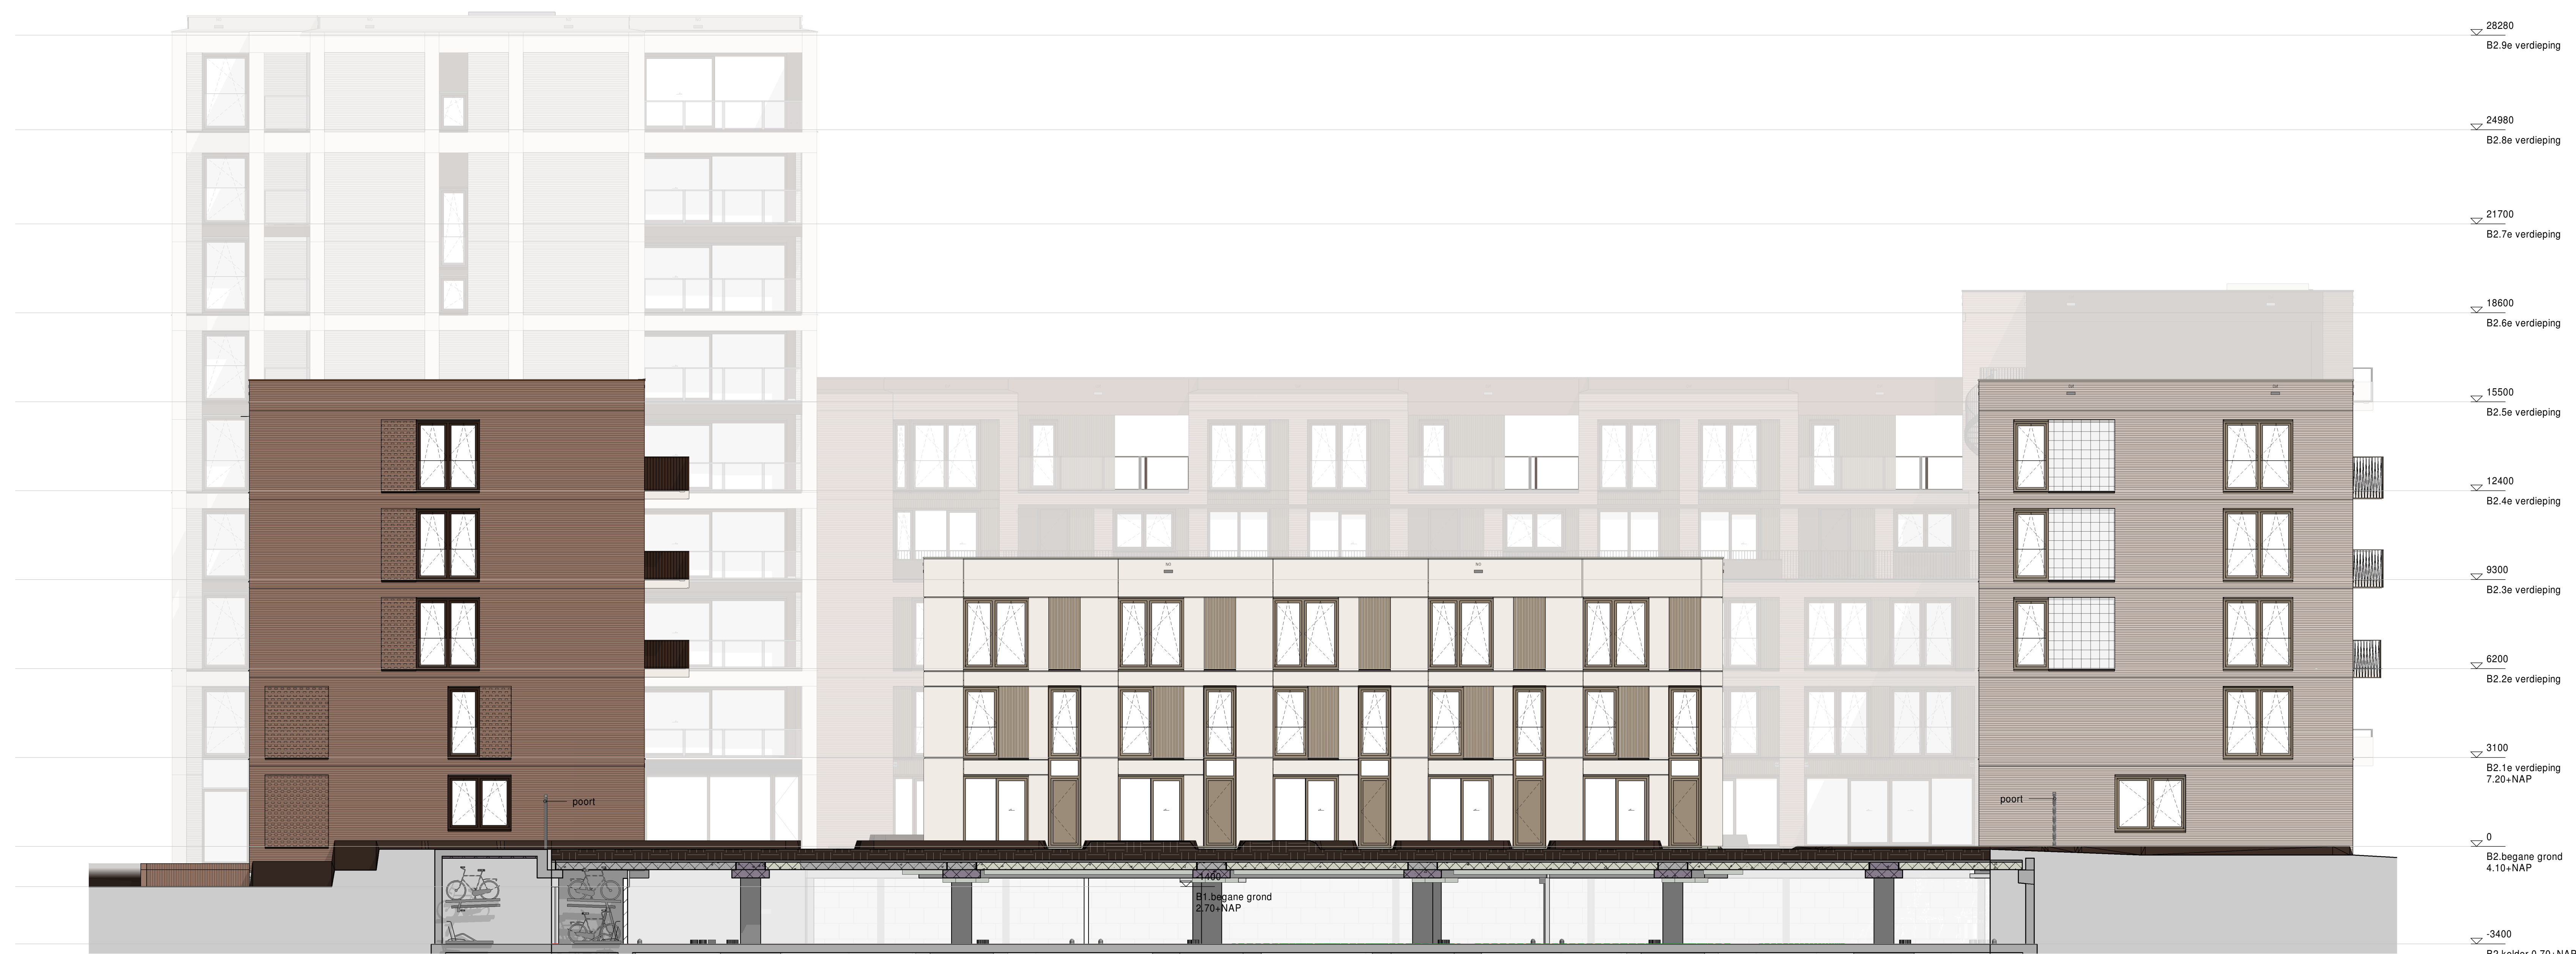

▽ 28280
B2.9e verdieping

▽ 24980
B2.8e verdieping

▽ 21700
B2.7e verdieping

▽ 18600
B2.6e verdieping

▽ 15500
B2.5e verdieping

▽ 12400
B2.4e verdieping

▽ 9300
B2.3e verdieping

▽ 6200
B2.2e verdieping

▽ 3100
B2.1e verdieping
7.20+NAP

▽ 0
B2.begane grond
4.10+NAP

▽ -3400
B2.kelder 0.70+NAP

zuidwest

Matrozenkwartier
(gebouw 2.07)

Generaalskwartier
(gebouw 2.12)

Luitenantskwartier
(gebouw 2.11)



▽ 18600
B2.6e verdieping

▽ 15500
B2.5e verdieping

▽ 12400
B2.4e verdieping

▽ 9300
B2.3e verdieping

▽ 6200
B2.2e verdieping

▽ 3100
B2.1e verdieping
7.20+NAP

▽ 0
B2.begane grond
4.10+NAP

▽ -3400
B2.kelder 0.70+NAP

noordoost

Luitenantskwartier
(gebouw 2.11)

Korporaalskwartier
(gebouw 2.01)

Generaalskwartier
(gebouw 2.12)

Matrozenkwartier
(gebouw 2.07)



Project: De Nieuwe Defensie
Utrecht

Onderwerp: Verkooptekening
Blok 2
Overzichtsgedevs

Schaal: 1 : 100
Datum: 29-06-2020
Wijziging:

B9.2-205