


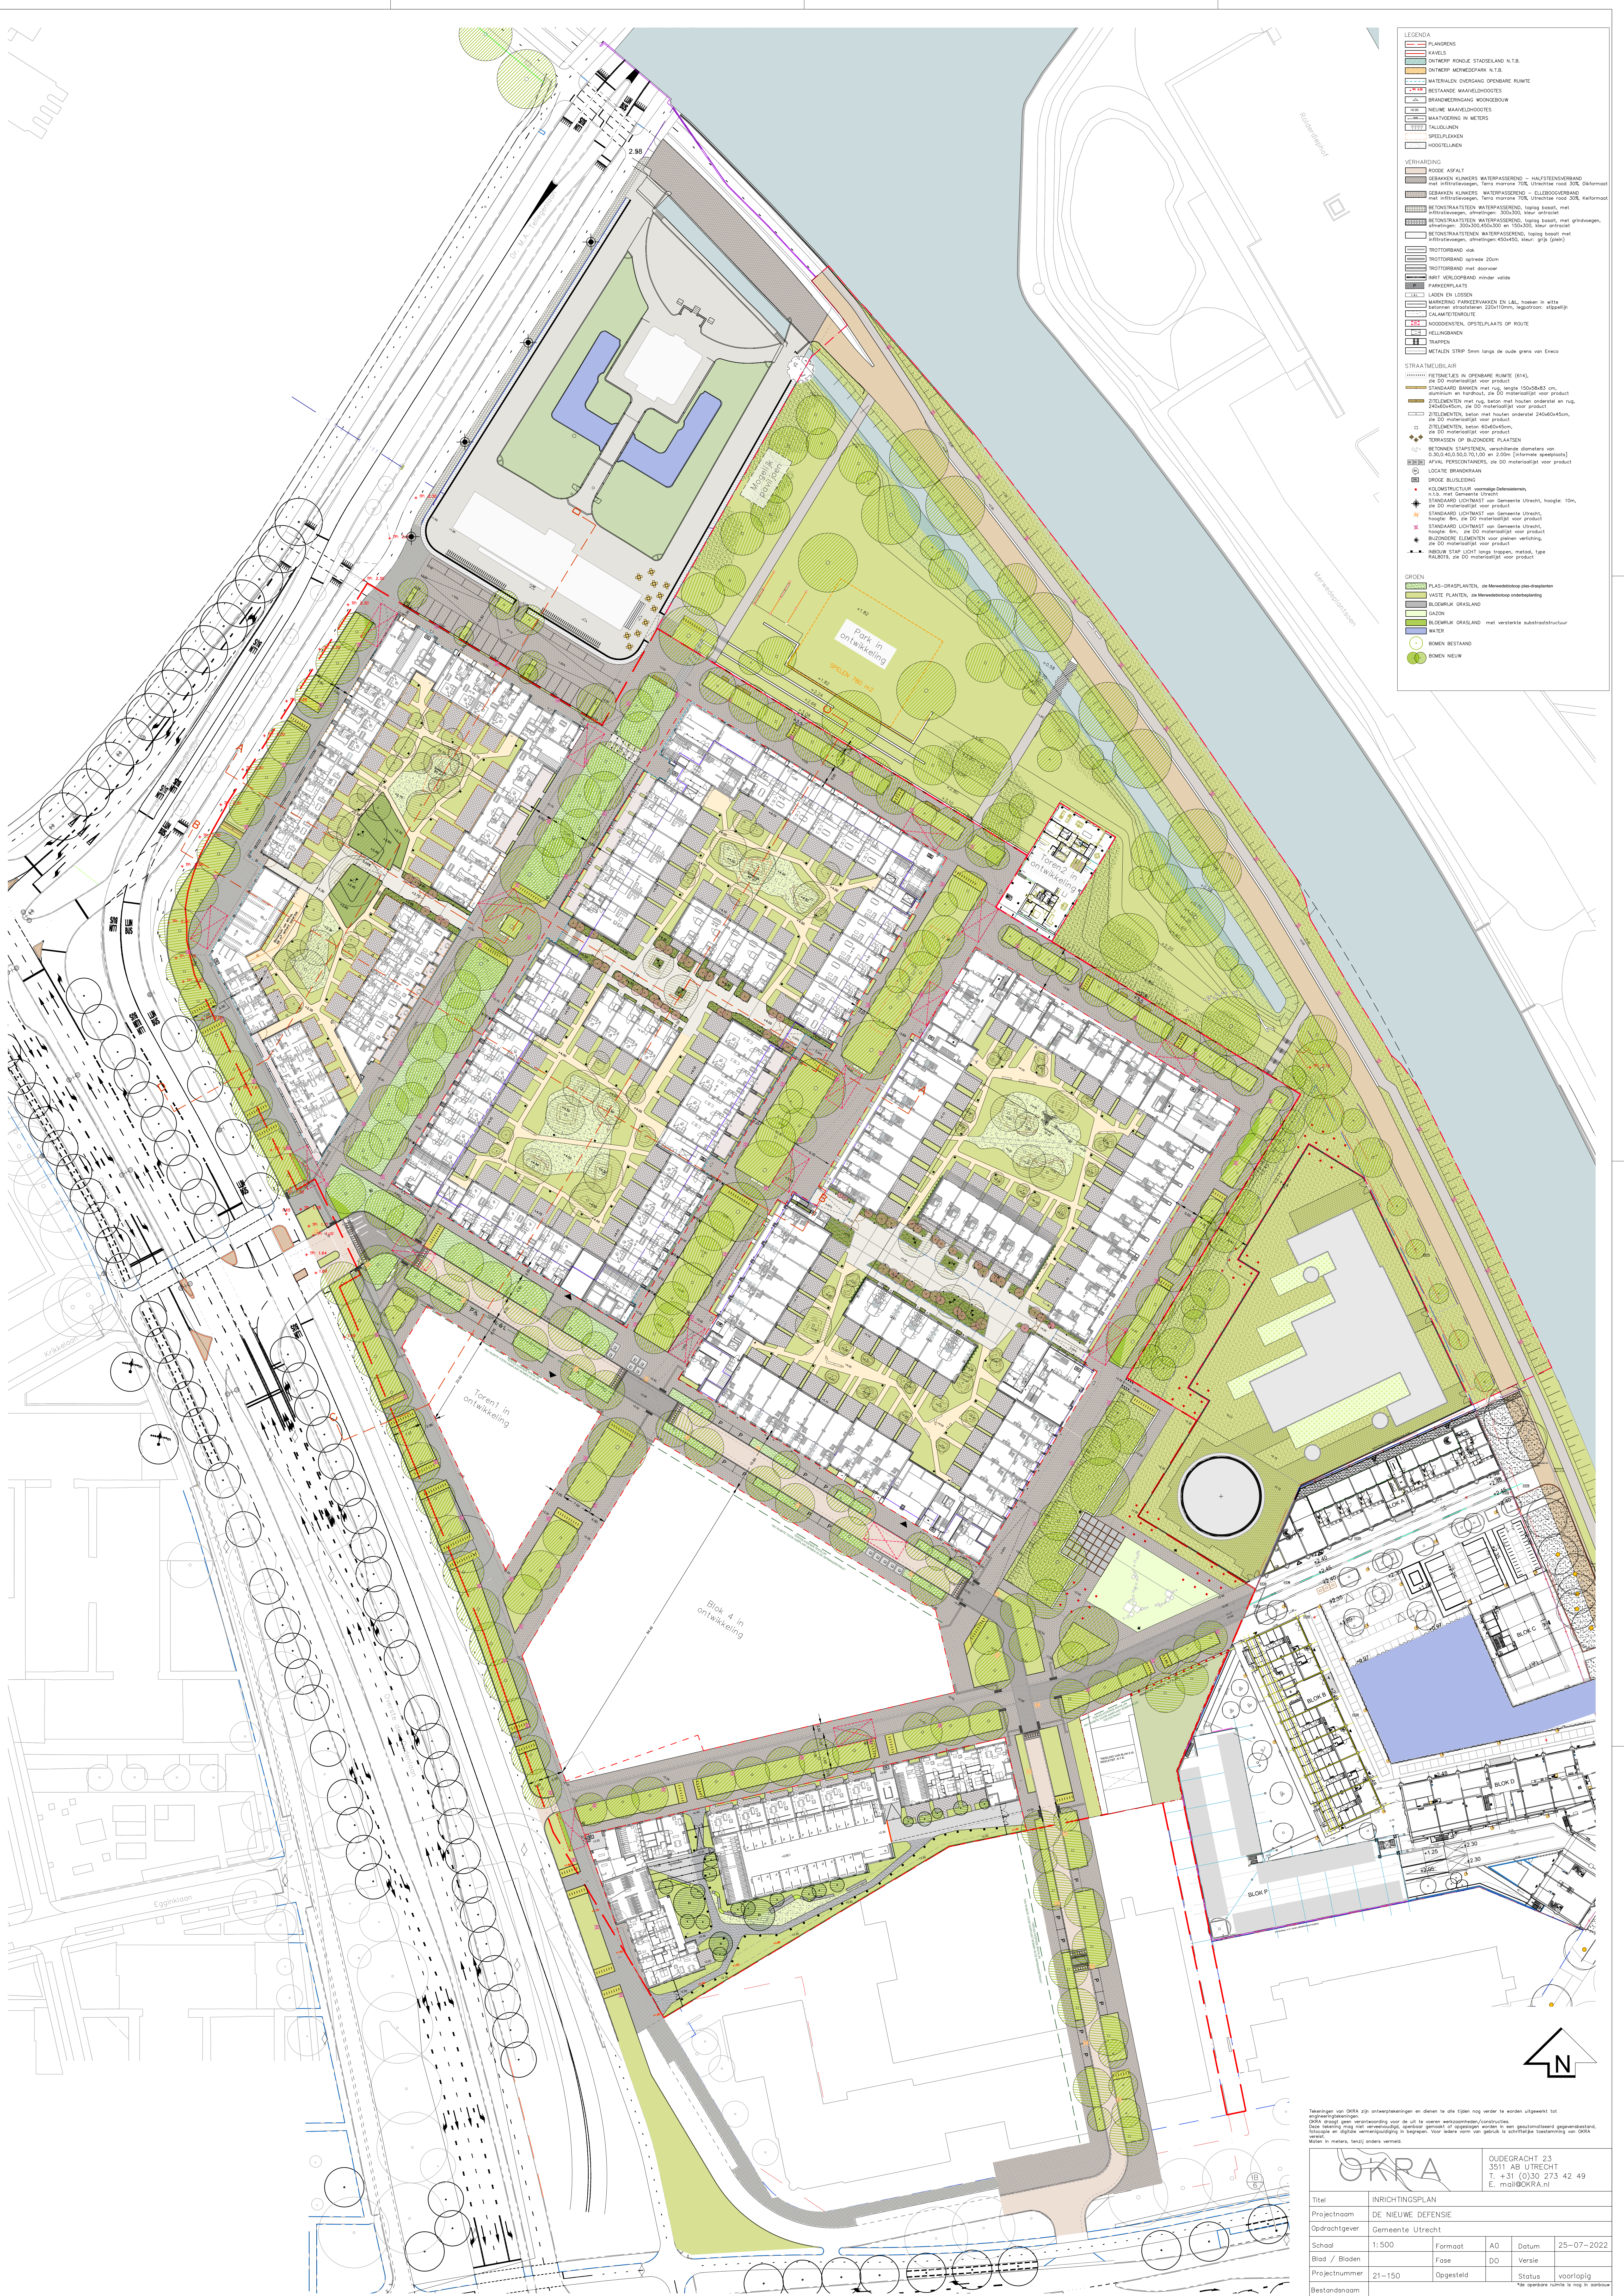

- LEGENDA**
- PLANGRENS
 - KANALS
 - ONTWERP RONDE STADSELAND N.T.B.
 - ONTWERP NIEUWDEPARTE N.T.B.
 - MATERIALEN OVERGANG OPENBARE RUIMTE
 - BESTAANDE MAANVELDHOUTES
 - BRANDWERINGSGANG WOONDEBOUT
 - NEUWE MAANVELDHOUTES
 - MAATVOERING IN METERS
 - VALLEIEN
 - SPEELPLEKKEN
 - HOOGTELIJNEN
- VERHARDING**
- ROODE ASFALT
 - GEWASSEN KUNSTGRAS WATERPASSEND - HALFSTENDENBAND met infiltratievoegen, Terra marone 70x, Ultrachip rood 30x, Dikformaat
 - GEWASSEN KUNSTGRAS WATERPASSEND - ELKHOEDENBAND met infiltratievoegen, Terra marone 70x, Ultrachip rood 30x, Keformaat
 - BETONSTRAATSTEEN WATERPASSEND, laagje basalt, met infiltratievoegen, steentjes 30x30, kleur onroest
 - BETONSTRAATSTEEN WATERPASSEND, laagje basalt, met grindvoegen, steentjes 30x30x40x30 en 15x20x3, kleur onroest
 - BETONSTRAATSTEEN WATERPASSEND, laagje basalt met infiltratievoegen, steentjes 40x40x30, kleur: grijs (grijs)
 - TROTTOIRBAND via
 - TROTTOIRBAND straatde 20m
 - TROTTOIRBAND met doornen
 - RIJST VERLOFDEBAND minder veld
 - PARKEERPLAATS
 - LADEN EN LOSSEN
 - MARKEEREN PARKEERVAKKEN EN L&L, hoeken in witte betonstruiken 220x10m, tegelroos: atypisch
 - CAWATERSTRAAT
 - NOODDENGEN, OPSTELPLAATS OP ROUTE
 - HELLINGEN
 - TRAPPEN
 - METALLEN STRIP 5mm langs de oude grens van Eneco
- STRAATMEUBELAIR**
- FETSMETES IN OPENBARE RUIMTE (F14), ze 50 meterafstand voor product
 - STANDAARD BANKEN met rug, hoogte 150x80x80 cm, armaturen en trappen, ze 50 meterafstand voor product
 - ZITLEDEN met rug, basalt met houten onderstel en rug, 240x40x40 cm, ze 50 meterafstand voor product
 - ZITLEDEN, basalt met houten onderstel 240x40x40 cm, ze 50 meterafstand voor product
 - ZITLEDEN, basalt 60x60x40 cm, ze 50 meterafstand voor product
 - TERREKEN OP BUZONDEER PLAKKEN
 - BETONNEN STAPSTENEN, versierde diameters van 100x100x100x100 en 200x200x100x100 (interne versiering)
 - AFVAL PERSONALISERS, ze 50 meterafstand voor product
 - LOCATE BRANDWAKEN
 - BRONNEN
 - KOLMSTRUCTUUR voorafgeleverde Deelenen
 - STANDAARD LICHTMAST van Gemeente Utrecht, hoogte: 10m, ze 50 meterafstand voor product
 - STANDAARD LICHTMAST van Gemeente Utrecht, hoogte: 8m, ze 50 meterafstand voor product
 - STANDAARD LICHTMAST van Gemeente Utrecht, hoogte: 6m, ze 50 meterafstand voor product
 - BLUZENDE ELEMENTEN voor paalen, verlichting, ze 50 meterafstand voor product
 - RIJWEG STAP LICHT langs trappen, metalen, type RABBIT, ze 50 meterafstand voor product
- GRON**
- PLAS-GRASPLANTEN, ze Nieuwdepardeplan-planten
 - VASTE PLANTEN, ze Nieuwdepardeplan-planten
 - BLOEMRIJ GRASLAND
 - GAZON
 - BLOEMRIJ GRASLAND met versterkte substructuur
 - WATER
 - BOMEN RESTAAND
 - BOMEN NIEUW

Tekeningen van OKRA zijn ontwerpdocumenten en dienen te alle tijden nog verder te worden uitgewerkt tot eindontwerpdocumenten.
OKRA draagt geen aansprakelijkheid voor de uit te voeren werkzaamheden/constructies.
Deze tekening mag niet worden gebruikt, verspreid of openbaar gemaakt of openbaar gemaakt worden in een of andere vorm of op andere wijze, met name in de vorm van een afbeelding of tekening, voor zover van gebruik in schriftelijke bestelling van OKRA vereist.
Maken in meters, tenzij anders vermeld.

OKRA OUDEGRACHT 23
3511 AG UTRECHT
T. +31 (0)30 273 42 49
E. mail@OKRA.nl

Titel				INRICHTINGSPLAN	
Projectnaam				DE NIEUWE DEFENSE	
Opdrachtgever				Gemeente Utrecht	
Schaal	1:500	Formaat	A0	Datum	25-07-2022
Blad / Bladen		Fase	DO	Versie	
Projectnummer	21-150	Opgesteld		Status	voorlopig
Bestandsnaam					
Bronbestand					
21-150_Utrecht_DND_DOIP_2022.dwg					