



1.3.00  
Binnendeuren conform standaard

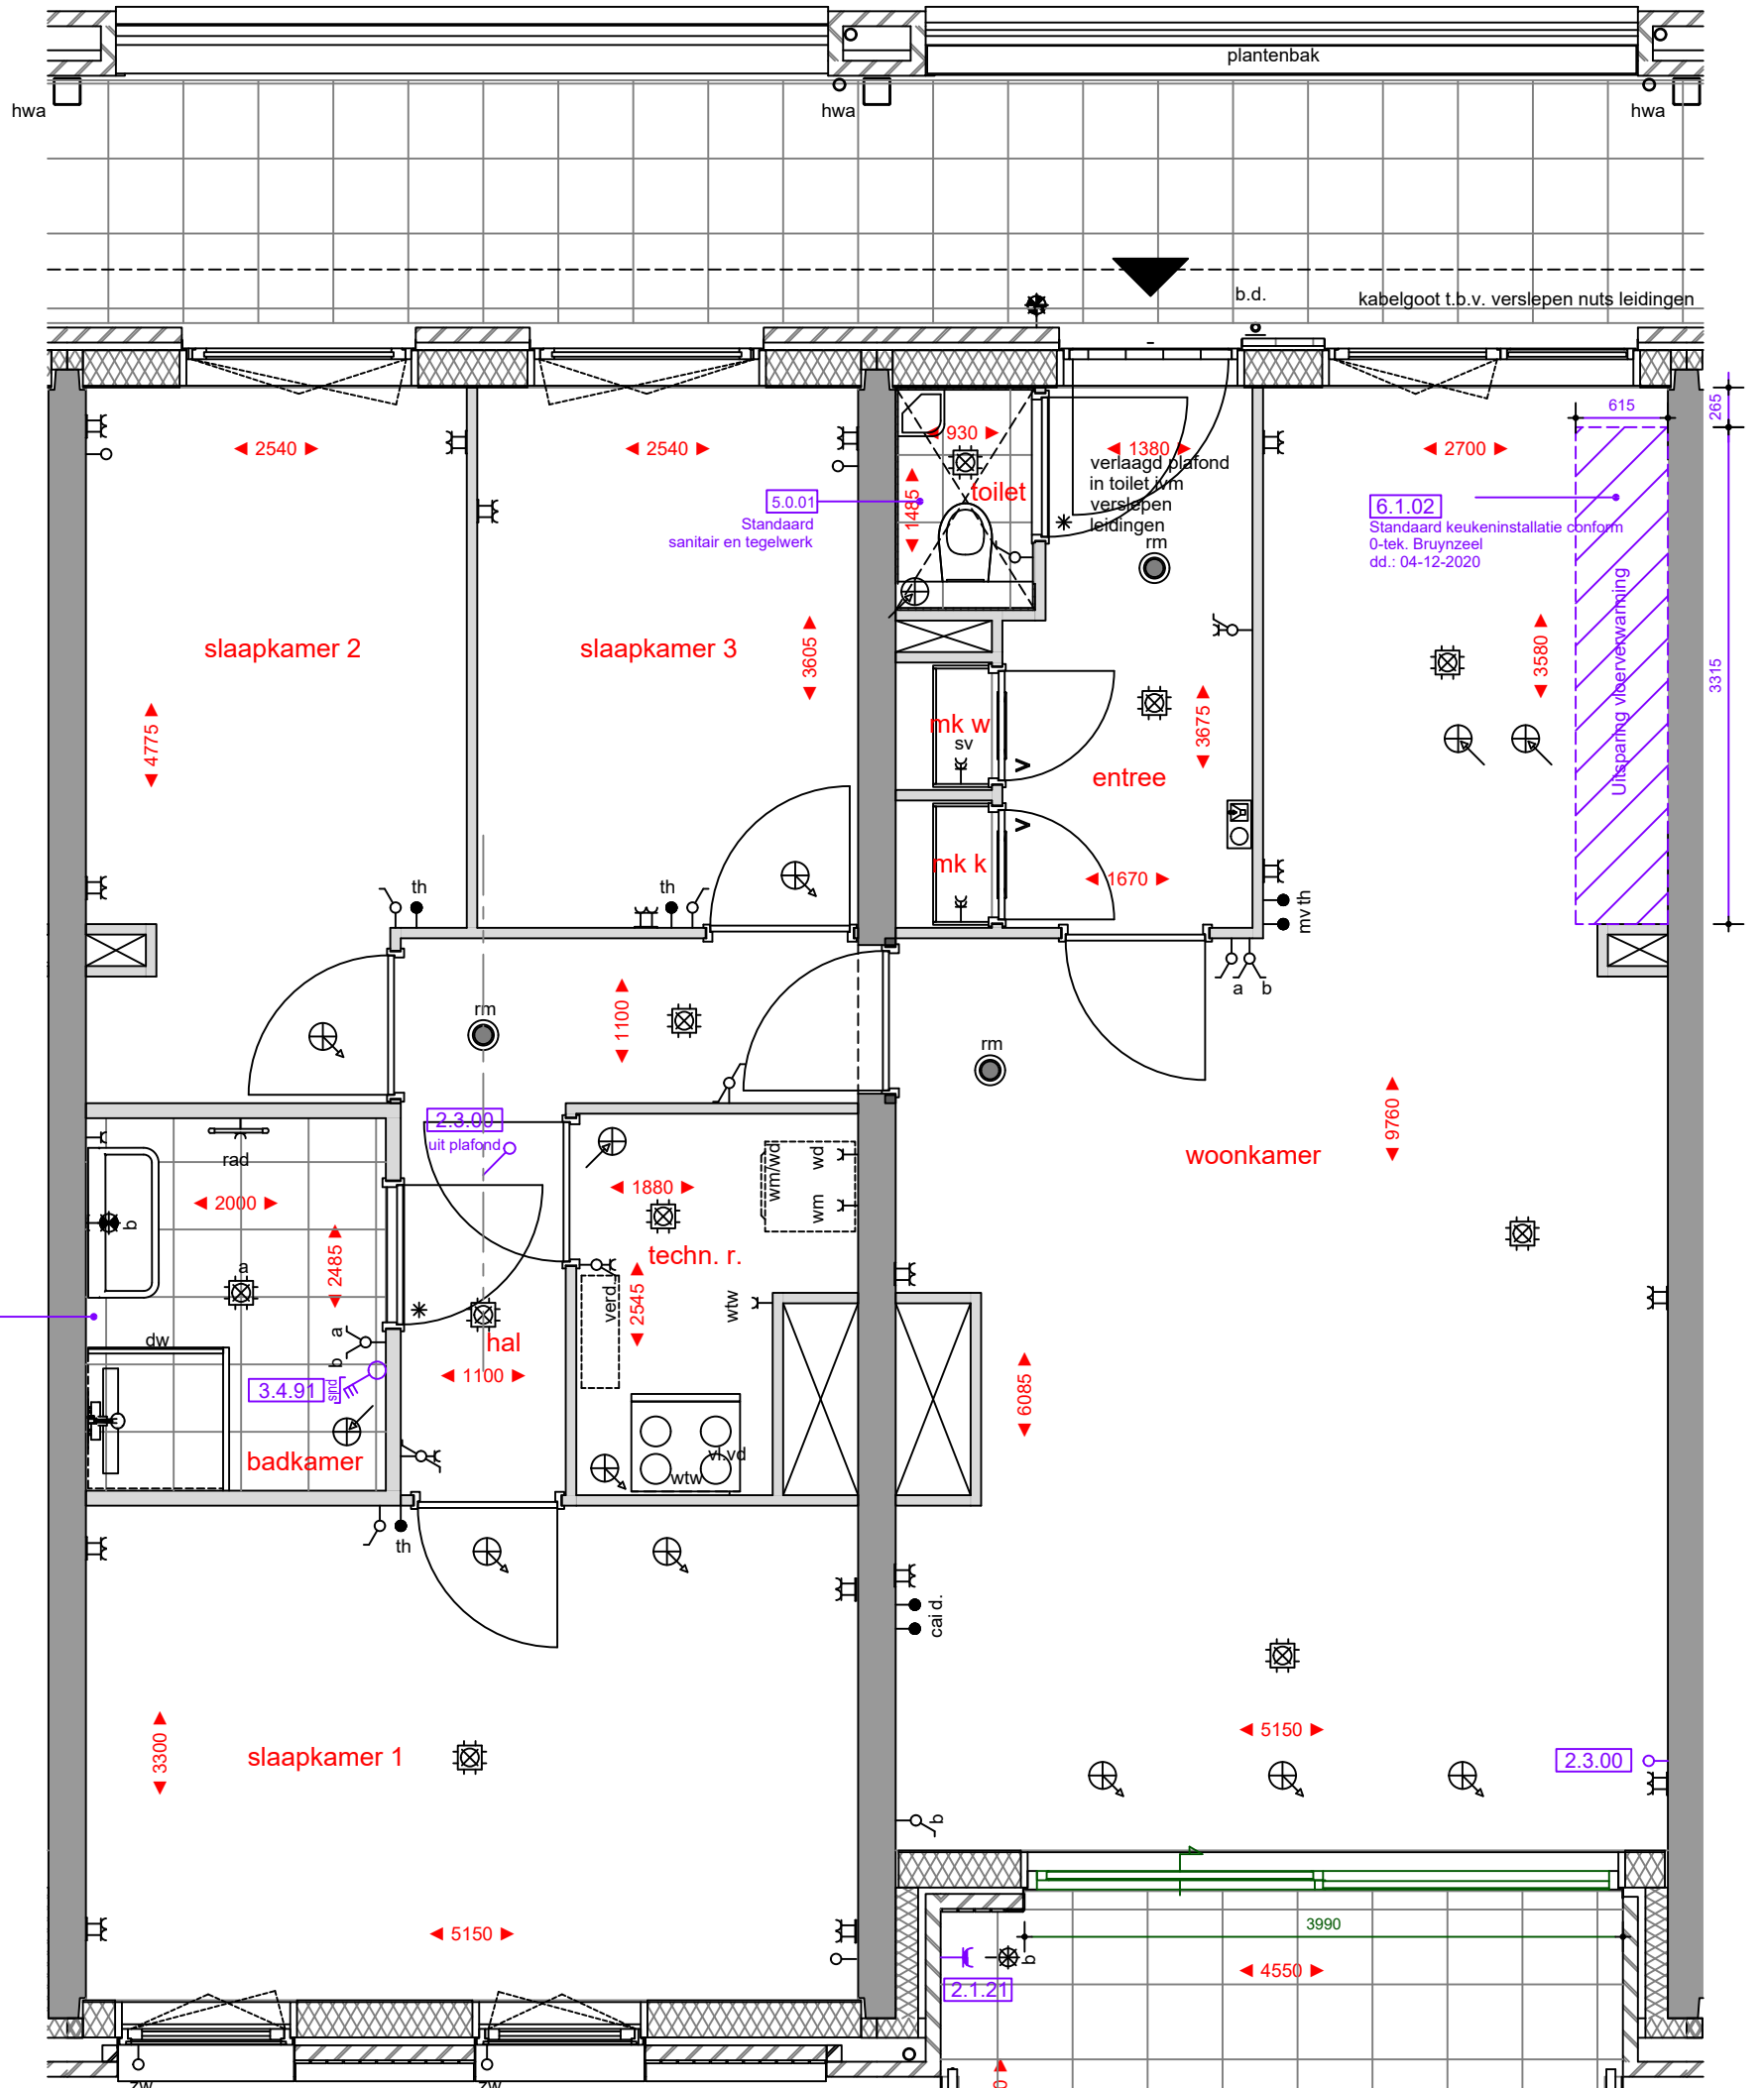

Opmerkingen:  
De aangegeven maatvoering is indicatief.  
De exacte maatvoering wordt bepaald in het werk.  
Definitieve positie ventilatie punten is nader te bepalen.

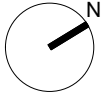

Project:  
**2401 - De Nieuwe Defensie**

Onderwerp:  
**2e verdieping**

era contour | TBI **2.07.088**

datum tekening: 09-09-2021    getekend: BCD    formaat: A3

schaal: 1:50    tekeningnummer: 2.07.088-01

bouwnummer: