

Opmerkingen:
 De aangegeven maatvoering is indicatief.
 De exacte maatvoering wordt bepaald in het werk.
 Definitieve positie ventilatie punten is nader te bepalen.



Project:
2401 - De Nieuwe Defensie


Onderwerp:
begane grond



era contour | TBI **2.11.131**

erratum dd.: 05-05-2021
 datum tekening: 19-07-2021
 getekend: BCD
 formaat: A3
 schaal: 1:50
 tekeningnummer: 2.11.131-01

bouwnummer:


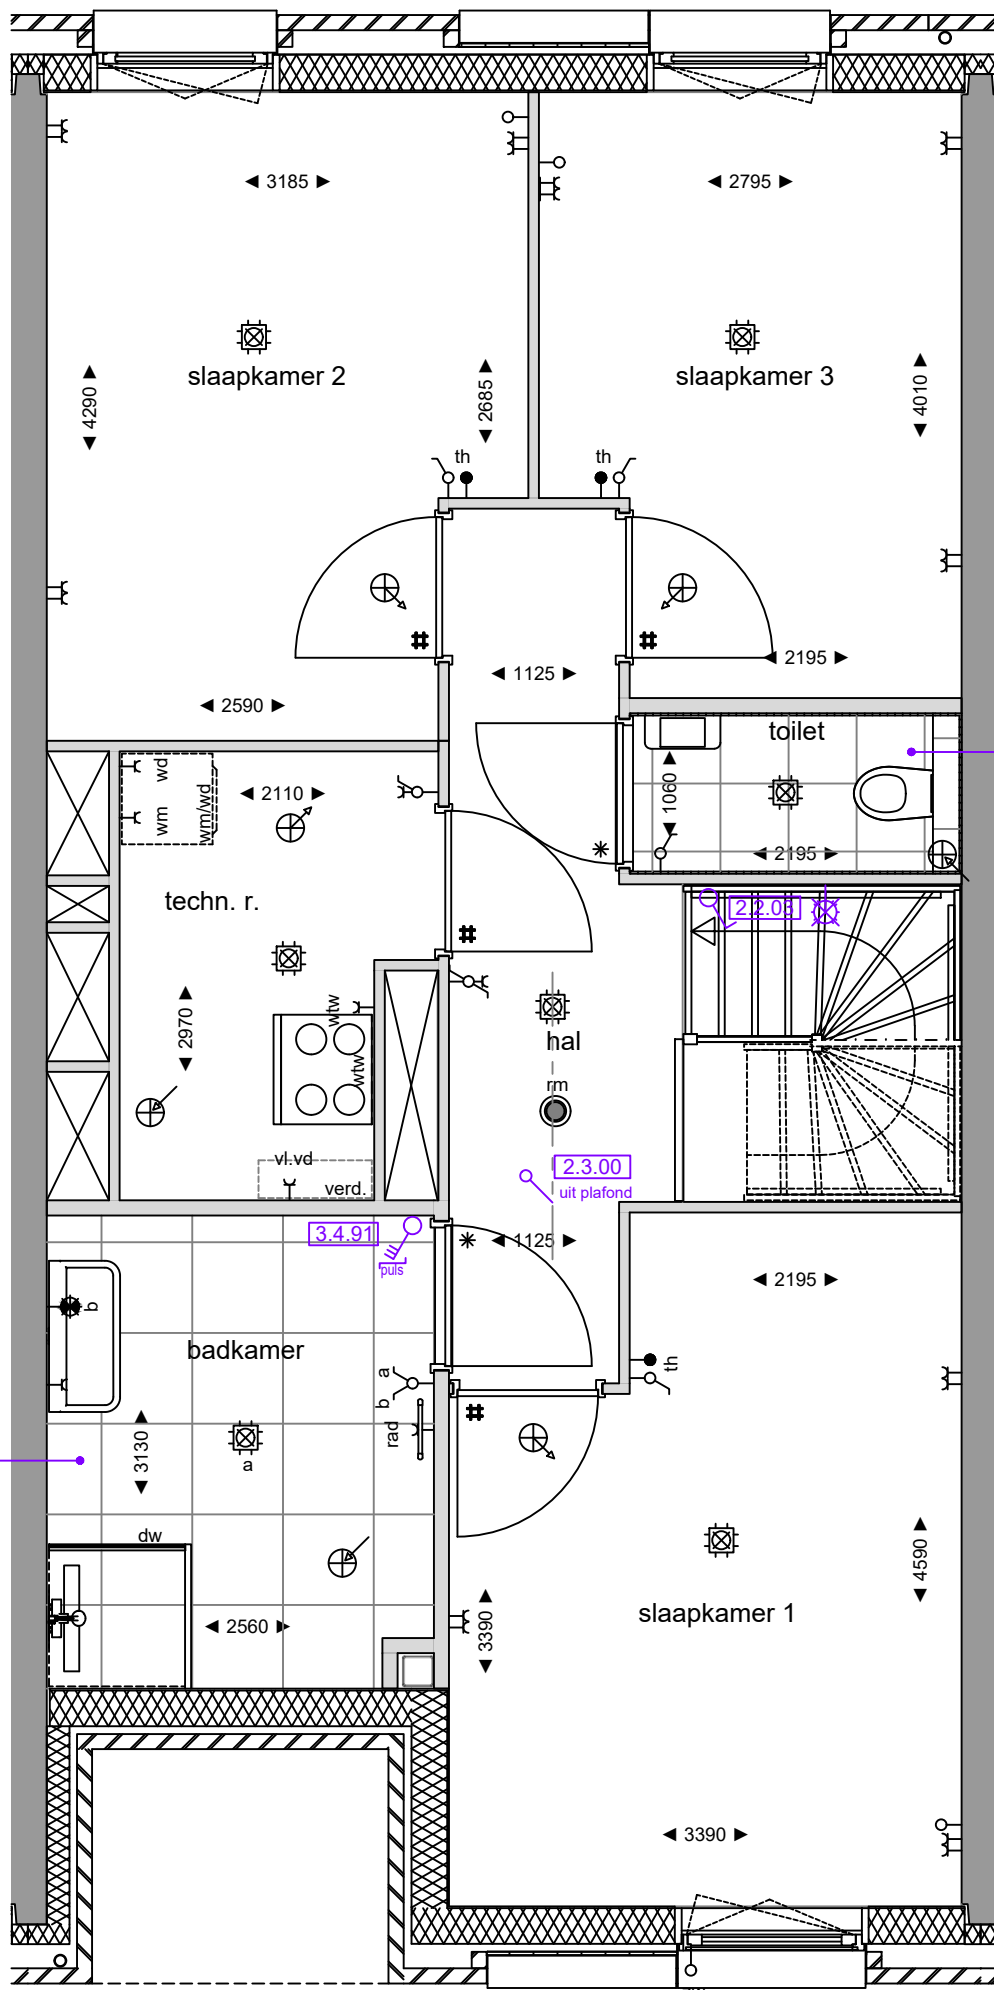


5.0.01
Standaard
sanitair en tegelwerk

5.0.01
Standaard
sanitair en tegelwerk

2.3.00
uit plafond

3.4.91
puls

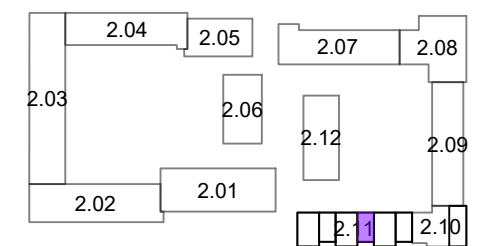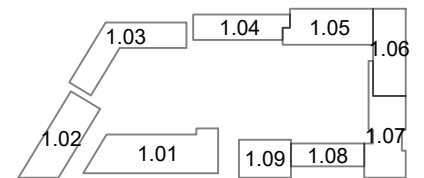

Opmerkingen:
De aangegeven maatvoering is indicatief.
De exacte maatvoering wordt bepaald in het werk.
Definitieve positie ventilatie punten is nader te bepalen.