

2.09.122	2.09.122	2.09.121	2.09.121	2.09.120	2.09.120
2.09.122	2.09.121	2.09.121	2.09.121	2.09.120	2.09.120
2.09.119	2.09.118	2.09.117	2.09.116	2.09.115	2.09.114
2.09.119	2.09.118	2.09.117	2.09.116	2.09.115	2.09.114
2.09.119	2.09.118	2.09.117	2.09.116	2.09.115	2.09.114




1 : 150


2.09.120	2.09.120	2.09.121	2.09.121	2.09.122	2.09.122
2.09.120	2.09.120	2.09.121	2.09.121	2.09.121	2.09.122
2.09.114	2.09.115	2.09.116	2.09.117	2.09.118	2.09.119
2.09.114	2.09.115	2.09.116	2.09.117	2.09.118	2.09.119
2.09.114	2.09.115	2.09.116	2.09.117	2.09.118	2.09.119




1 : 150

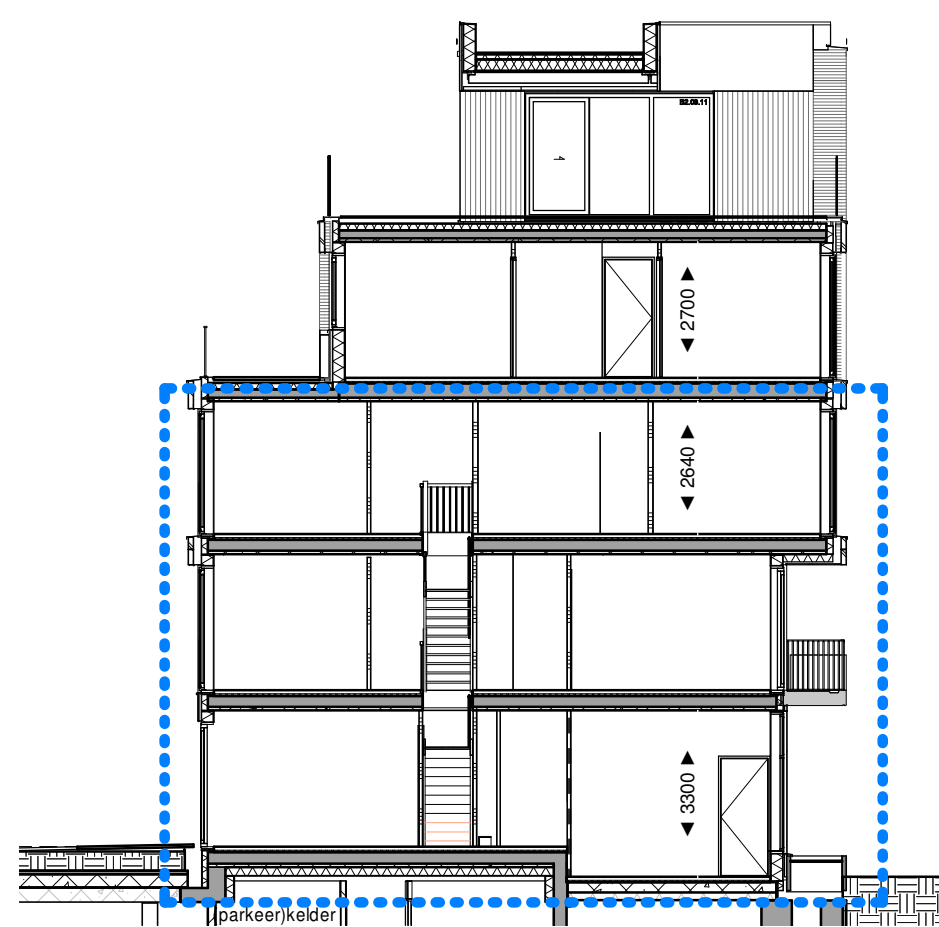


1 : 150

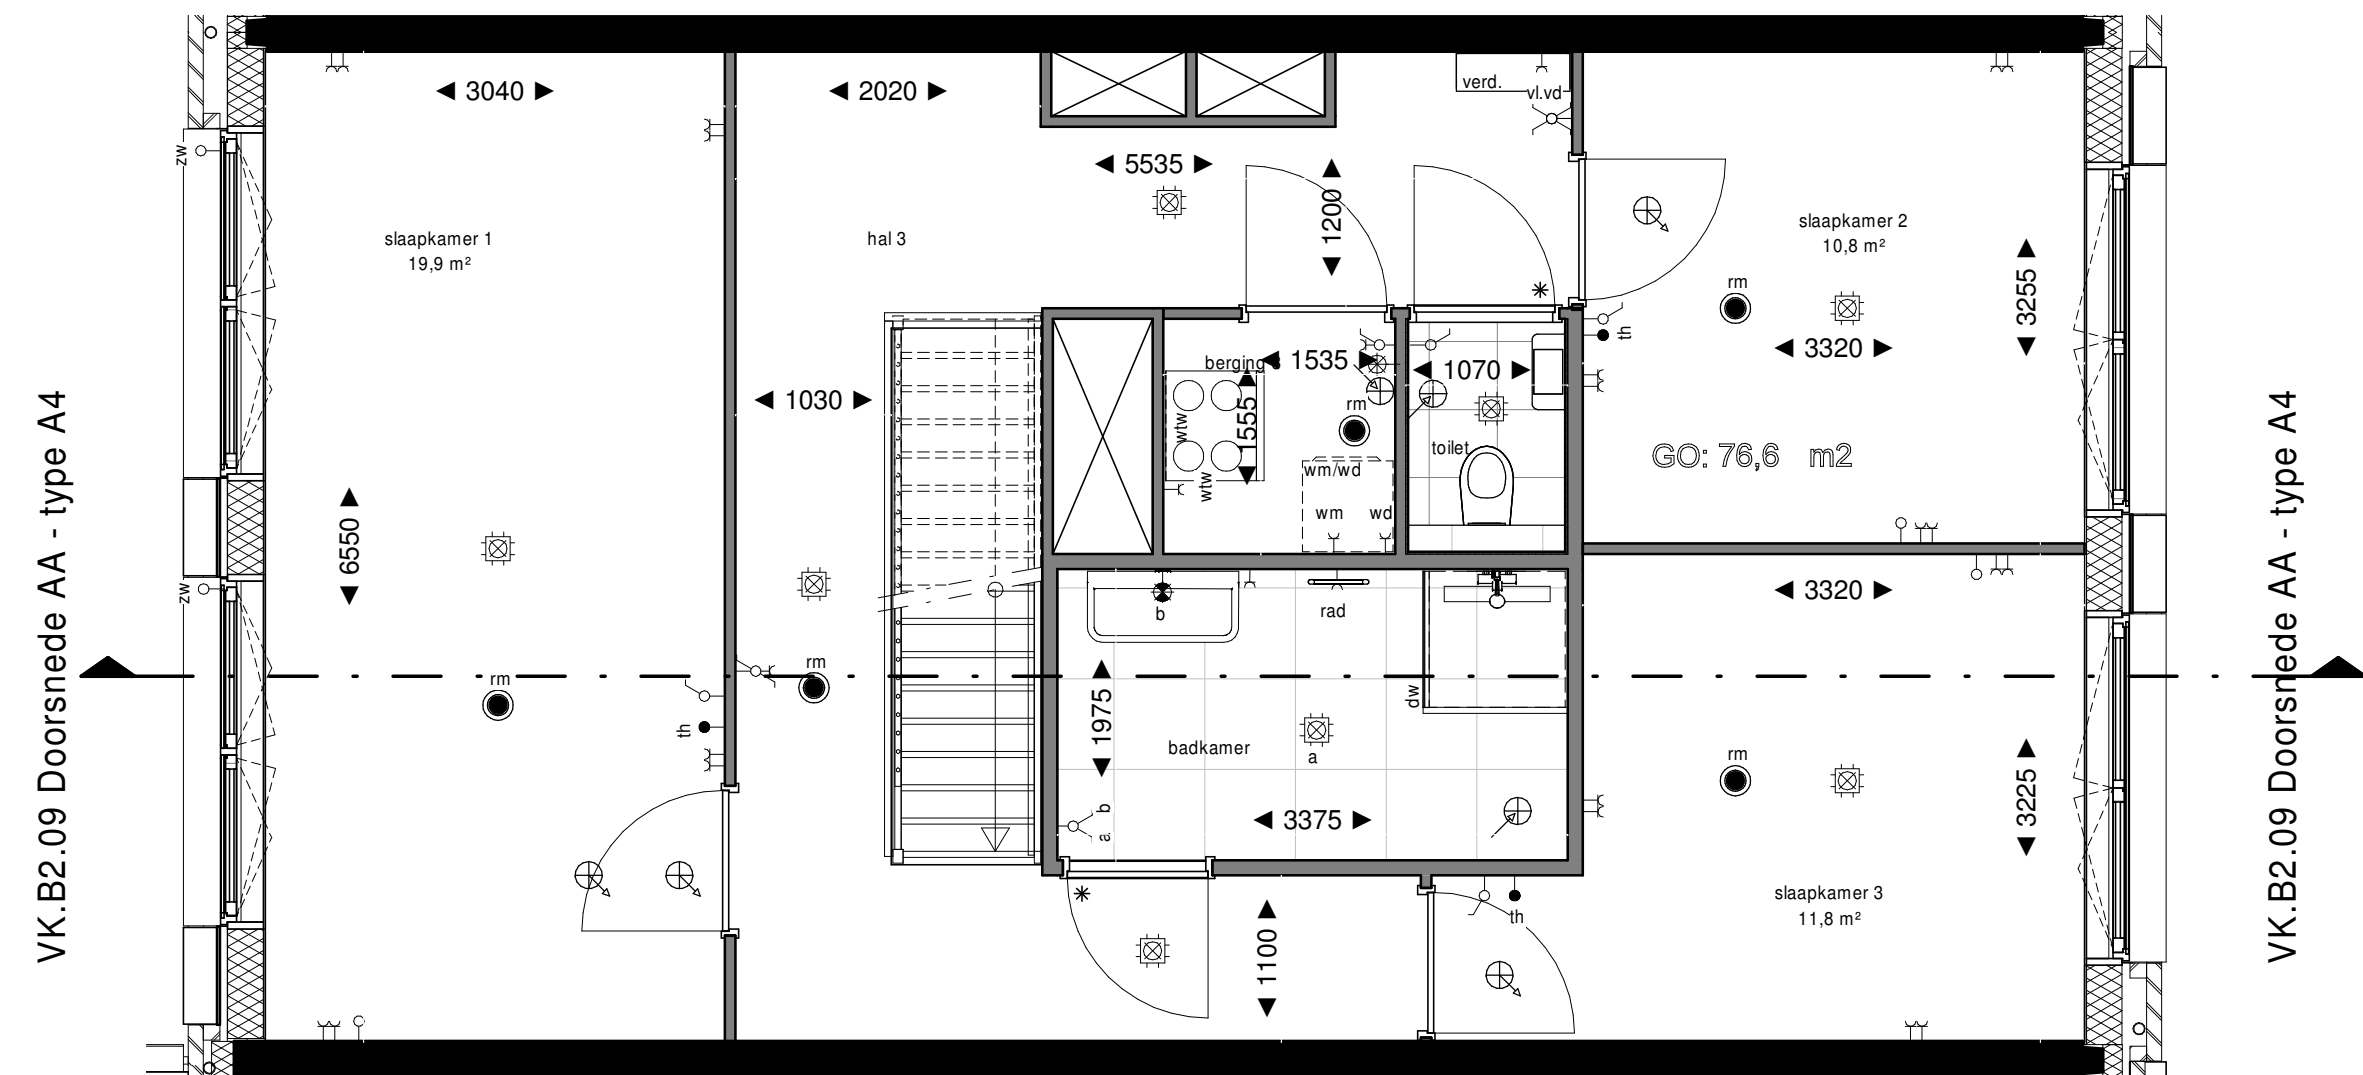

1 : 50

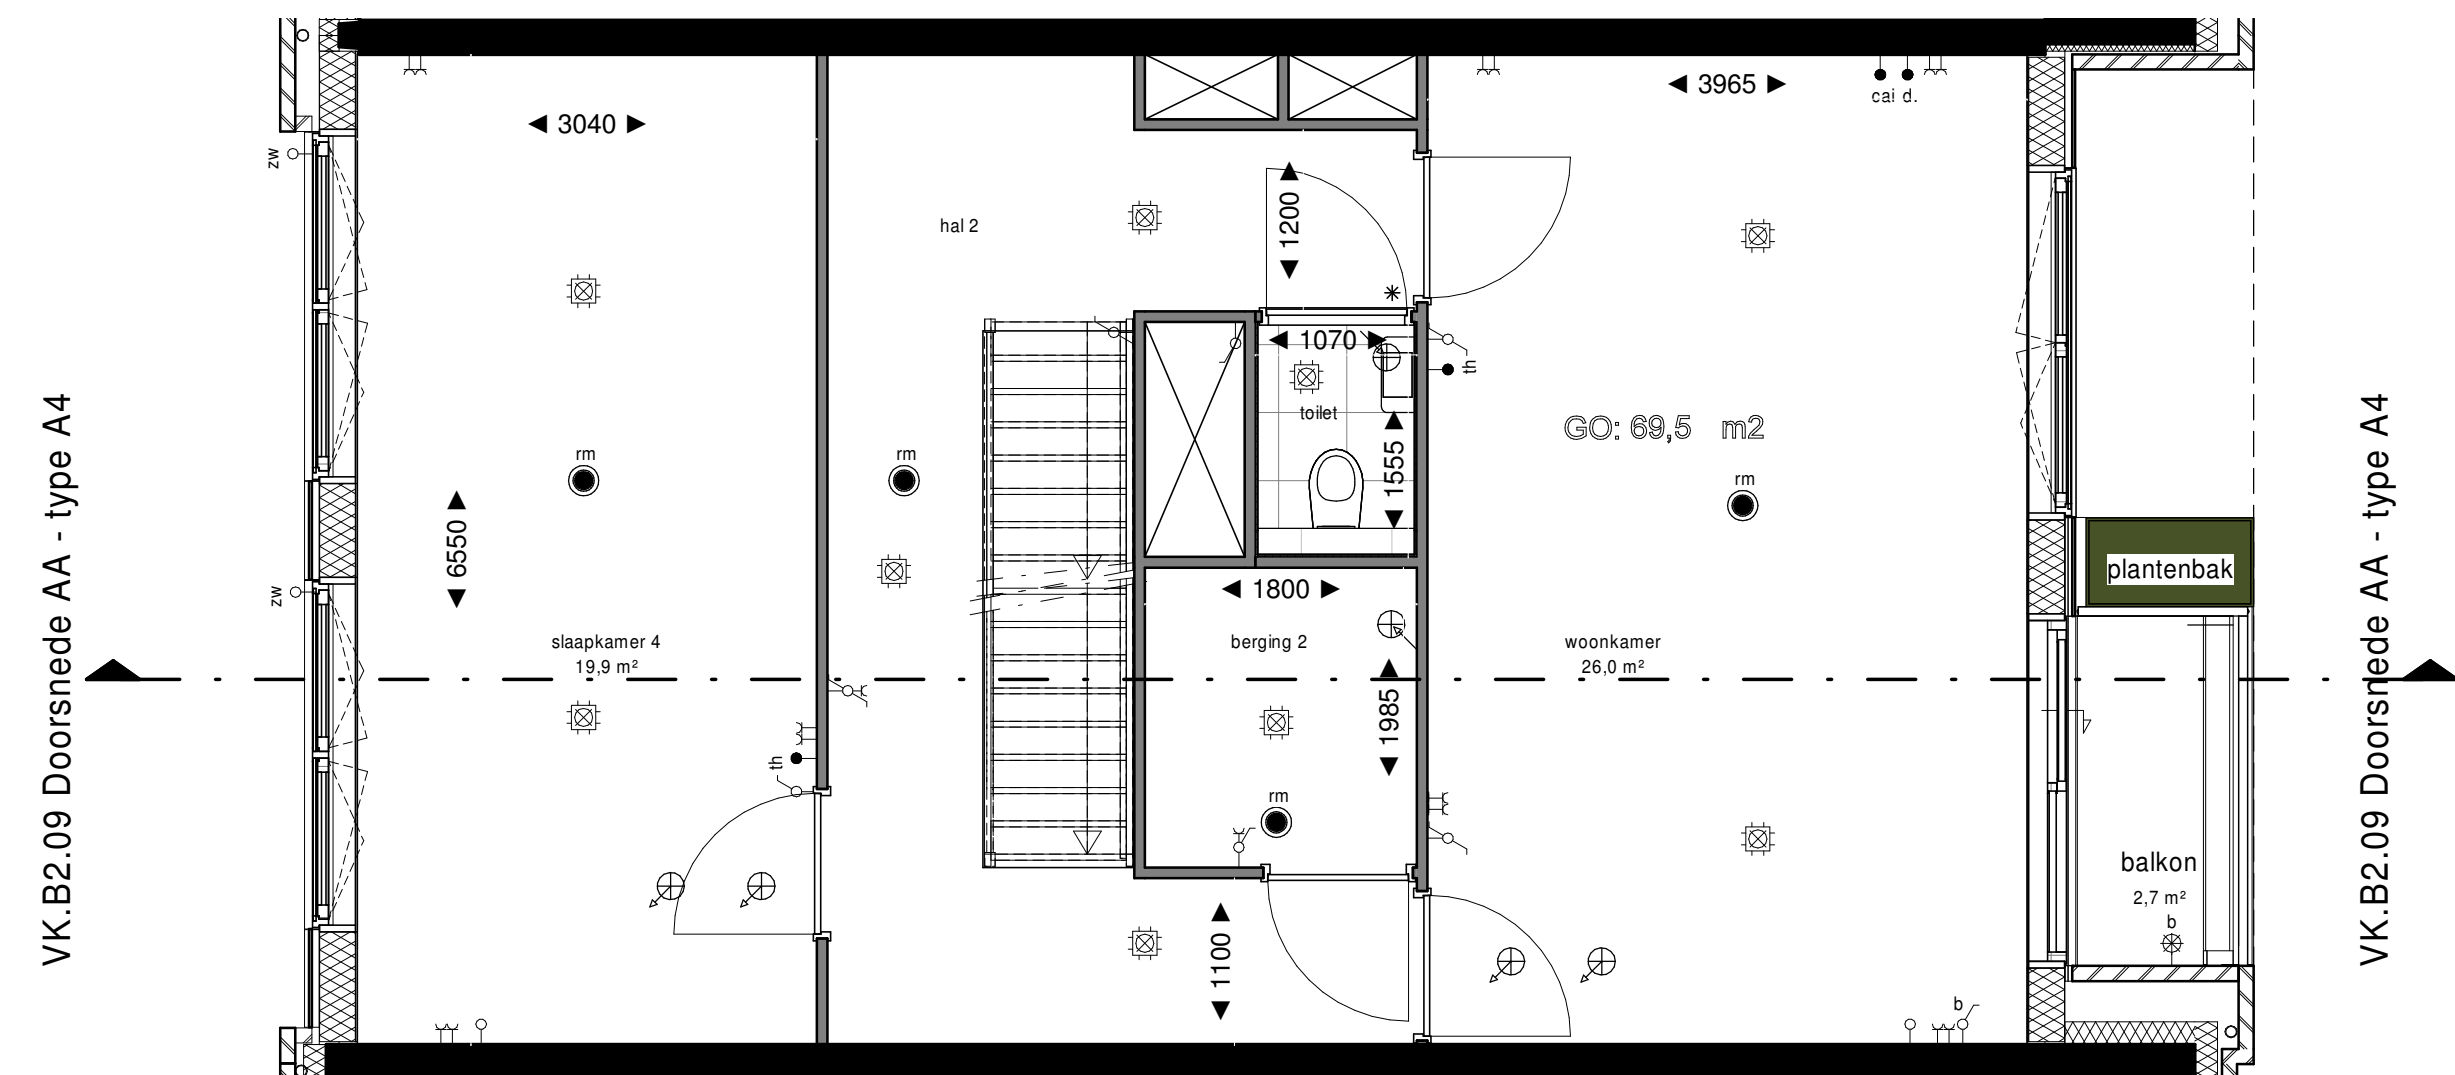

1 : 50



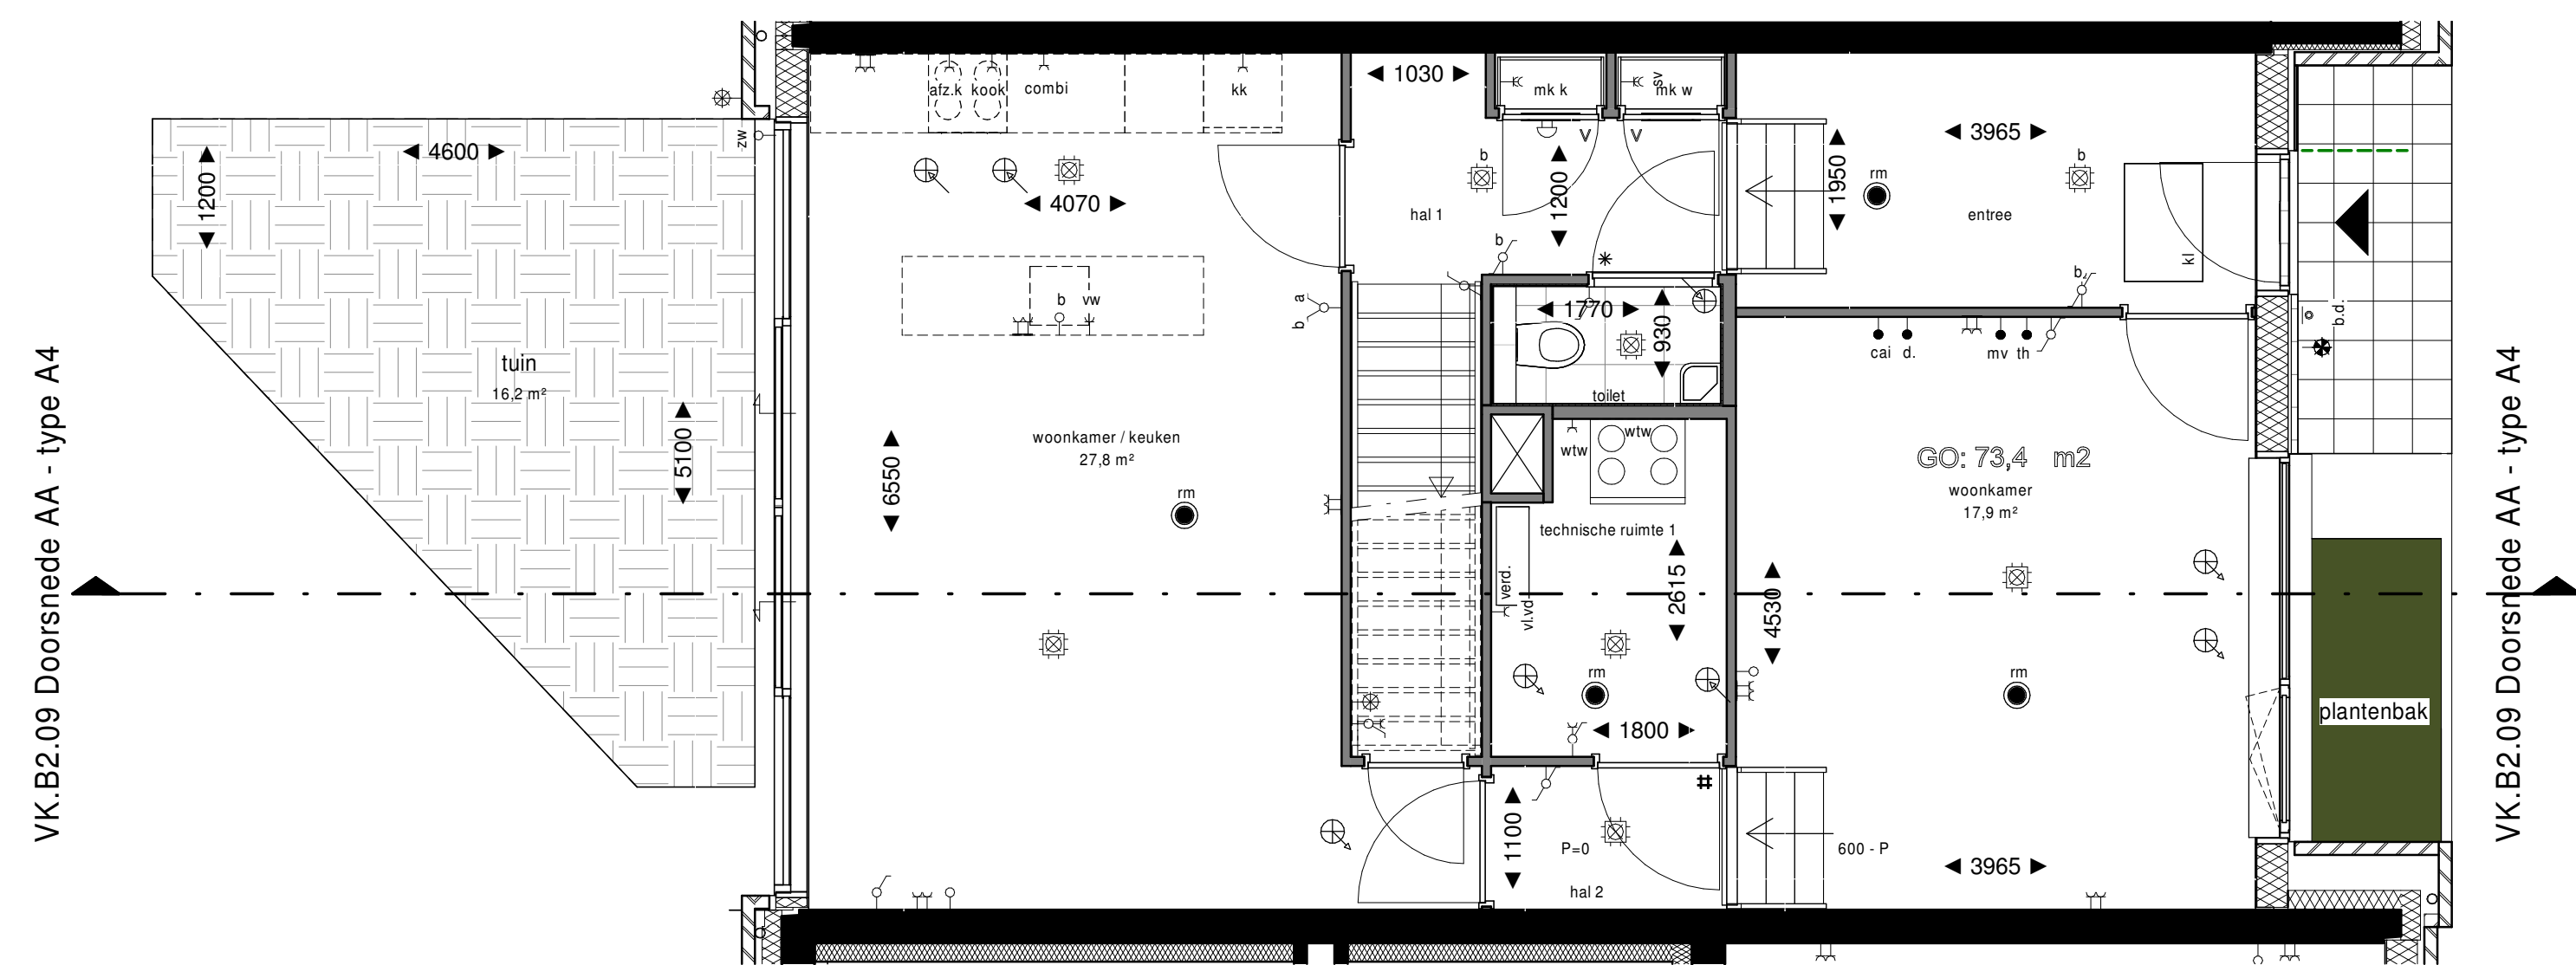



1 : 50

Renvooi		
	schakelaar, 1-polig	 centraaldoos met lichtpunt
	schakelaar, 1-polig dubbel	 bedrukker
	schakelaar, wissel	 bel
	wandcontactdoos enkelvoudig combi schakelaar, 1-polig	 rookmelder
	wandcontactdoos enkelvoudig combi schakelaar, wissel	 intercom
	schakelaar, 3-standen	 izoe leiding zwenking
	wandcontactdoos enkelvoudig	 elektrische radiator
	wandcontactdoos tweevoudig	 kookkast
	wandcontactdoos 2-voudig in 2 inbouwdozen	 kooktoestel
	wandcontactdoos enkelvoudig, waterdicht	 thermostaat
	aansluitpunt bedraad	 dit
	aansluitpunt onbedraad	 videofoon
	wandlichtpunt met armatuur	 vaatwasser
	wandlichtpunt waterdicht	 wasdroger
	wandlichtpunt zonder armatuur	 wasmachine
	ventilatie toevoer	 warmte terugwinning
	ventilatie afvoer	 vloerverwarming
mk	meterkast	 stadverwarming

| Elektrische installatie volgens NPR 5310

Renvooi Bouwkundig

   	constructief beton		radiator in badkamer
	beton(gevel)		woning entree
	metselwerk baksteen		deur
	aluminium beplating		
	houtskeletbouw wand		
			
			
	isolatie		
	bandenwand gibo		
	winkelgeleerik		
			
	vloertegels binnen		
			
	vloertegels buiten		
			
	bestrating		

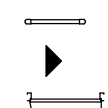

V

#

ventilatorrooster in deur

zwaardere deur met valdorpel, kunststenen dorpel onder de deur en snoerprofiel in het kozijn

voerverwarming verdeler

warmte terugwinning

noodoverstort

douchewand


kruipruik

hemelwaterafvoer

* dorpel

Plantenbakken aan galerij en schachten zijn gemeenschappelijk, geen onderdeel van woningen.

- De posities van de afzuiptugten mechanische ventilatie zijn indicatief op de tekening weergegeven. Na een verdere technische afstemming wordt het definitieve aantal en posities vastgesteld. Deze kunnen afwijken t.o.v. de posities op uw contract tekening.
- De posities van alle schakelaars en lichtpunten zijn indicatief op de tekening weergegeven. Na een verdere technische afstemming worden de definitieve posities vastgesteld. Deze kunnen afwijken t.o.v. de posities op uw contract tekening
3. Algemeen: getoonde maatvoering is circa maatvoering. Dit kan bij oplevering mogelijk afwijken van de eerder genoemde technische uitwerking.
4. Algemeen: matlijnen zijn plaatselijk gemeten. Oppervlakten houden derhalve rekening met sprongen in de ruimten.
5. Algemeen: voor beschrijving materialen en kleuren zie TO (technische omschrijving)
6. Algemeen: installaties op de daken zijn indicatief. Dit kan bij oplevering mogelijk afwijken als gevolg van nadere technische uitwerking.
7. Bk hekwerken 1000/1200 + vloer, tenzij anders aangegeven.

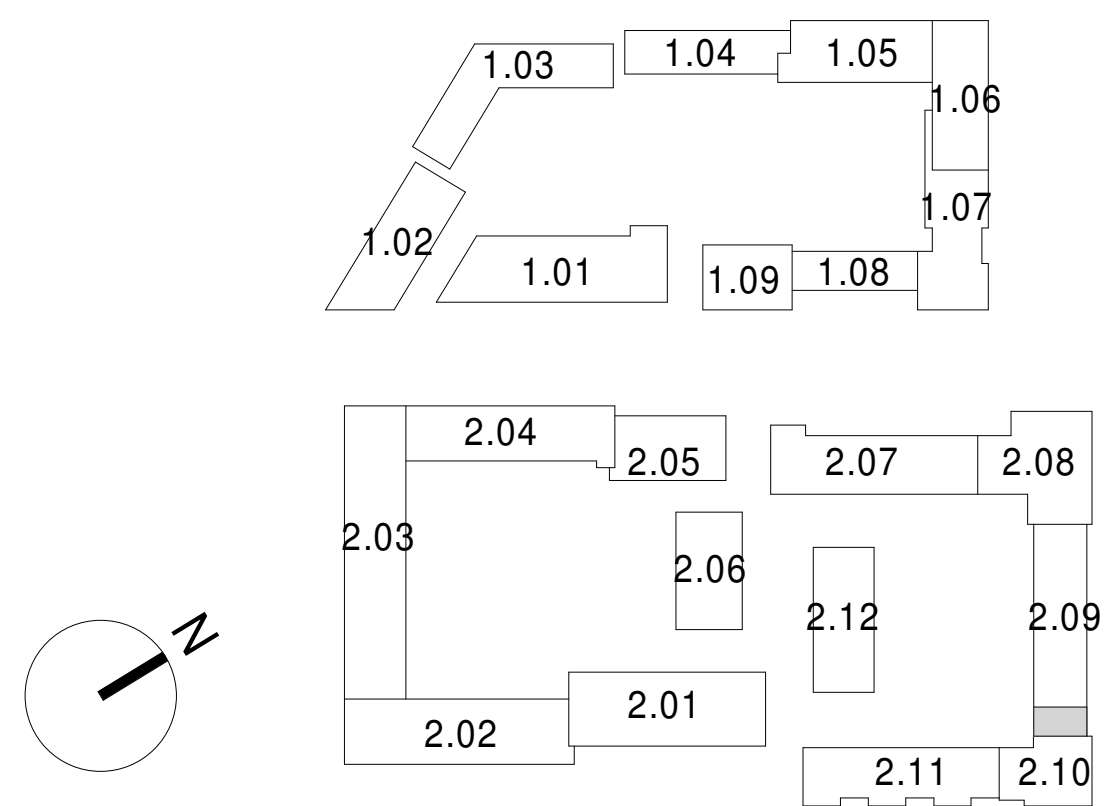

Project: De Nieuwe Defensie
Utrecht

Onderwerp: Verkooptekening
Woningtype 2.09.A4
Bouwnummer: 2.09.115

Schaal: As indicated
Datum: 05-05-2021
Wijziging:

B9.2.09.904