

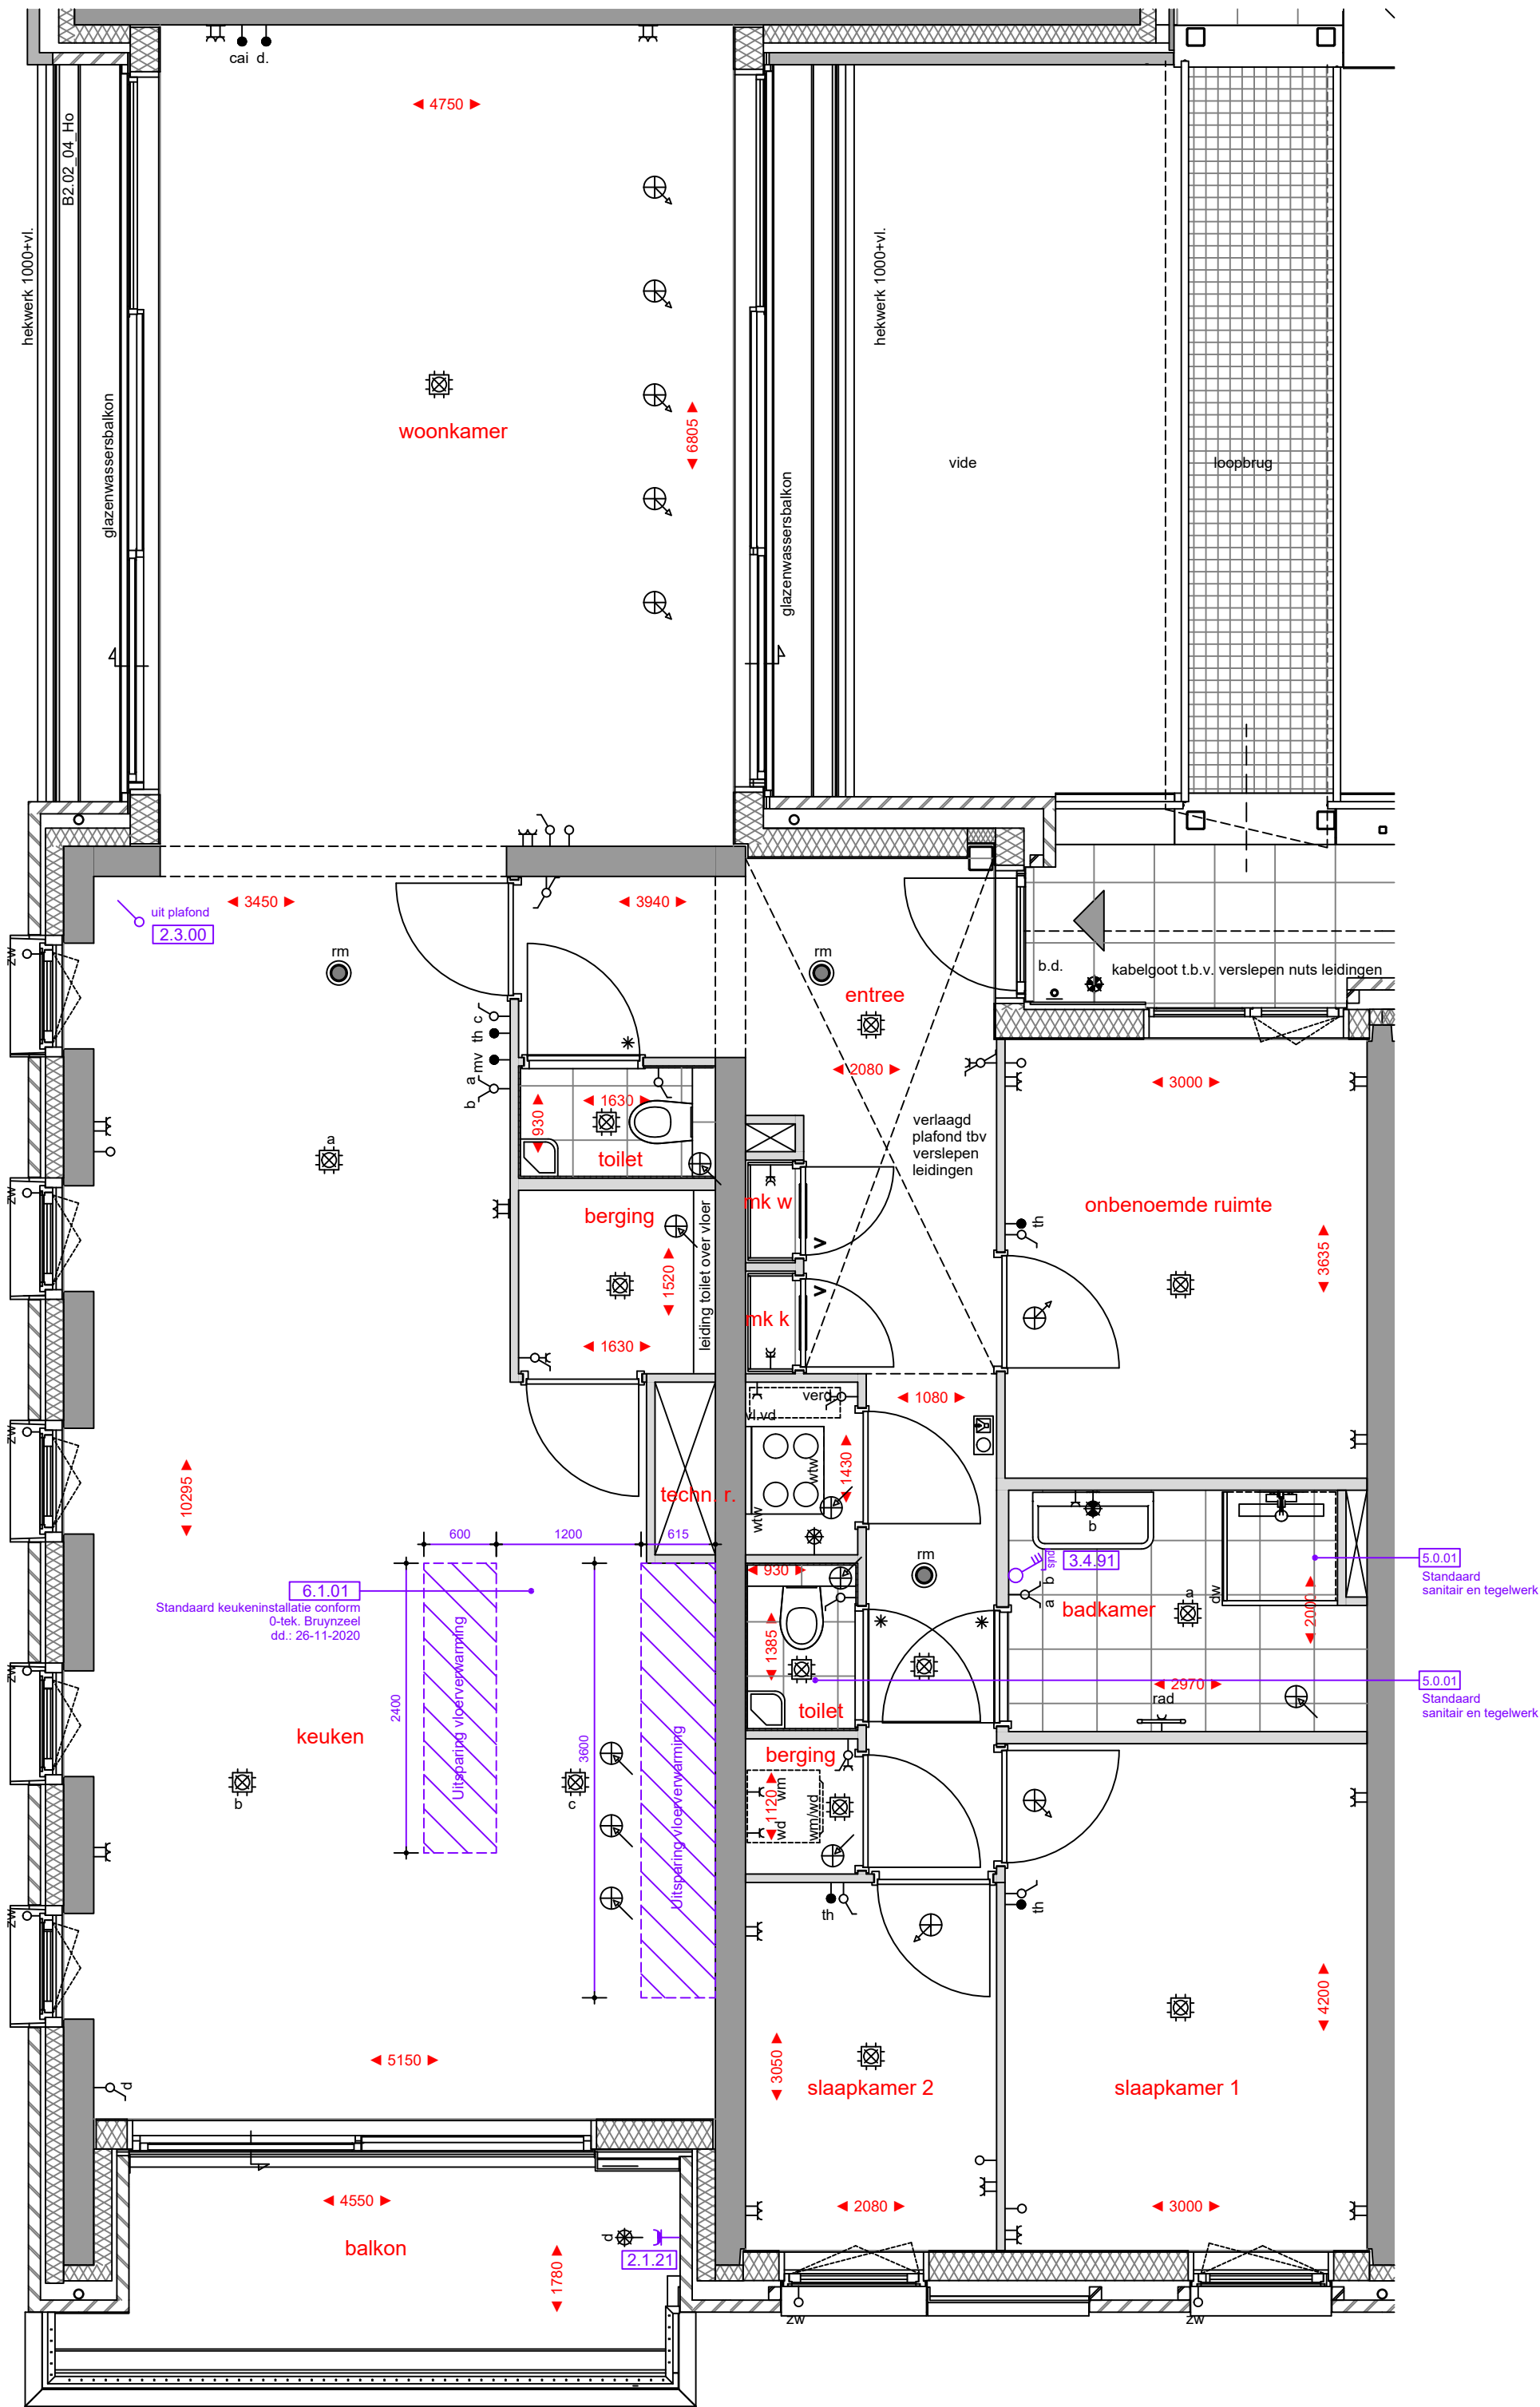


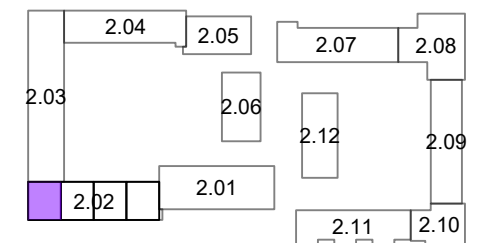

1.3.00
Binnendeuren conform standaard

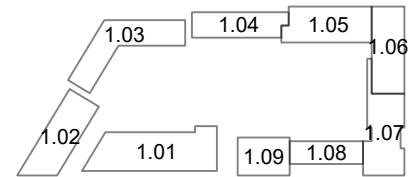

Project:
2401 - De Nieuwe Defensie

Onderwerp:
2e verdieping

Opmerkingen:
De aangegeven maatvoering is indicatief.
De exacte maatvoering wordt bepaald in het werk.
Definitieve positie ventilatie punten is nader te bepalen.

era contour TBI 2.02.026

datum tekening: 06-09-2021 getekend: BCD formaat: A2

schaal: 1:50 tekeningnummer: 2.02.026-01