

bouwnummer

|          |          |          |          |          |          |
|----------|----------|----------|----------|----------|----------|
| 3.09.440 | 3.09.440 | 3.09.440 | 3.09.439 | 3.09.439 | 3.09.439 |
| 3.09.438 | 3.09.438 | 3.09.438 | 3.09.437 | 3.09.437 | 3.09.437 |
| 3.09.436 | 3.09.436 | 3.09.436 | 3.09.435 | 3.09.435 | 3.09.435 |
| 3.09.434 | 3.09.434 | 3.09.434 | 3.09.433 | 3.09.433 | 3.09.433 |
| 3.09.432 | 3.09.431 |          |          | 3.09.430 | 3.09.429 |
| 3.09.432 | 3.09.431 |          |          | 3.09.430 | 3.09.429 |



Noord-Oostgevel (Straatzijde)

1 : 150


bouwnummer

|          |          |          |          |          |          |
|----------|----------|----------|----------|----------|----------|
| 3.09.439 | 3.09.439 | 3.09.439 | 3.09.440 | 3.09.440 | 3.09.440 |
| 3.09.437 | 3.09.437 | 3.09.437 | 3.09.438 | 3.09.438 | 3.09.438 |
| 3.09.435 | 3.09.435 | 3.09.435 | 3.09.436 | 3.09.436 | 3.09.436 |
| 3.09.433 | 3.09.433 | 3.09.433 | 3.09.434 | 3.09.434 | 3.09.434 |
| 3.09.429 | 3.09.430 |          | 3.09.431 | 3.09.431 | 3.09.432 |
| 3.09.429 | 3.09.430 |          | 3.09.431 | 3.09.431 | 3.09.432 |




Zuid-Westgevel (Tuinzijde)

1 : 150

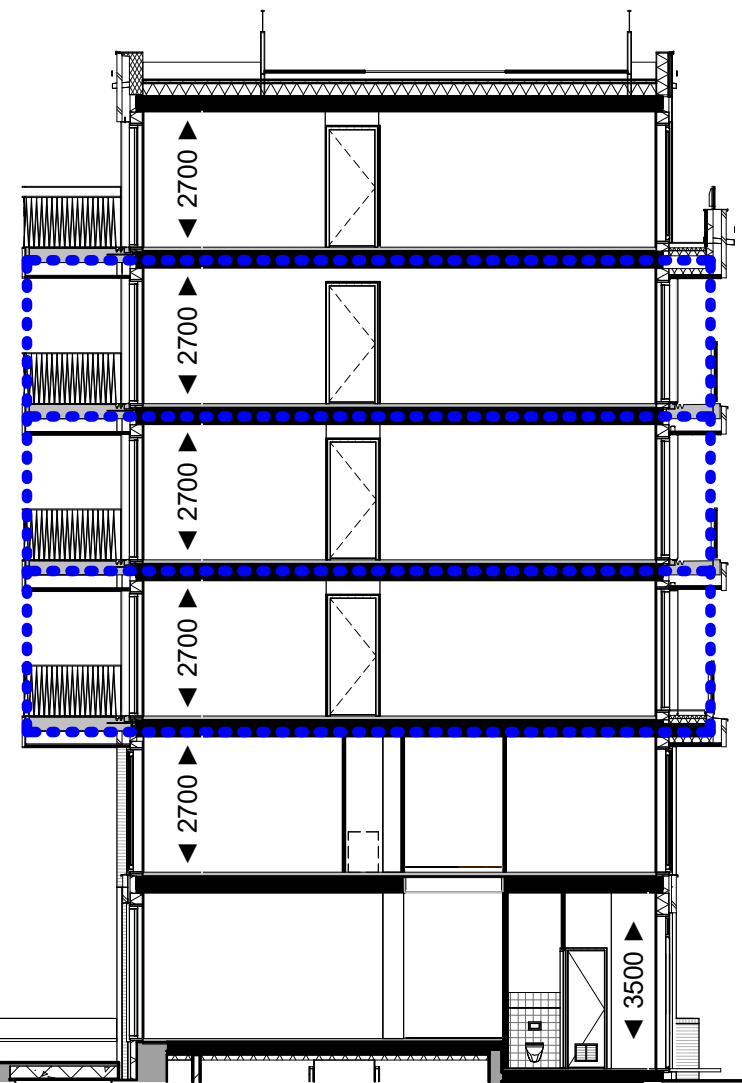

Doorsnede A-A

1 : 150

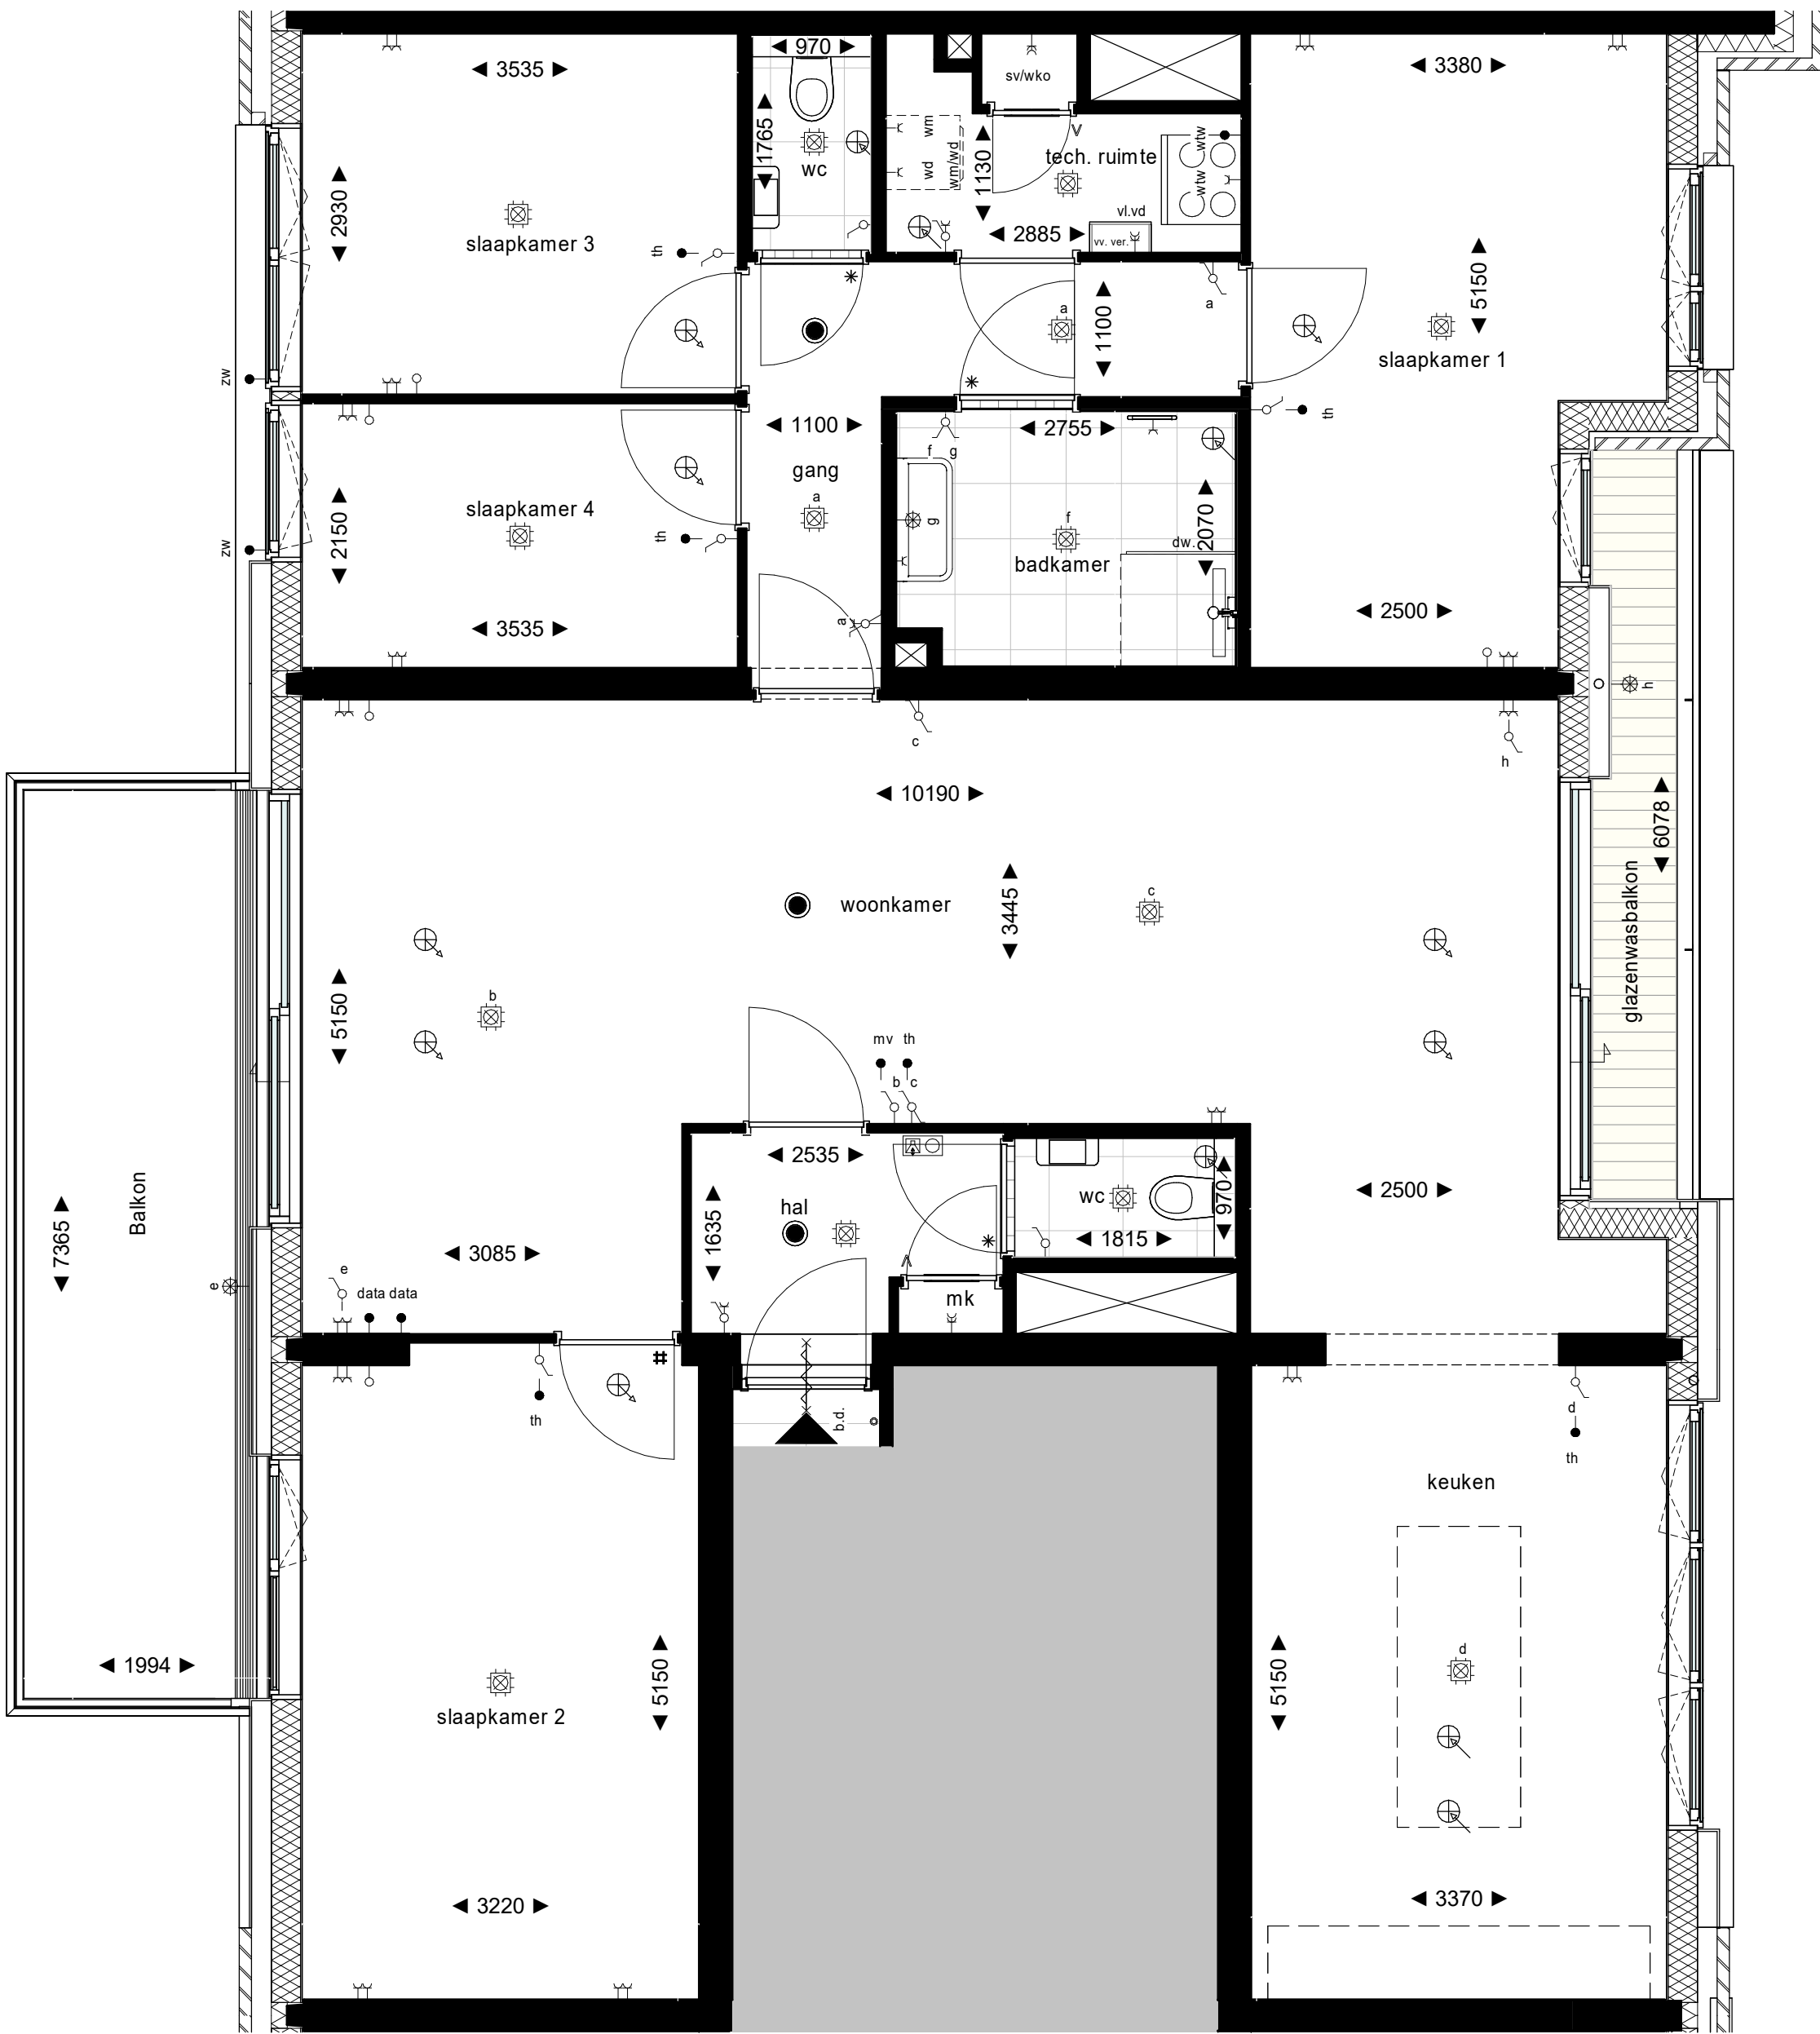

Tweede verdieping

1 : 50

Renvooi

|  |                                                       |  |                            |
|--|-------------------------------------------------------|--|----------------------------|
|  | schakelaar, 1-polig                                   |  | centraaldoos met lichtpunt |
|  | schakelaar, 1-polig dubbel                            |  | bedrukker                  |
|  | schakelaar, wissel                                    |  | bel                        |
|  | wandcontactdoos enkelvoudig combi schakelaar, 1-polig |  | rookmelder                 |
|  | wandcontactdoos enkelvoudig combi schakelaar, wissel  |  | videfoon                   |
|  | schakelaar, 3-standen                                 |  | leiding zonnepaneel        |
|  | wandcontactdoos enkelvoudig                           |  | elektrische radiator       |
|  | wandcontactdoos tweevoudig                            |  | koeikast                   |
|  | wandcontactdoos 2-voudig in 2 inbouwdozen             |  | kooktoetsel                |
|  | wandcontactdoos enkelvoudig, waterdicht               |  | thermostaat                |
|  | aansluitpunt bedraad                                  |  | data                       |
|  | aansluitpunt onbedraad                                |  | vaatwasser                 |
|  | wandlichtpunt met armatuur                            |  | wasdroger                  |
|  | wandlichtpunt waterdicht                              |  | wasmachine                 |
|  | wandlichtpunt zonder armatuur                         |  | warmte terugwinning        |
|  | ventilatie toevoer                                    |  | vloerverdelers             |
|  | ventilatie afvoer                                     |  | stadsverwarming/WKO        |
|  | meterkast                                             |  |                            |

| Elektrische installatie volgens NPR 5310


Renvooi Bouwkundig

|  |                     |  |   |
|--|---------------------|--|---|
|  | constructief beton  |  | radiator in badkamer                                                                                               |
|  | beton(gevel)        |  | woning entree   |
|  | metselwerk baksteen |  | deur   |
|  | aluminium beplating |  | deurdranger   |
|  | keramische gevel    |  | dorpel   |
|  | houtskeletbouw wand |  | ventilatierooster in deur                                                                                          |
|  | isolatie            |  | zwaardere deur (indien noodzakelijk met valdorpel, kunststalen dorpel onder de deur en snoerprofiel in het kozijn) |
|  | binnenwand gibo     |  | huisnummer bordje                                                                                                  |
|  | wandtegels          |  | vloerverwarming verdeler                                                                                           |
|  | vloertegels binnen  |  | warmte terugwinning                                                                                                |
|  | vloertegels buiten  |  | noodoverstort   |
|  | maaiveld            |  | douchewand   |
|  |                     |  | kruipruimte   |
|  |                     |  | hemelwaterafvoer                                                                                                   |

Plantenbakken aan galerij en schachten zijn gemeenschappelijk, geen onderdeel van woningen.

- De posities van de afzuigpunten mechanische ventilatie zijn indicatief op de tekening weergegeven. Na een verdere technische afstemming wordt het definitieve aantal en posities vastgesteld. Deze kunnen afwijken t.o.v. de posities op uw contract tekening.
- De posities van alle schakelaars en lichtpunten zijn indicatief op de tekening weergegeven. Na een verdere technische afstemming worden de definitieve posities vastgesteld. Deze kunnen afwijken t.o.v. de posities op uw contract tekening.
- Algemeen: getoonde maatvoering is circa maatvoering. Dit kan bij oplevering mogelijk afwijken als gevolg van nadere technische uitwerking.
- Algemeen: maatlijnen zijn plaatselijk gemeten.
- Algemeen: voor beschrijving materialen en kleuren zie TO (technische omschrijving)
- De weergegeven installaties op de daken zijn indicatief. Dit kan bij oplevering mogelijk afwijken als gevolg van nadere technische uitwerking.
- Bk hekwerken 1000/1200 + vloer, tenzij anders aangegeven.
- De positie van de keukenopstelling is indicatief ingetekend. Welke standaard keukenopstelling bij het bouwnummer hoort is terug te vinden in Bijlage 8: Bouwnummeroverzicht van de Technische Omschrijving Verkoop
- Omliggend openbaar groen ligt ca 10cm hoger t.o.v. terras, toegangspaden conform overzichtstekening

Peil = 0 =  
4.10 +NAP

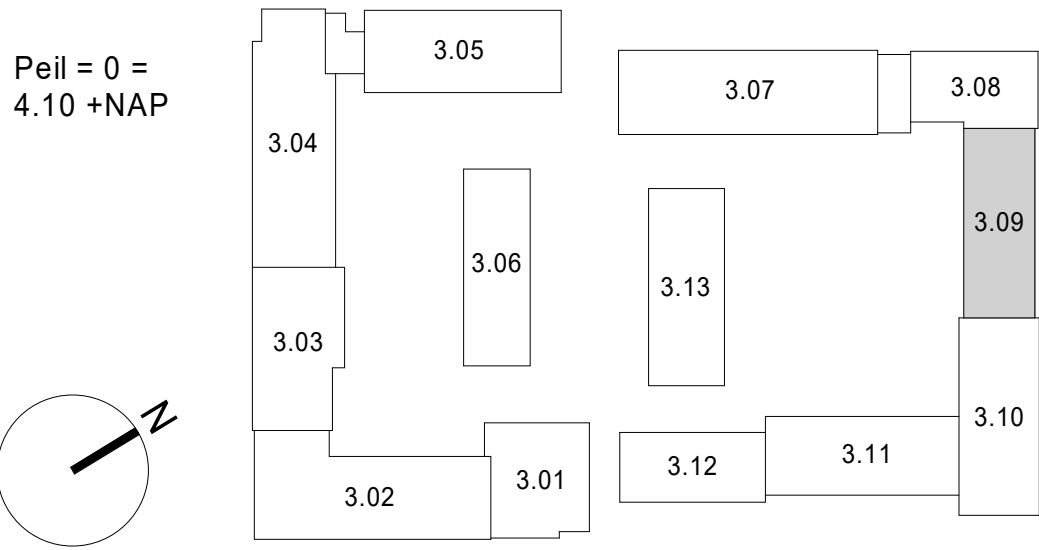

Project: De Nieuwe Defensie blok 3

Onderwerp: Verkoop - Type D  
Bouwnummer 3.09.433,  
3.09.435, 3.09.437

Schaal: als getoond

Datum: 13-10-2022

Wijziging:

B9.3.09.904