

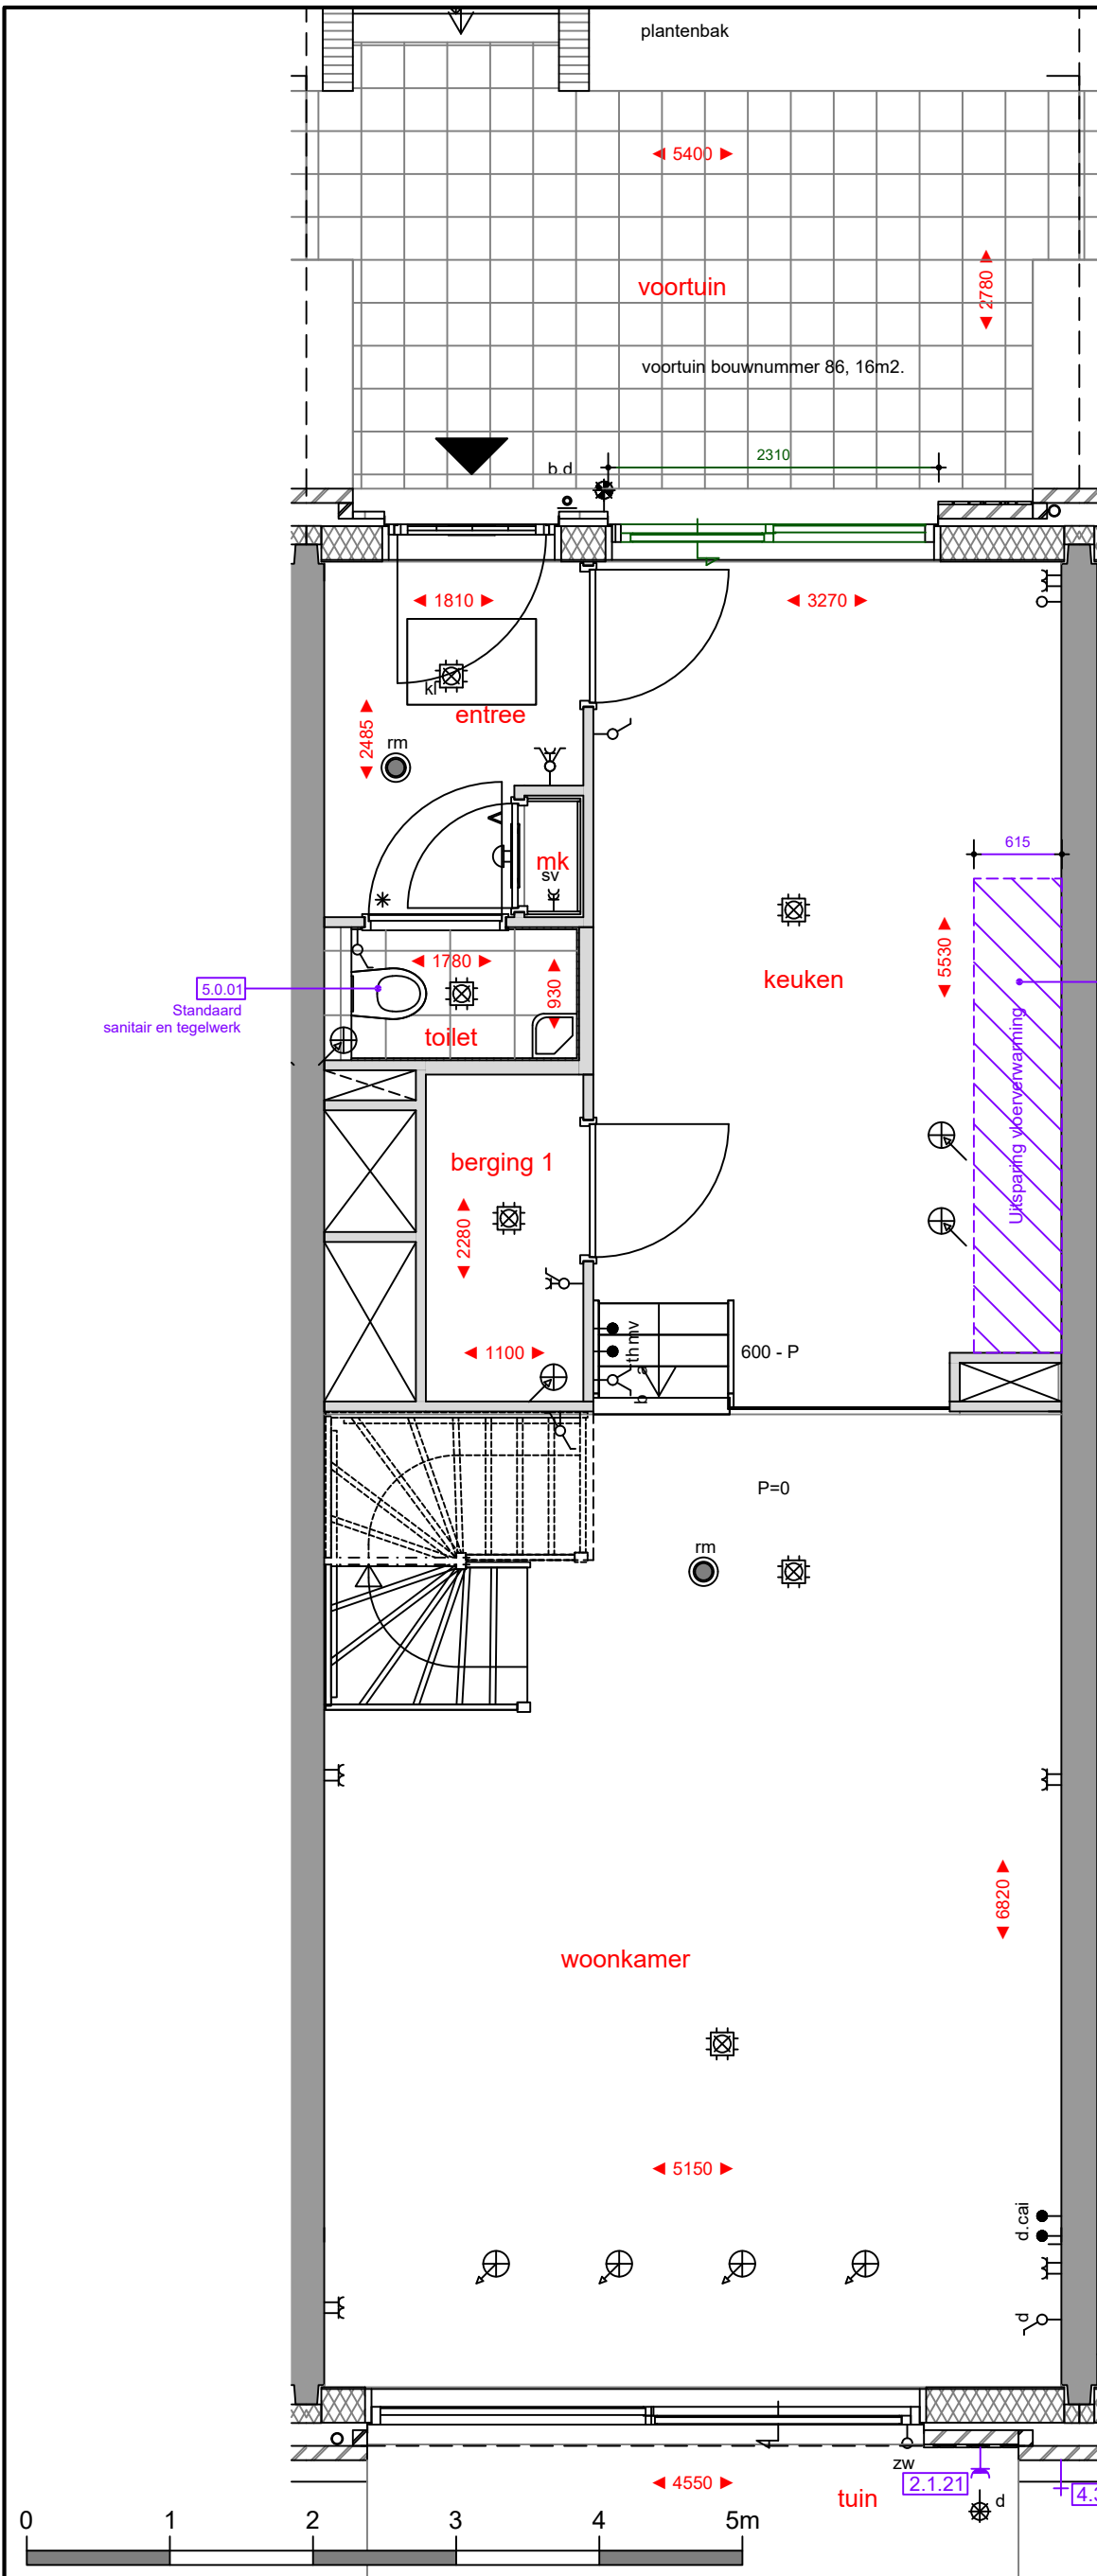


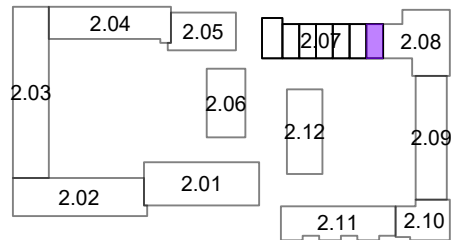

5.0.01
Standaard
sanitair en tegelwerk

6.1.04
Standaard keukeninstallatie conform
0-tek. Bruynzeel
dd.: 07-07-2020

1.3.00
Binnendeuren conform standaard

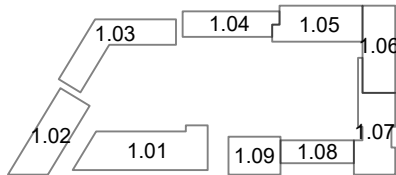

Opmerkingen:
De aangegeven maatvoering is indicatief.
De exacte maatvoering wordt bepaald in het werk.
Definitieve positie ventilatie punten is nader te bepalen.


DE NIEUWE DEFENSIE

schaal:	tekeningnummer:
1:50	2.07.086-02