

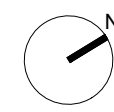


1.3.00  
Binnendeuren conform standaard

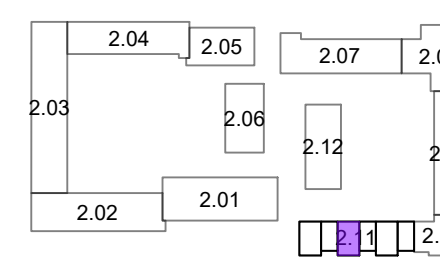

**Opmerkingen:**  
De aangegeven maatvoering is indicatief.  
De exacte maatvoering wordt bepaald in het werk.  
Definitieve positie ventilatie punten is nader te bepalen.

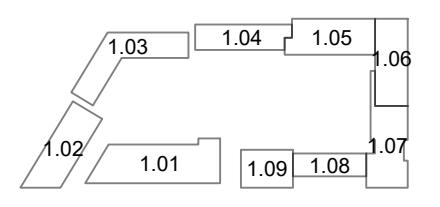

Project:  
**2401 - De Nieuwe Defensie**


Onderwerp:  
**begane grond**



era contour | TBI **2.11.130**

erratum dd.: 05-05-2021  
datum tekening: 19-07-2021  
getekend: BCD  
formaat: A3  
schaal: 1:50  
tekeningnummer: 2.11.130-01

bouwnummer:


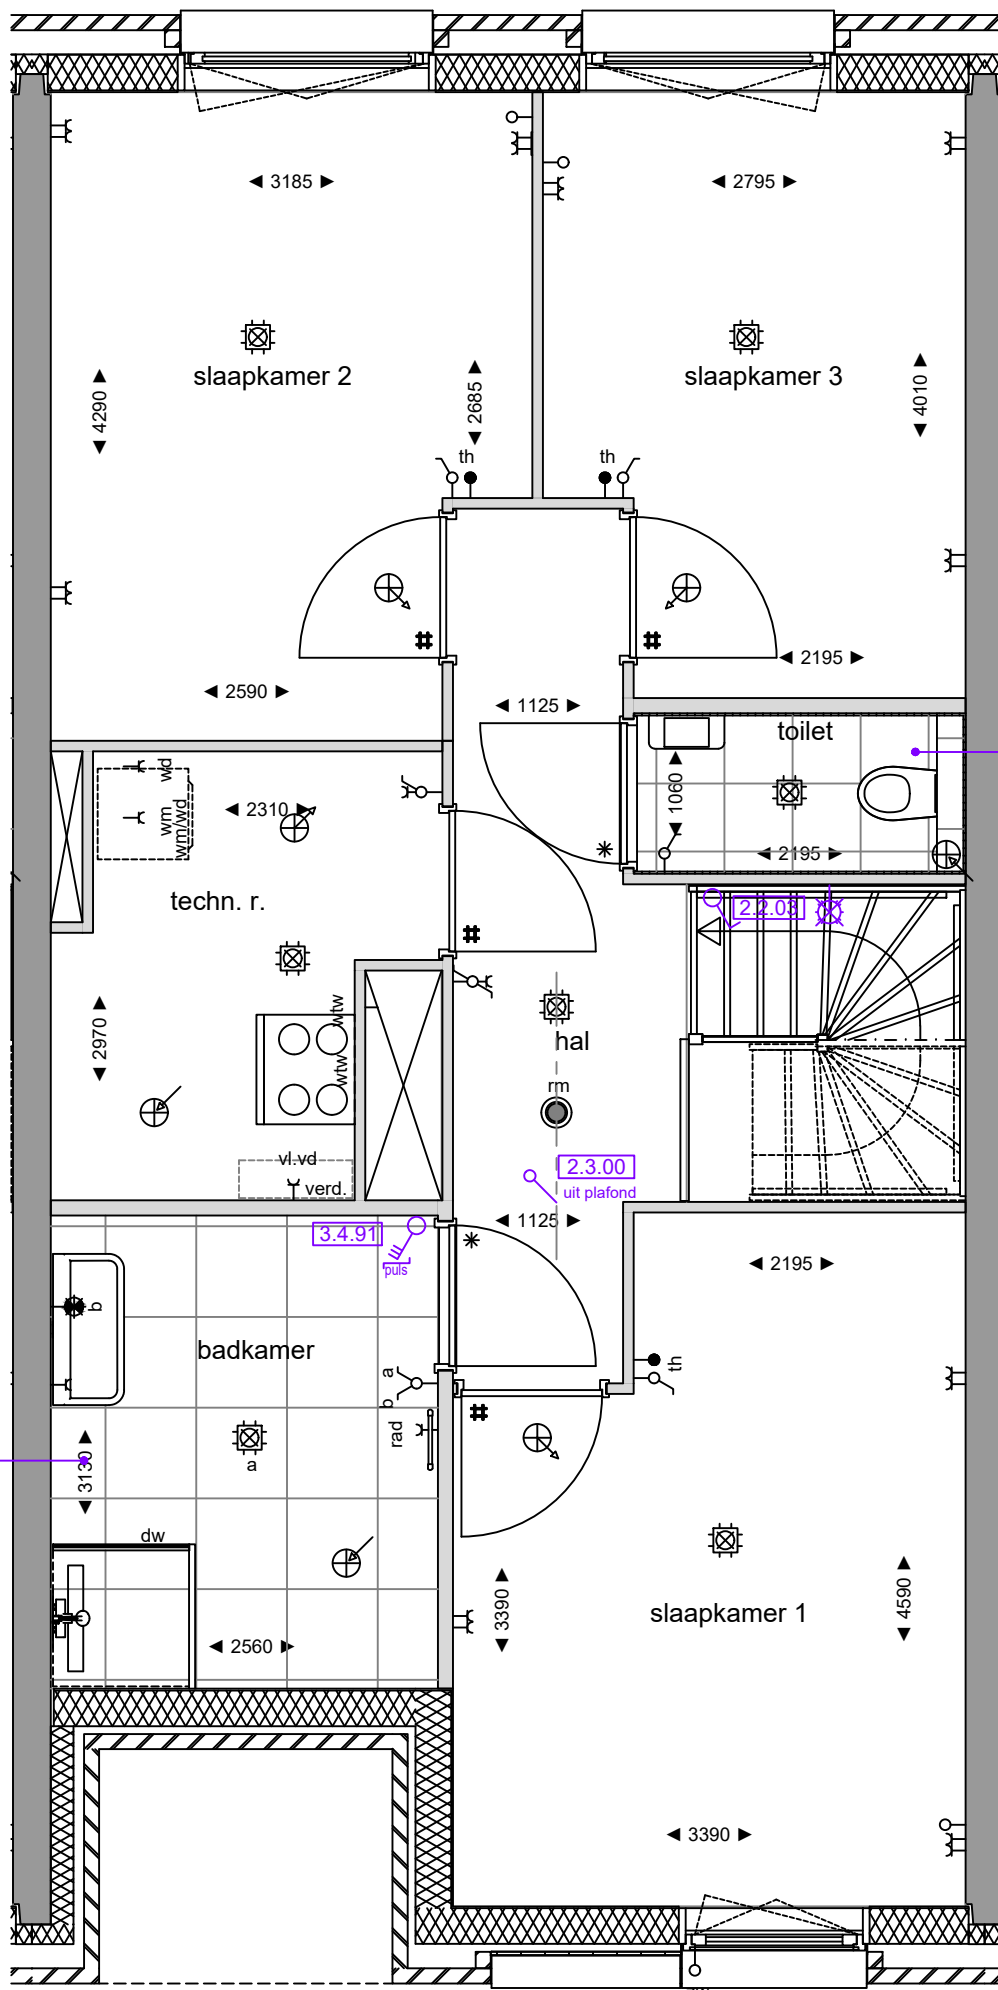


5.0.01  
Standaard  
sanitair en tegelwerk

2.3.00  
uit plafond

3.4.91  
puis

5.0.01  
Standaard  
sanitair en tegelwerk

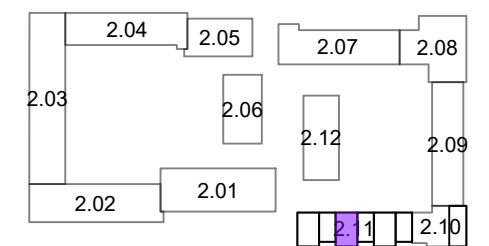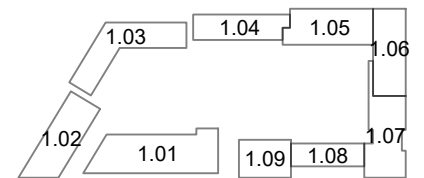

**Opmerkingen:**  
De aangegeven maatvoering is indicatief.  
De exacte maatvoering wordt bepaald in het werk.  
Definitieve positie ventilatie punten is nader te bepalen.