

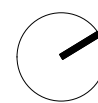


1.3.11-2.10.123
vervallen binnendeuren begane grond

1.3.00
Binnendeuren conform standaard

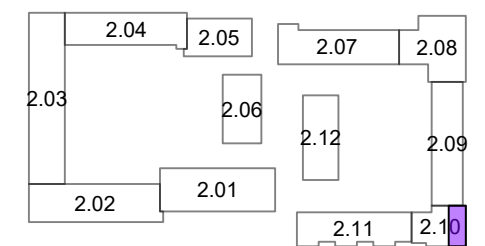

Opmerkingen:
De aangegeven maatvoering is indicatief.
De exacte maatvoering wordt bepaald in het werk.
Definitieve positie ventilatie punten is nader te bepalen.

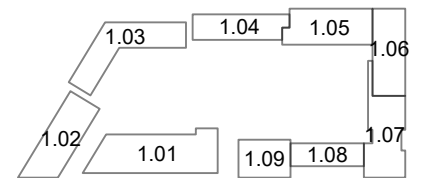

Project:
2401 - De Nieuwe Defensie

Onderwerp:
begane grond




era contour | TBI **2.10.123**

datum tekening: 28-10-2021 getekend: BCD formaat: A3


schaal: 1:50 tekeningnummer: 2.10.123-01

DE NIEUWE DEFENSIE

bouwnummer:

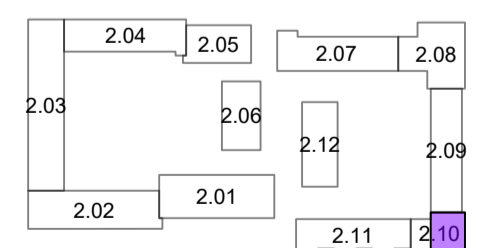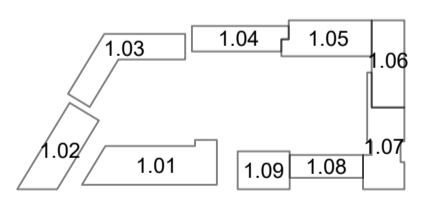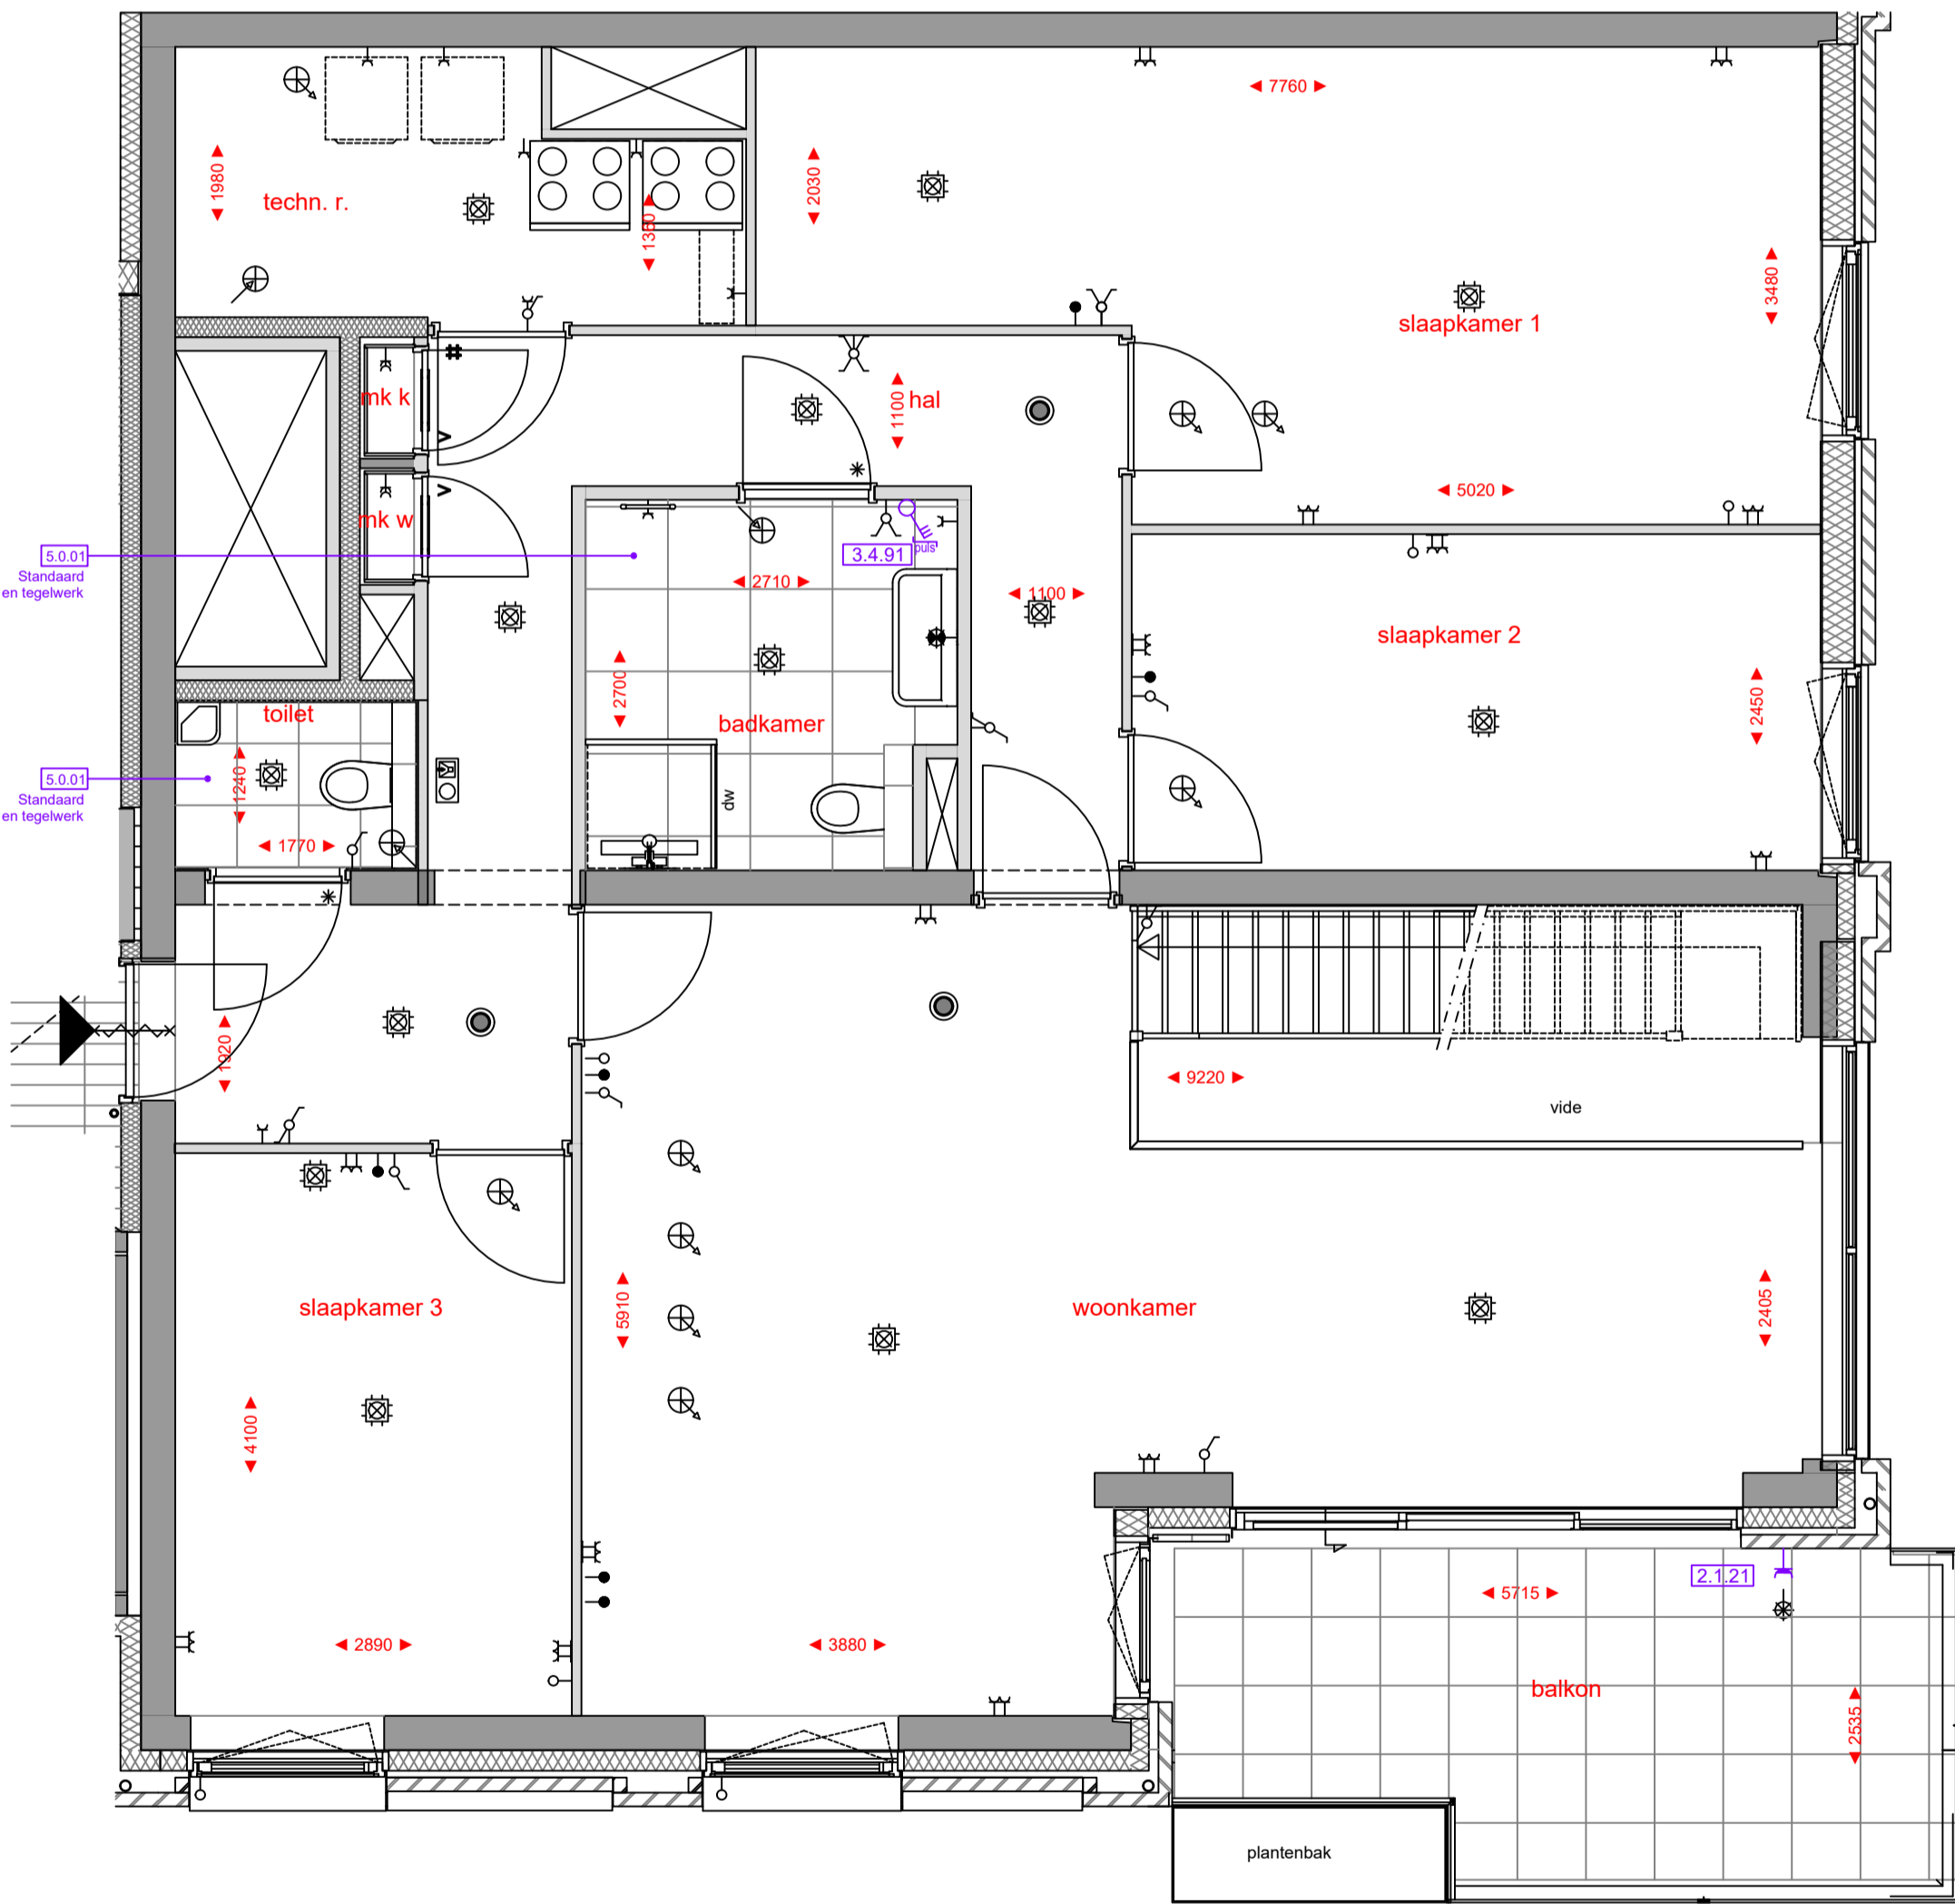

Opmerkingen:
 De aangegeven maatvoering is indicatief.
 De exacte maatvoering wordt bepaald in het werk.
 Definitieve positie ventilatie punten is nader te bepalen.

	<p>Project: 2401 - De Nieuwe Defensie</p> <p>Onderwerp: 1e verdieping</p>	<p style="font-size: small;">bouwnummer:</p> <p>era contour TBI 2.10.123</p> <hr/> <p style="font-size: x-small;">datum tekening: 28-10-2021 getekend: BCD formaat: A2</p> <p style="font-size: x-small;">schaal: 1:50 tekeningnummer: 2.10.123-02</p>
---	---	--