


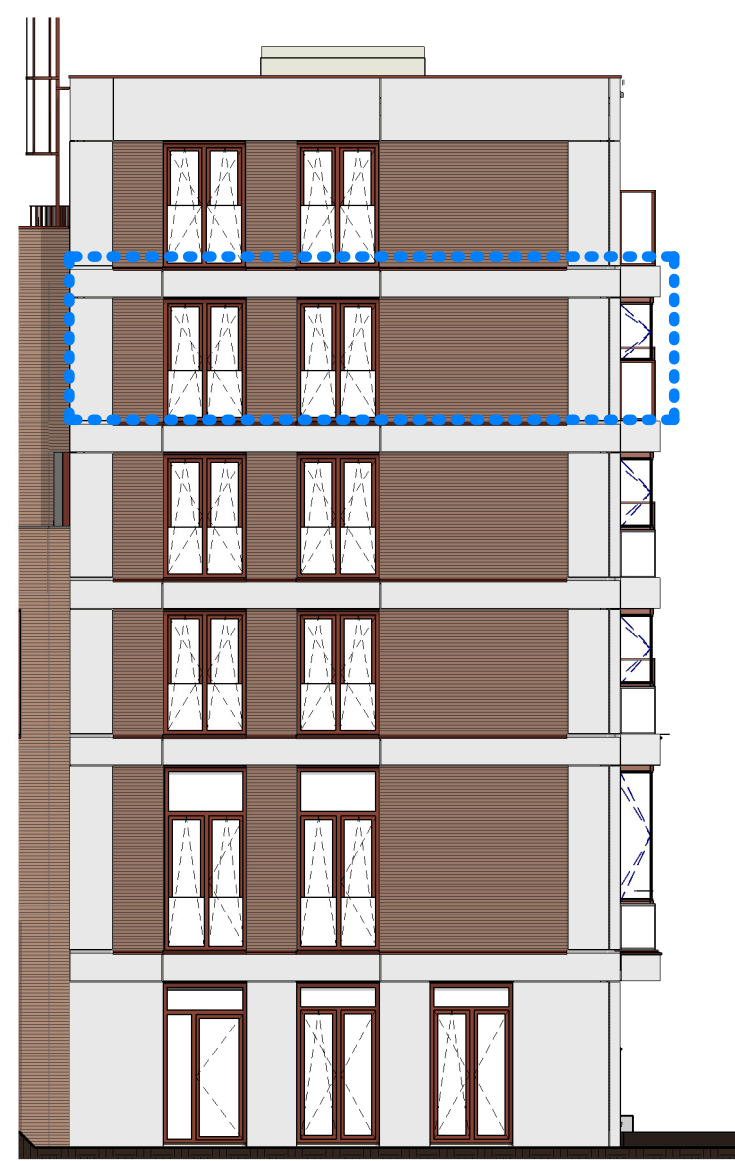


Zuid-Westgevel (Straatzijde)
1 : 150



Noord-Oostgevel (Tuinzijde)
1 : 150




Noord-Westgevel (Zijgevel)
1 : 150

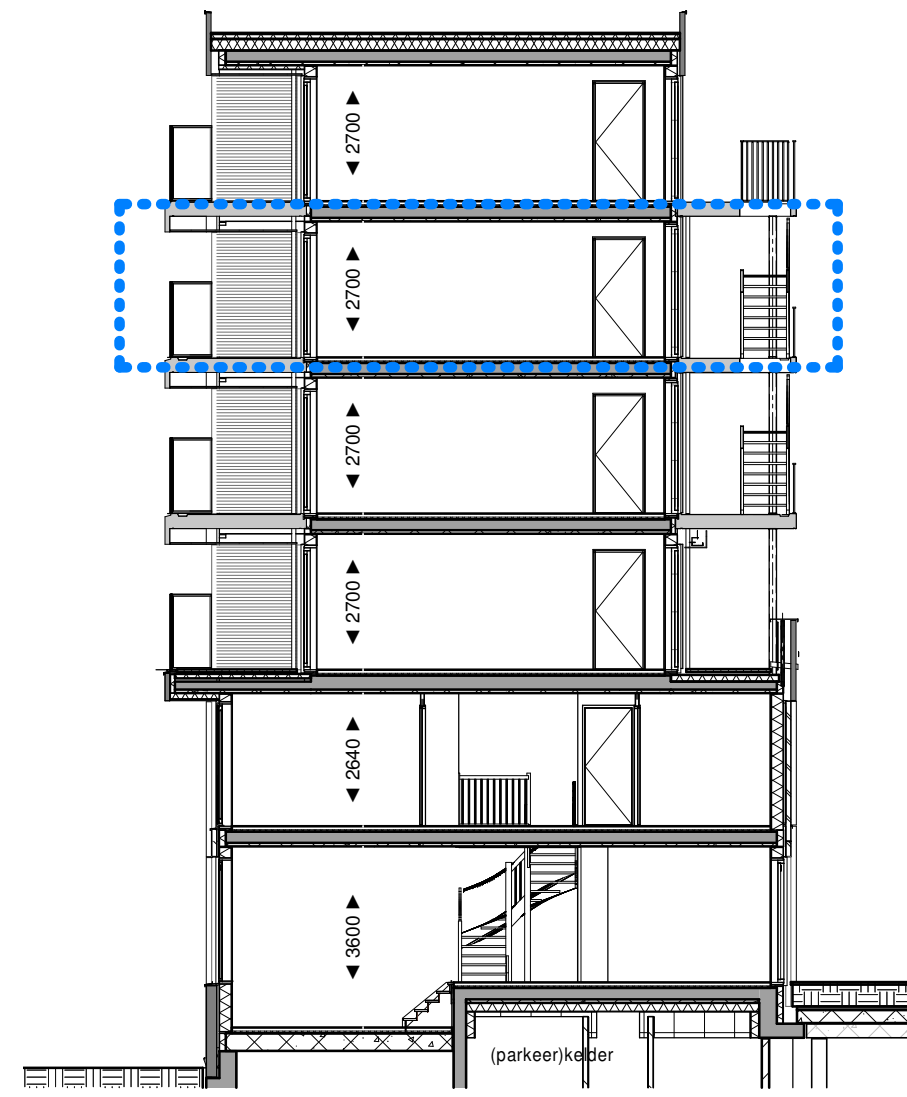

Doorsnede A-A
1 : 150

VK B2.03 Doorsnede AA - type F

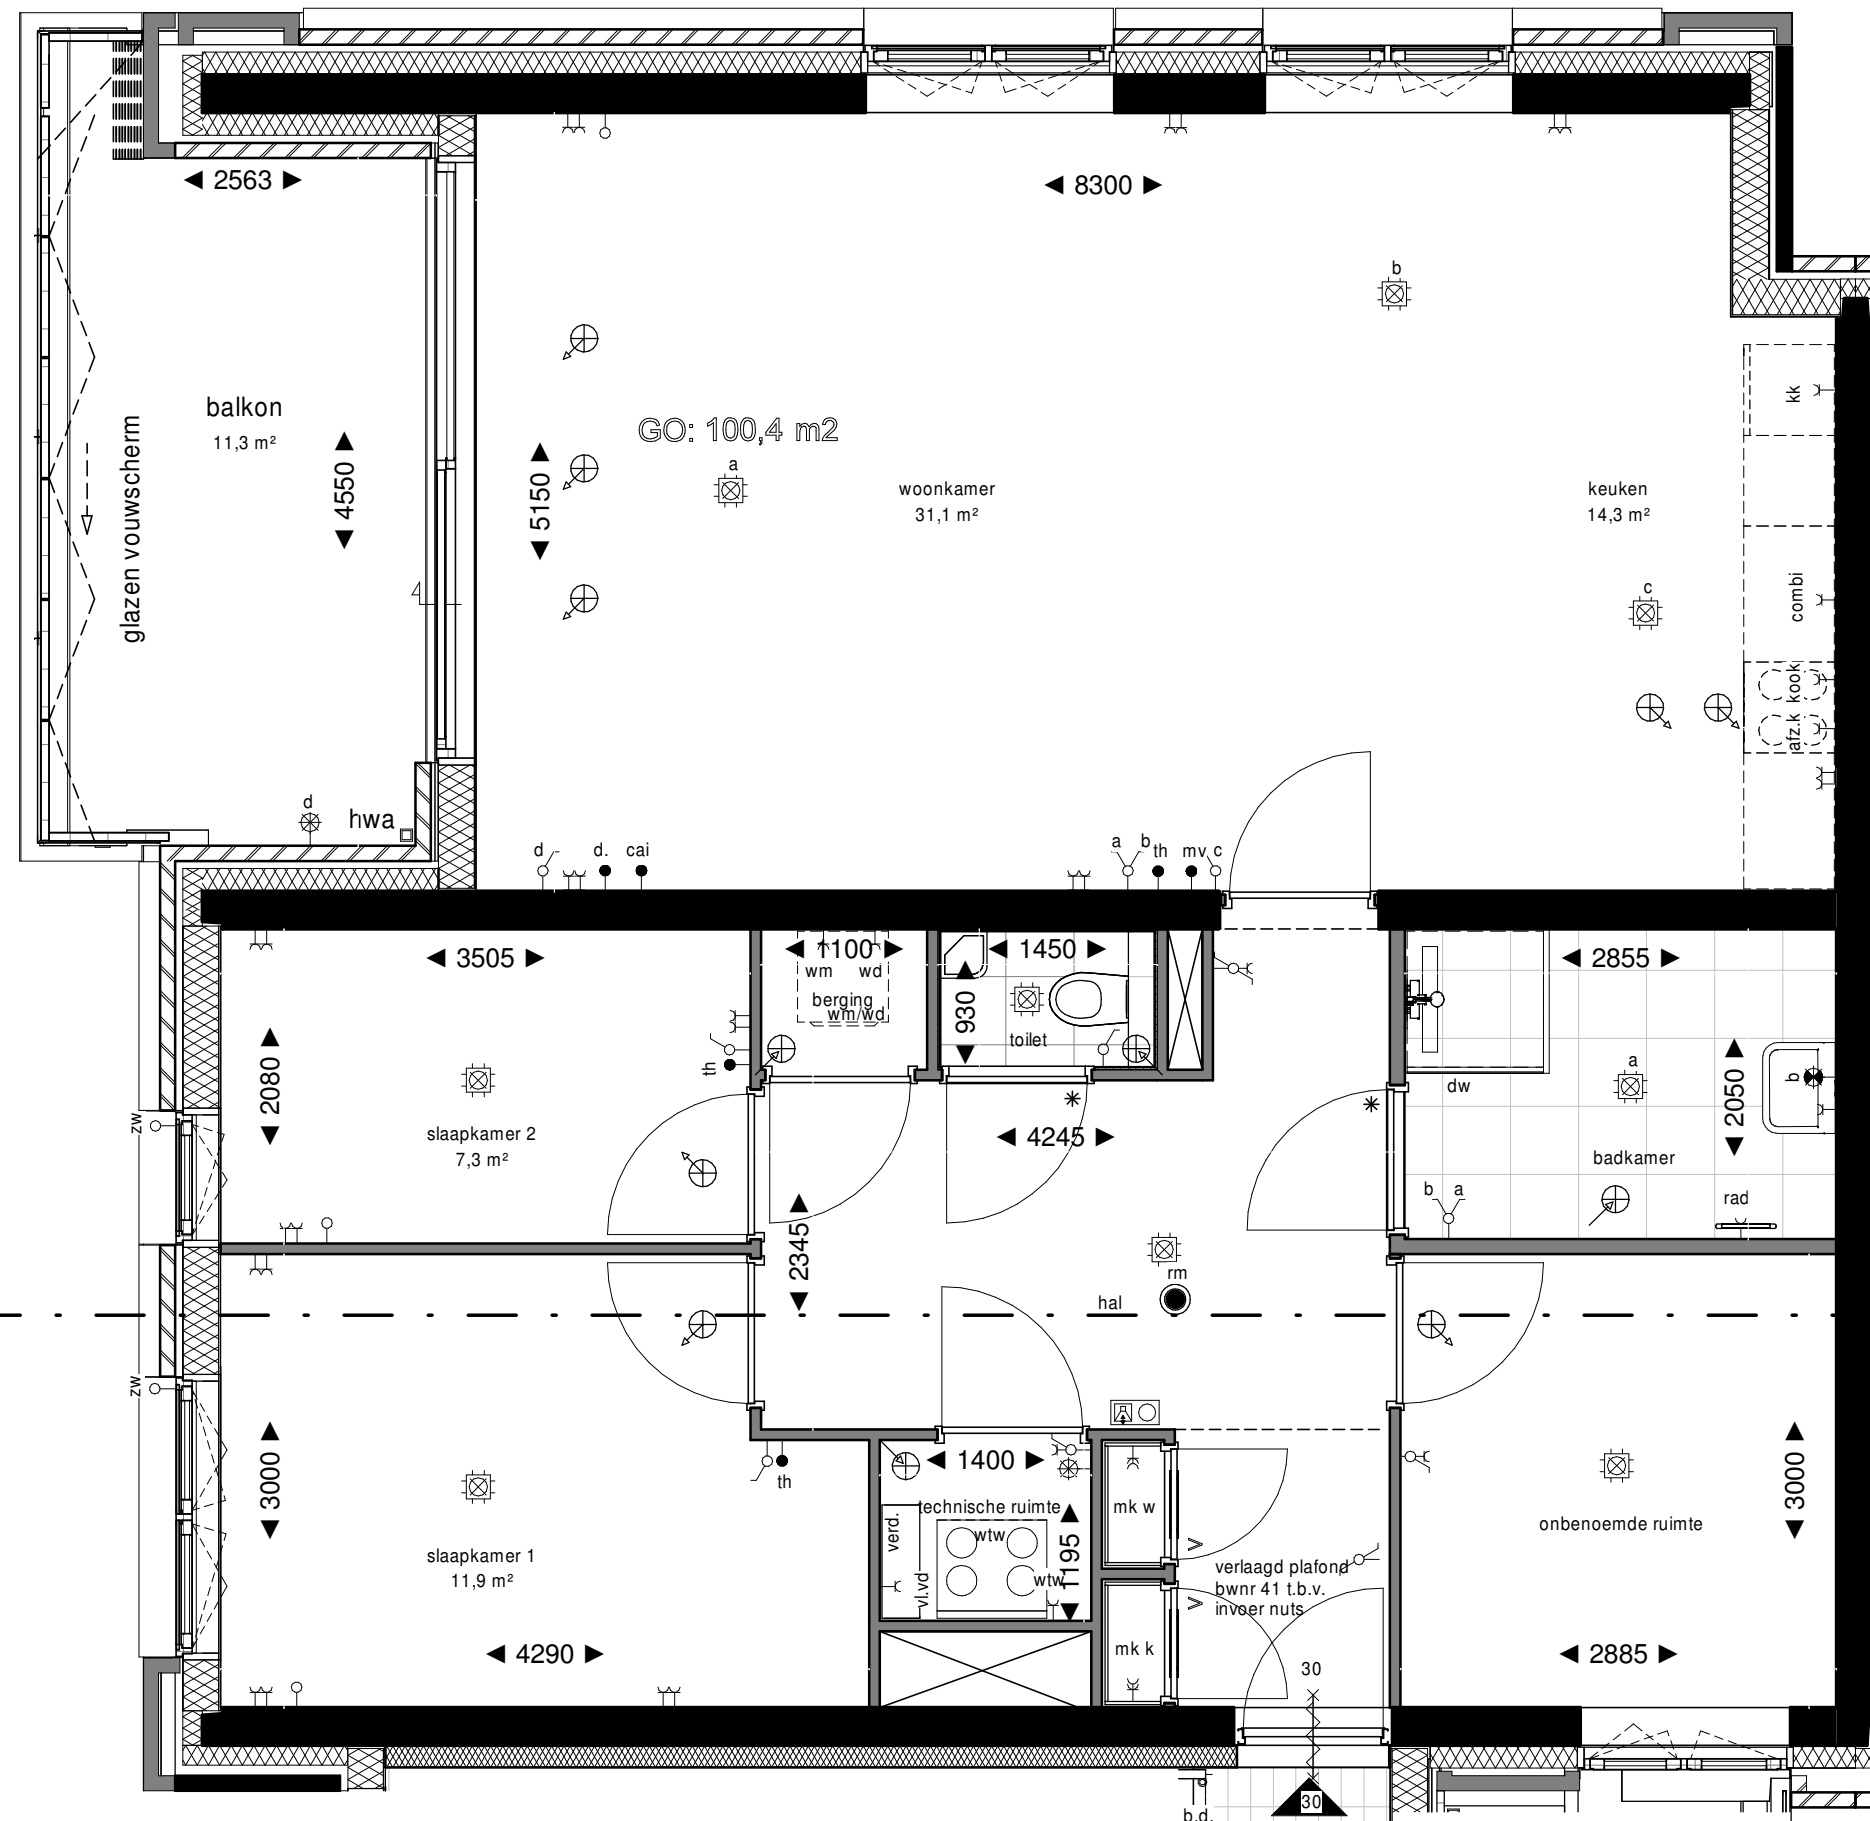

Vierde Verdieping
1 : 50

VK B2.03 Doorsnede AA - type F

Renvooi			
	schakelaar, 1-polig		centraaldeurs met lichtpunt
	schakelaar, 1-polig dubbel		bedrukker
	schakelaar, wissel		bel
	wandcontactdoos enkelvoudig combi schakelaar, 1-polig		rookmelder
	wandcontactdoos enkelvoudig combi schakelaar, wissel		intercom
	schakelaar, 3-standen		loze leiding zowering
	wandcontactdoos enkelvoudig		elektrische radiator
	wandcontactdoos tweevoudig		rookmelder
	wandcontactdoos 2-voudig in 2 inbouwdozen		rookmelder
	wandcontactdoos enkelvoudig, waterdicht		thermostaat
	aansluitpunt bedraad		data
	aansluitpunt onbedraad		videfoon
	wandlichtpunt met armatuur		waterkoker
	wandlichtpunt waterdicht		wasmachine
	wandlichtpunt zonder armatuur		warmte terugwinning
	ventilatie toevoer		vloerverwarming
	ventilatie afvoer		vloerverwarming
	meterkast		stadsverwarming

| Elektrische installatie volgens NPR 9310

| Elektrische installatie volgens NPR 5310

Renvooi Bouwkundig	
	constructief beton
	beton(gevel)
	metselwerk baksteen
	aluminium beplating
	houtskeletbouw wand
	isolatie
	binnenwand gibo
	wandegelselwerk
	vloertegels binnen
	vloertegels buiten
	bestrating
	radiator in badkamer
	woning entree
	deur
	* dorpel
	V ventilatierooster in deur
	# zwaardere deur met valdorpel, kunststenen dorpel onder de deur en snoerprofiel in het kozijn
	verw. vloerverwarming
	verw. warmte terugwinning
	no noodoverstort
	dw douchewand
	kl kruipluik
	hwa hemelwaterafvoer

- Plantenbakken aan galerij en schachten zijn gemeenschappelijk, geen onderdeel van woningen.
- De posities van de afzuigpunten mechanische ventilatie zijn indicatief op de tekening weergegeven. Na een verdere technische afstemming wordt het definitieve aantal en posities vastgesteld. Deze kunnen afwijken i.o.v. de posities op uw contract tekening.
 - De posities van alle schakelaars en lichtpunten zijn indicatief op de tekening weergegeven. Na een verdere technische afstemming worden de definitieve posities vastgesteld. Deze kunnen afwijken i.o.v. de posities op uw contract tekening.
 - Algemeen: getoonde maatvoering is circa maatvoering. Dit kan bij oplevering mogelijk afwijken als gevolg van nadere technische uitwerking.
 - Algemeen: maatlijnen zijn plaatselijk gemeten. Oppervlakten houden derhalve rekening met sprongen in de ruimten.
 - Algemeen: voor beschrijving materialen en kleuren zie TO (technische omschrijving)
 - De weergegeven installaties op de daken zijn indicatief. Dit kan bij oplevering mogelijk afwijken als gevolg van nadere technische uitwerking.
 - Bk hekwerken 1000/1200 + vloer, tenzij anders aangegeven.

