


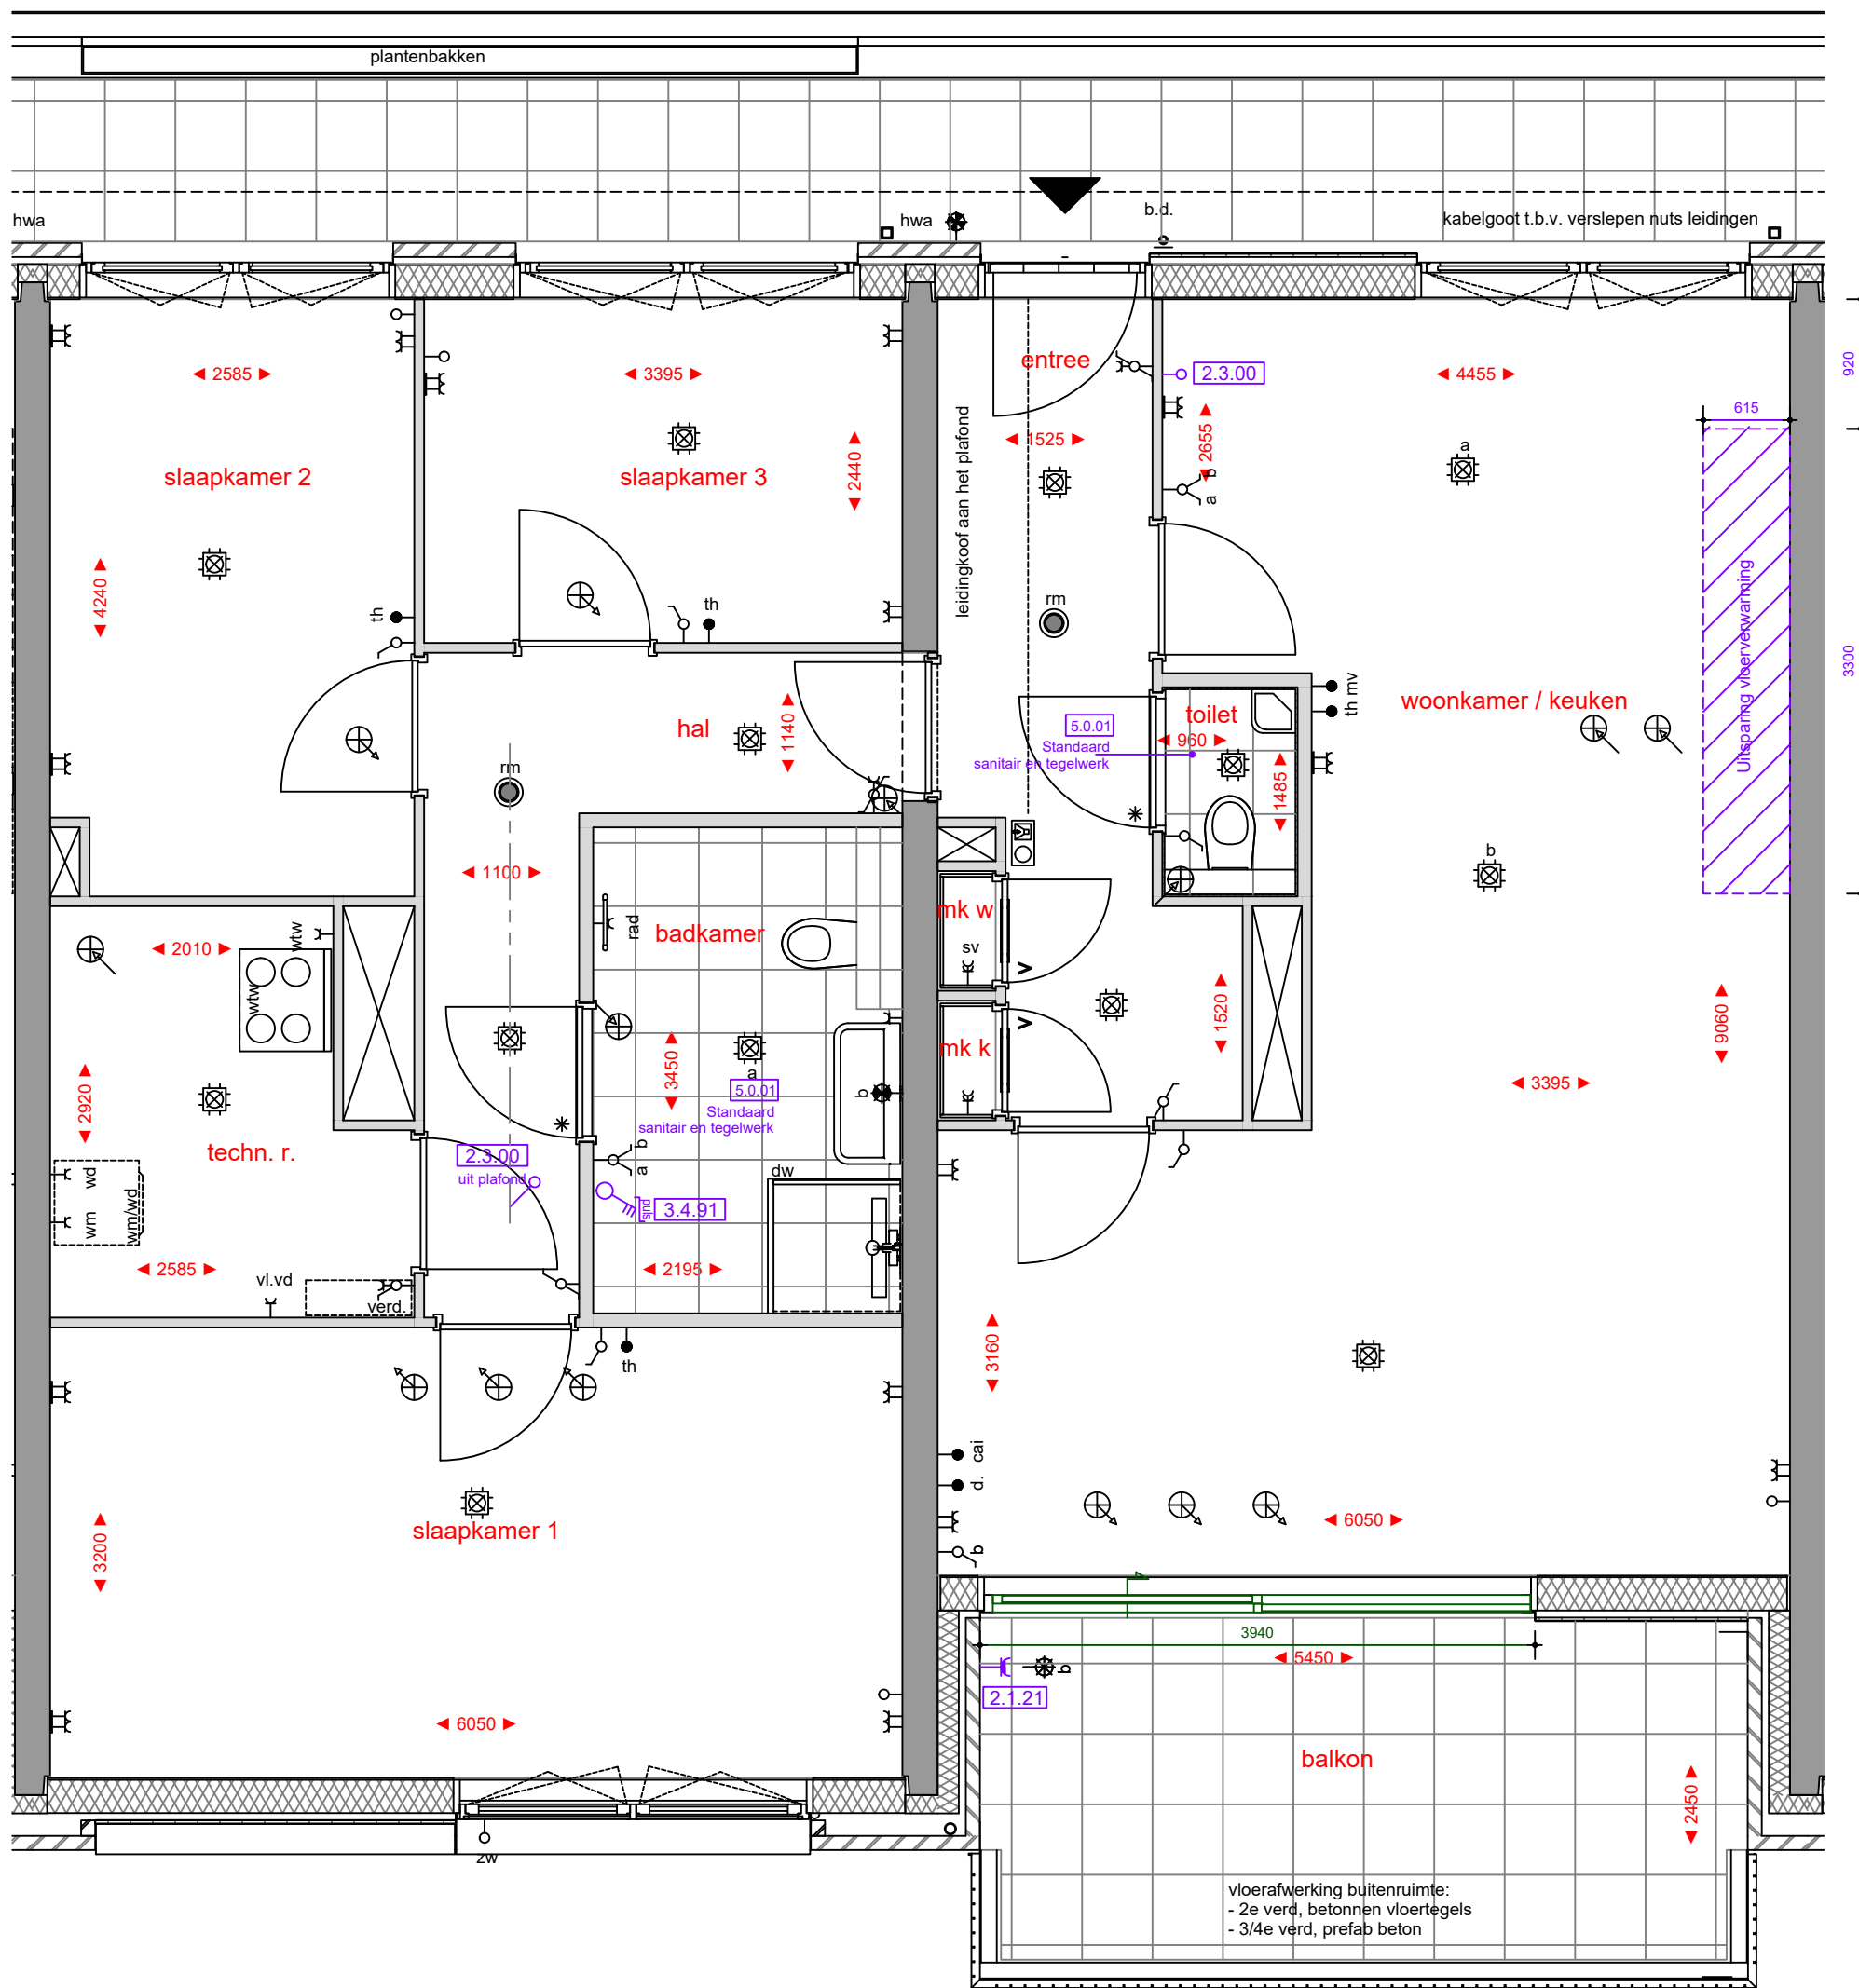


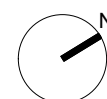

1.3.00  
Binnendeuren conform standaard

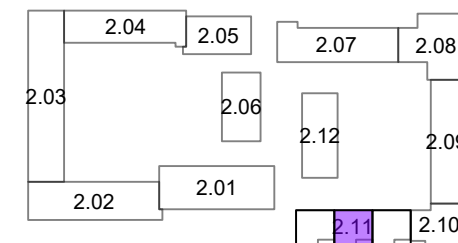

Opmerkingen:  
De aangegeven maatvoering is indicatief.  
De exacte maatvoering wordt bepaald in het werk.  
Definitieve positie ventilatie punten is nader te bepalen.

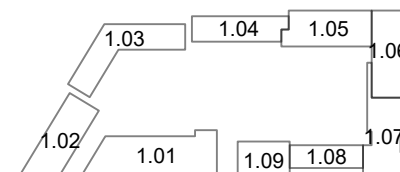


Project:  
**2401 - De Nieuwe Defensie**

Onderwerp:  
**2e verdieping**

bouwnummer:  
**era contour TBI 2.11.135**




datum tekening: 09-09-2021  
getekend: BCD  
formaat: A2

schaal: 1:50  
tekeningnummer: 2.08.135-01

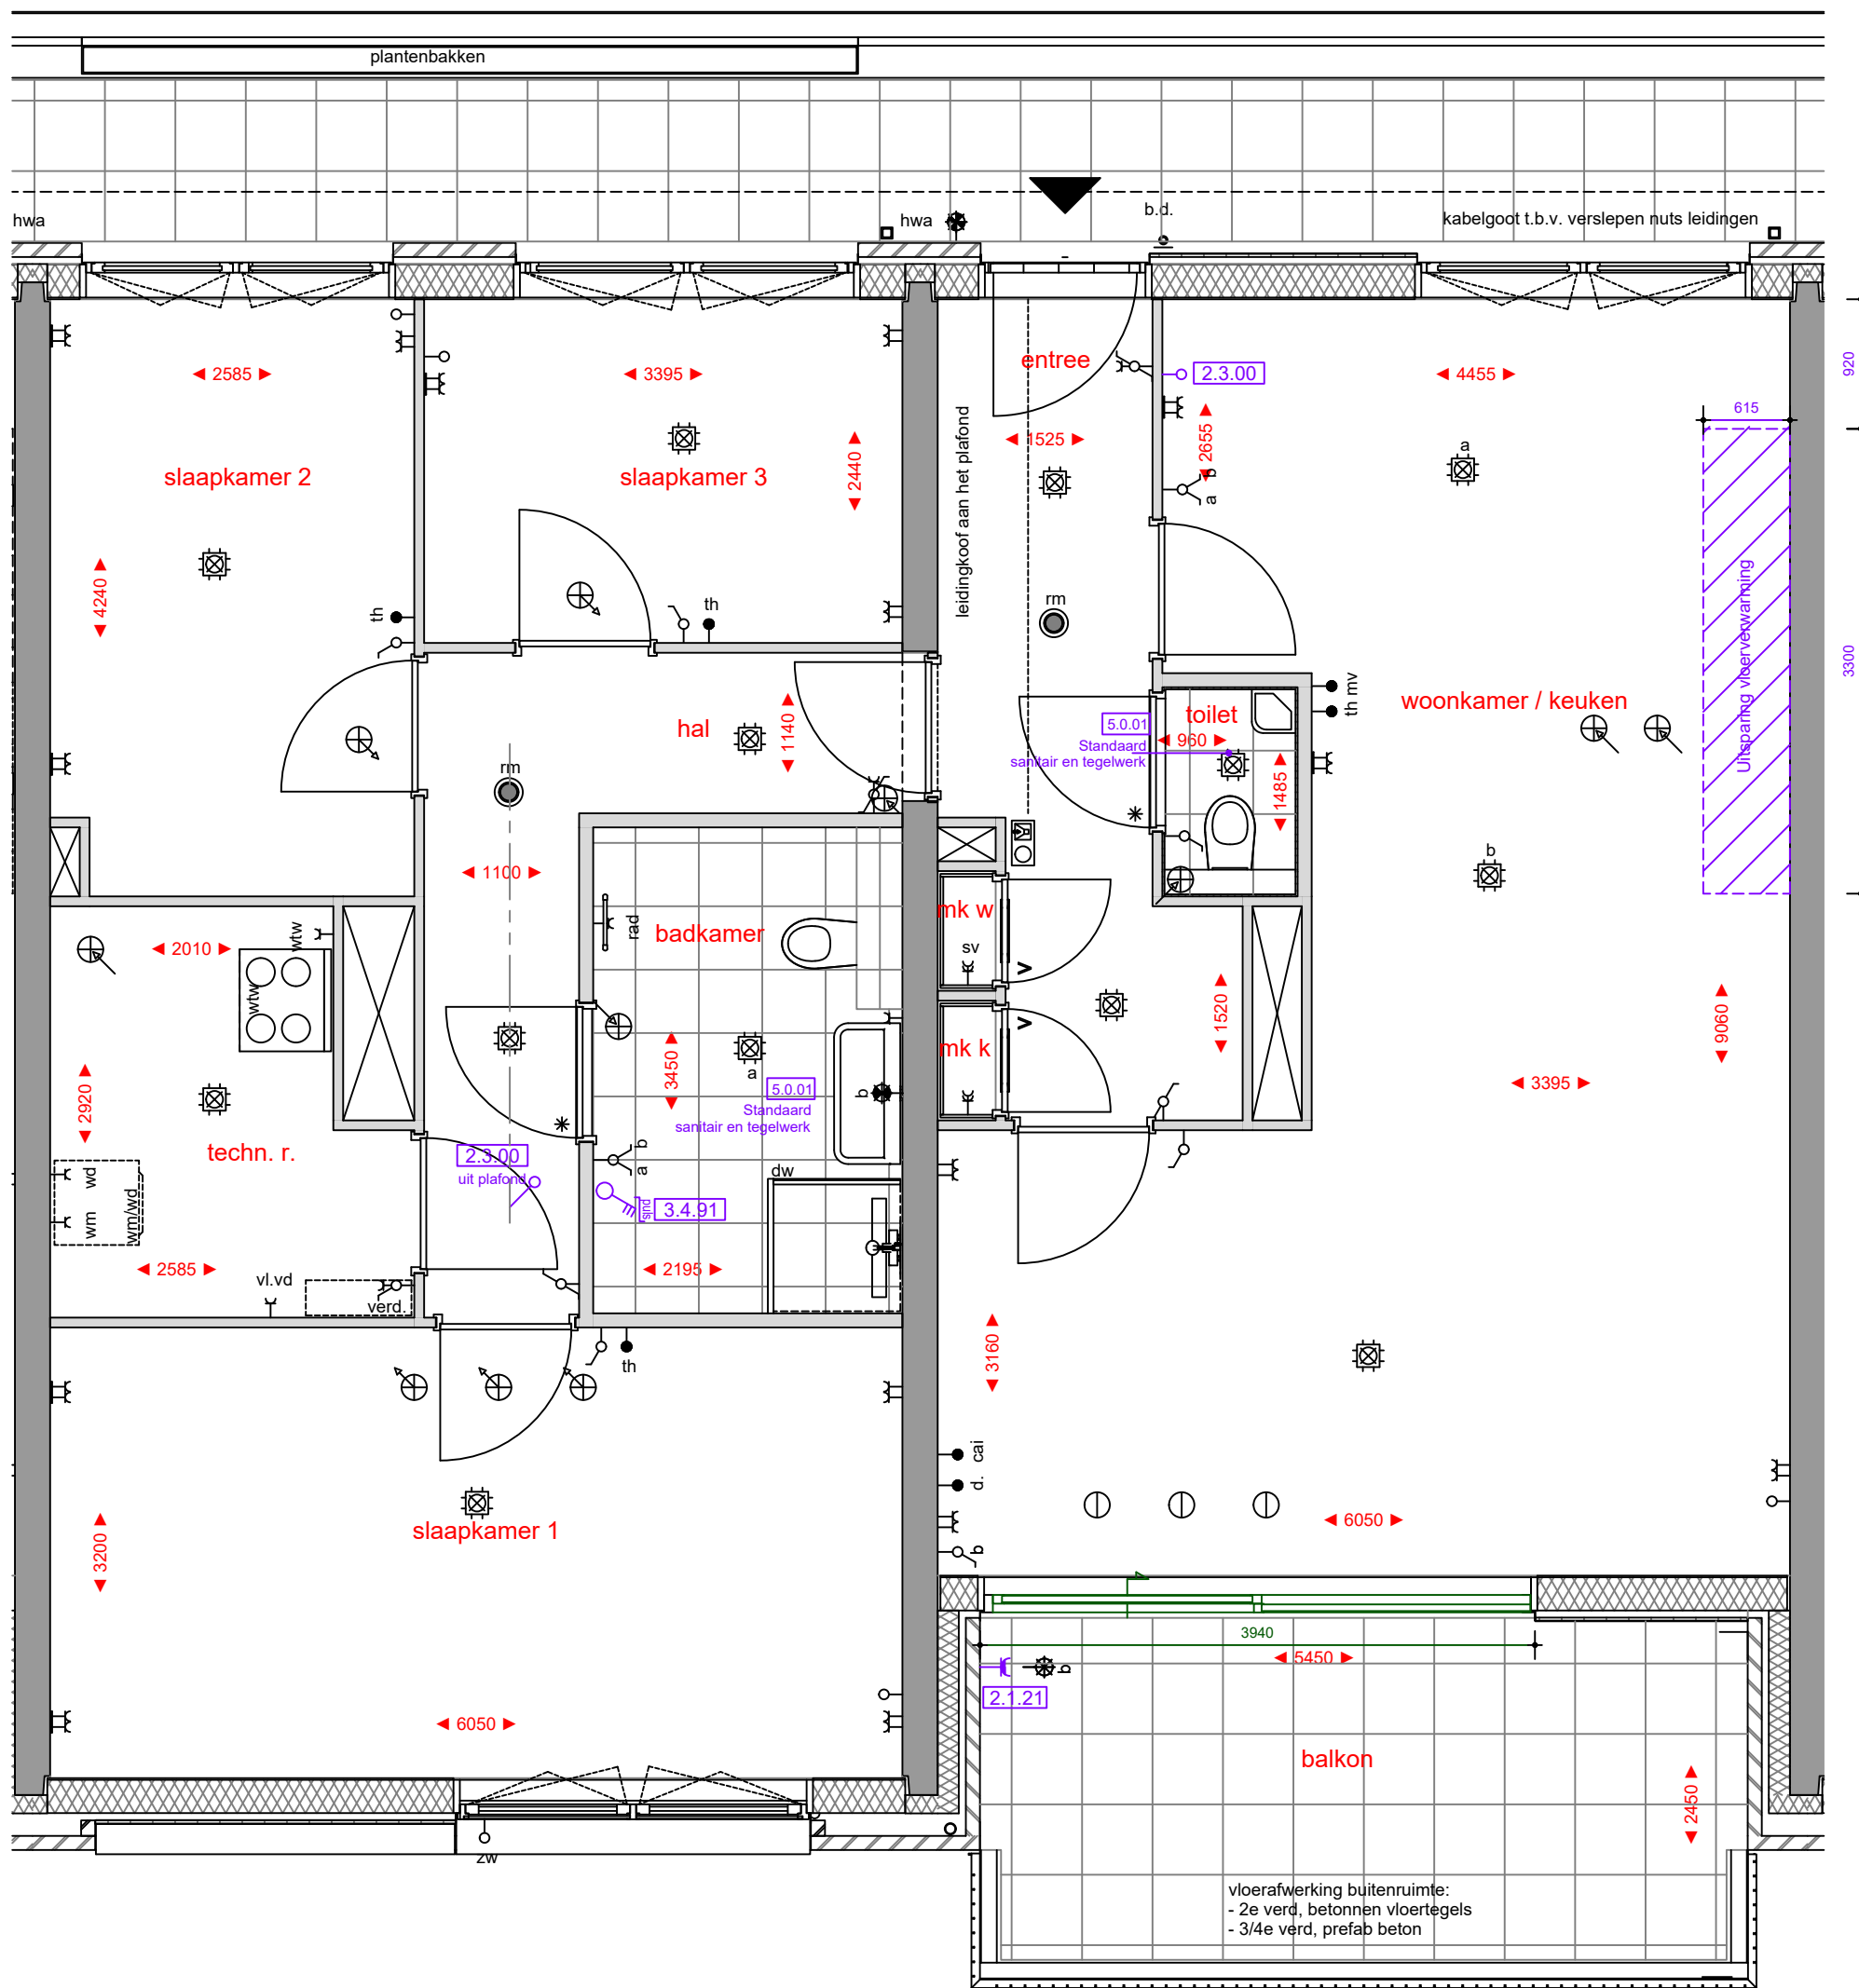

**6.1.05**  
Standaard keukeninstallatie conform  
0-tek. Bruynzeel  
dd.: 17-12-2020

**1.3.00**  
Binnendeuren conform standaard

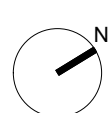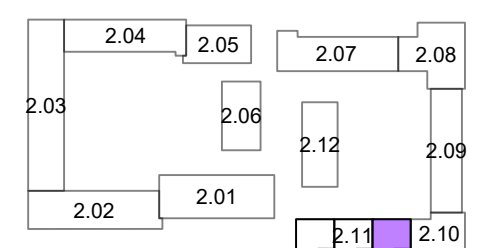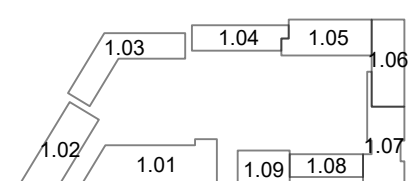

**Opmerkingen:**  
De aangegeven maatvoering is indicatief.  
De exacte maatvoering wordt bepaald in het werk.  
Definitieve positie ventilatie punten is nader te bepalen.

